






VYPRACOVAL:	MĚSTO KOPŘIVNICE, ŠTEFÁNIKOVA 1163/12, 742 21 KOPŘIVNICE		ODBOR ROZVOJE MĚSTA	
	Ing. arch JAN KRAUT	jan.kraut@koprivnice.cz, 556 879 709	KOPŘIVNICE	
	Ing. LENKA KRHOVJÁKOVÁ	lenka.krhovjakova@koprivnice.cz, 556 879 710		

MÍSTO:	ADRESA ..., 742 21 KOPŘIVNICE	DATUM	1/2024
AKCE:	KOUPALIŠTĚ KOPŘIVNICE	MĚŘÍTKO	1:1000, 1:500
PŘÍLOHA:	SITUACE - STAV	FORMÁT	A3
		Č.PŘÍLOHY	1

VYPRACOVAL:	MĚSTO KOPŘIVNICE, ŠTEFÁNIKOVA 1163/12, 742 21 KOPŘIVNICE		ODBOR ROZVOJE MĚSTA
	Ing. arch JAN KRAUT Ing. LENKA KRHOVJÁKOVÁ	jan.kraut@koprivnice.cz, 556 879 709 lenka.krhovjakova@koprivnice.cz, 556 879 710	KOPŘIVNICE

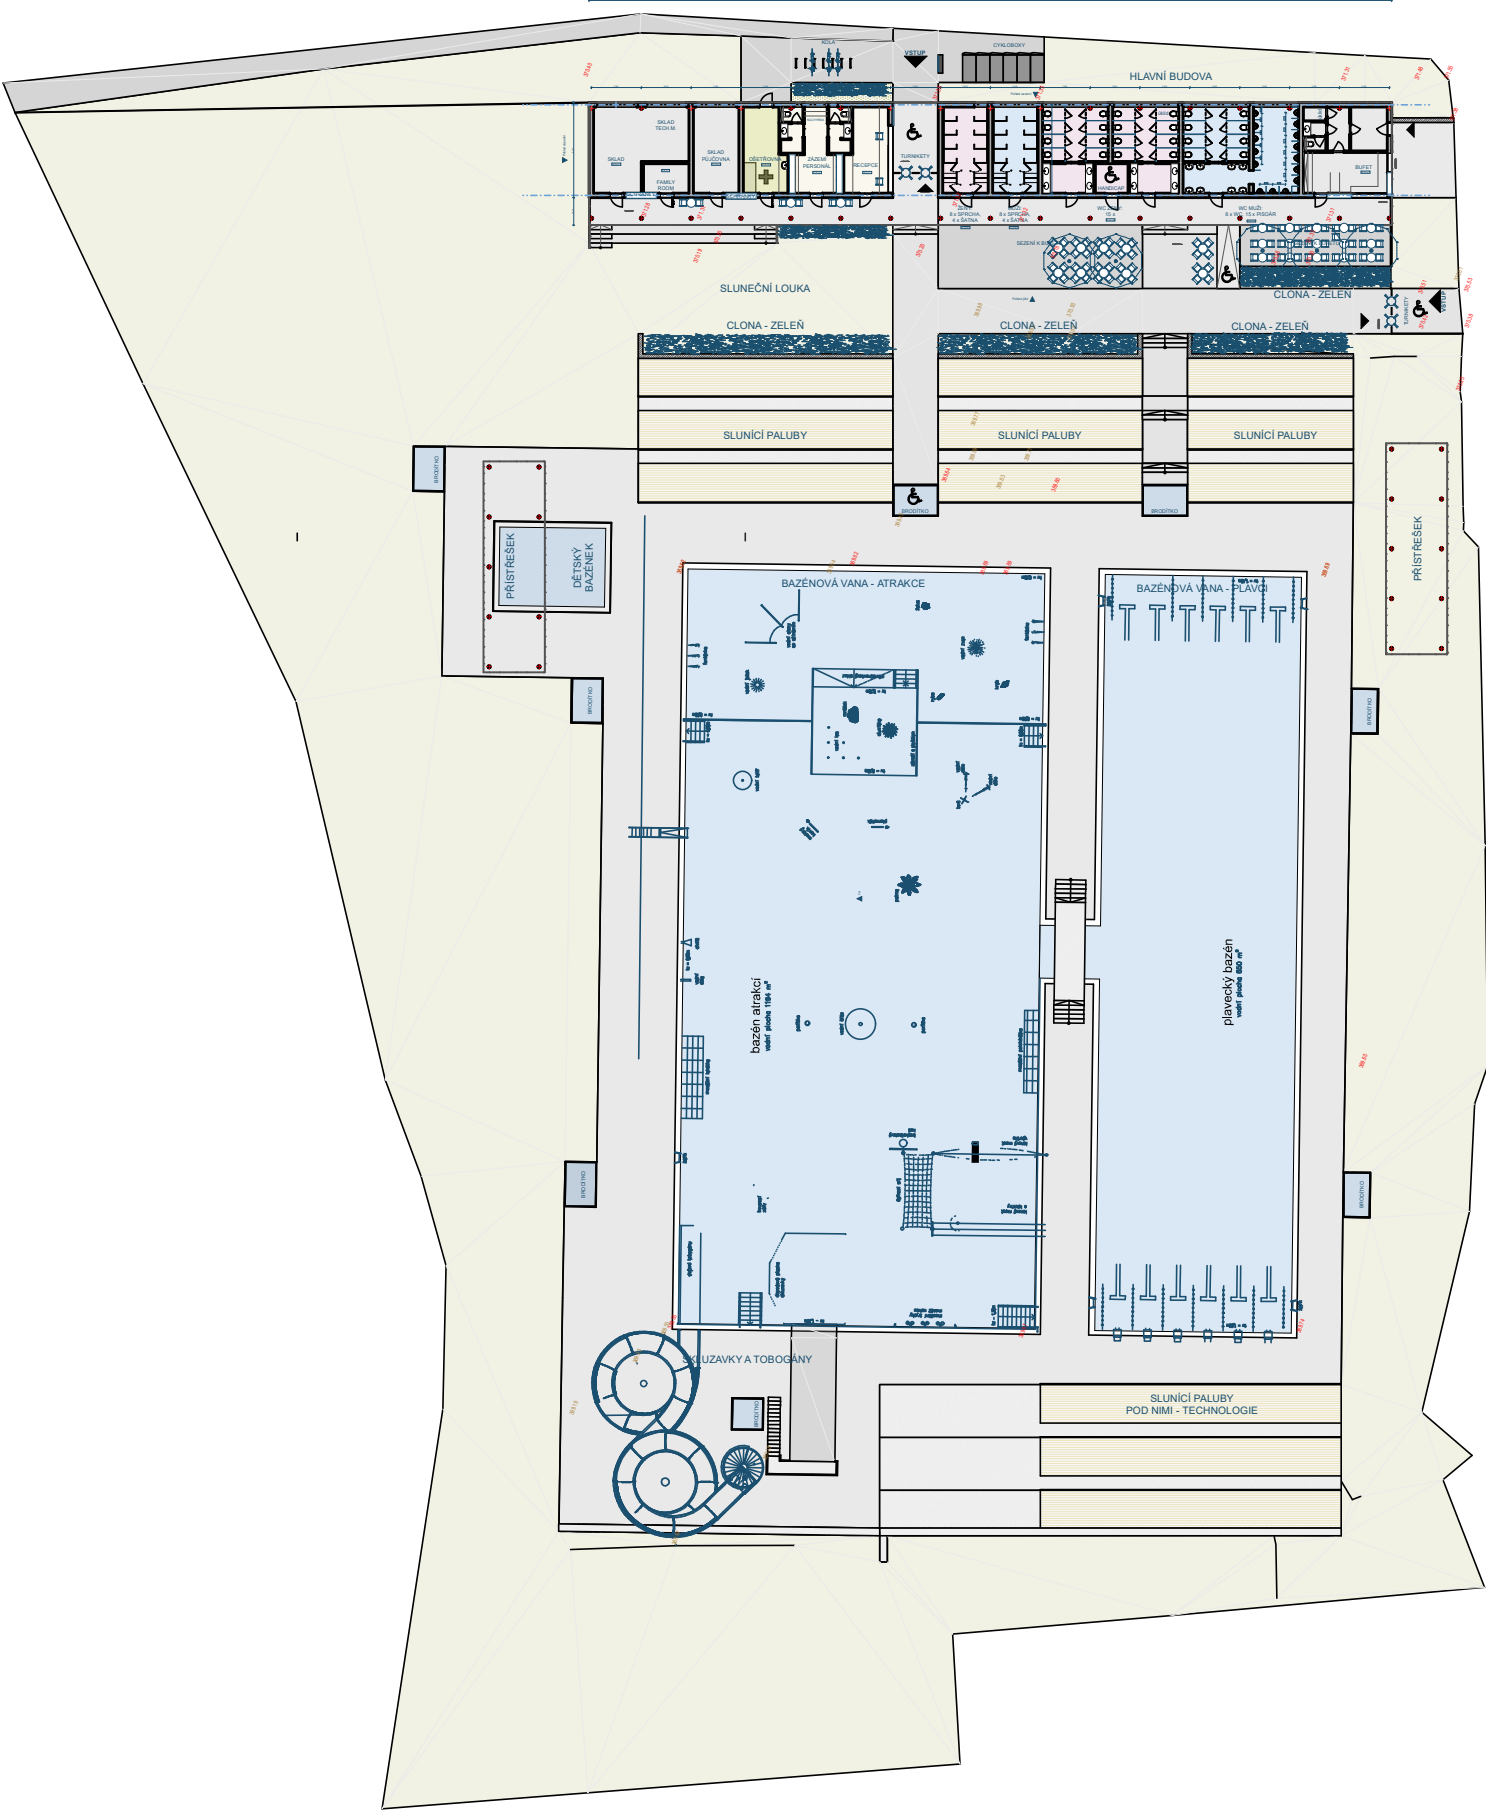


MÍSTO:	ADRESA ..., 742 21 KOPŘIVNICE	DATUM	1/2024
AKCE:	KOUPALIŠTĚ KOPŘIVNICE	MĚŘÍTKO	1:500
PŘÍLOHA:	SITUACE - NÁVRH	FORMÁT	A3
		Č.PŘÍLOHY	2

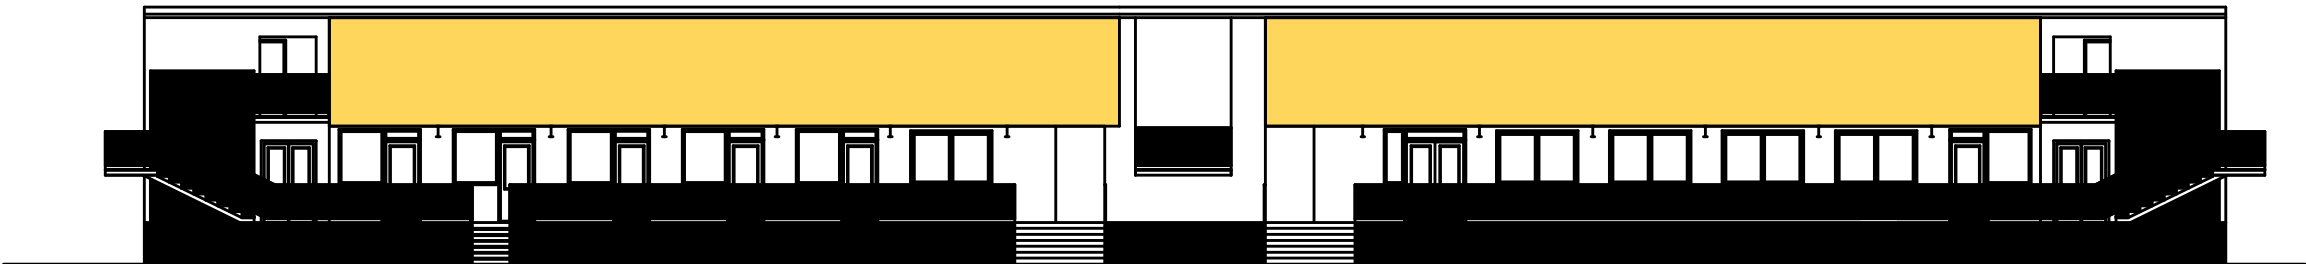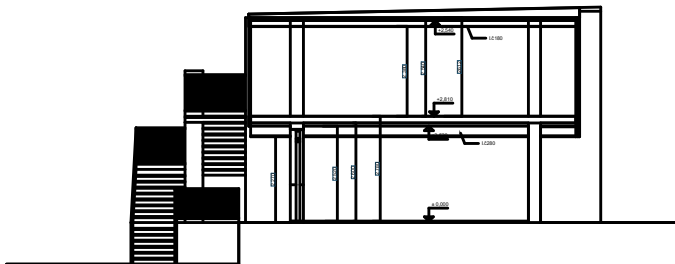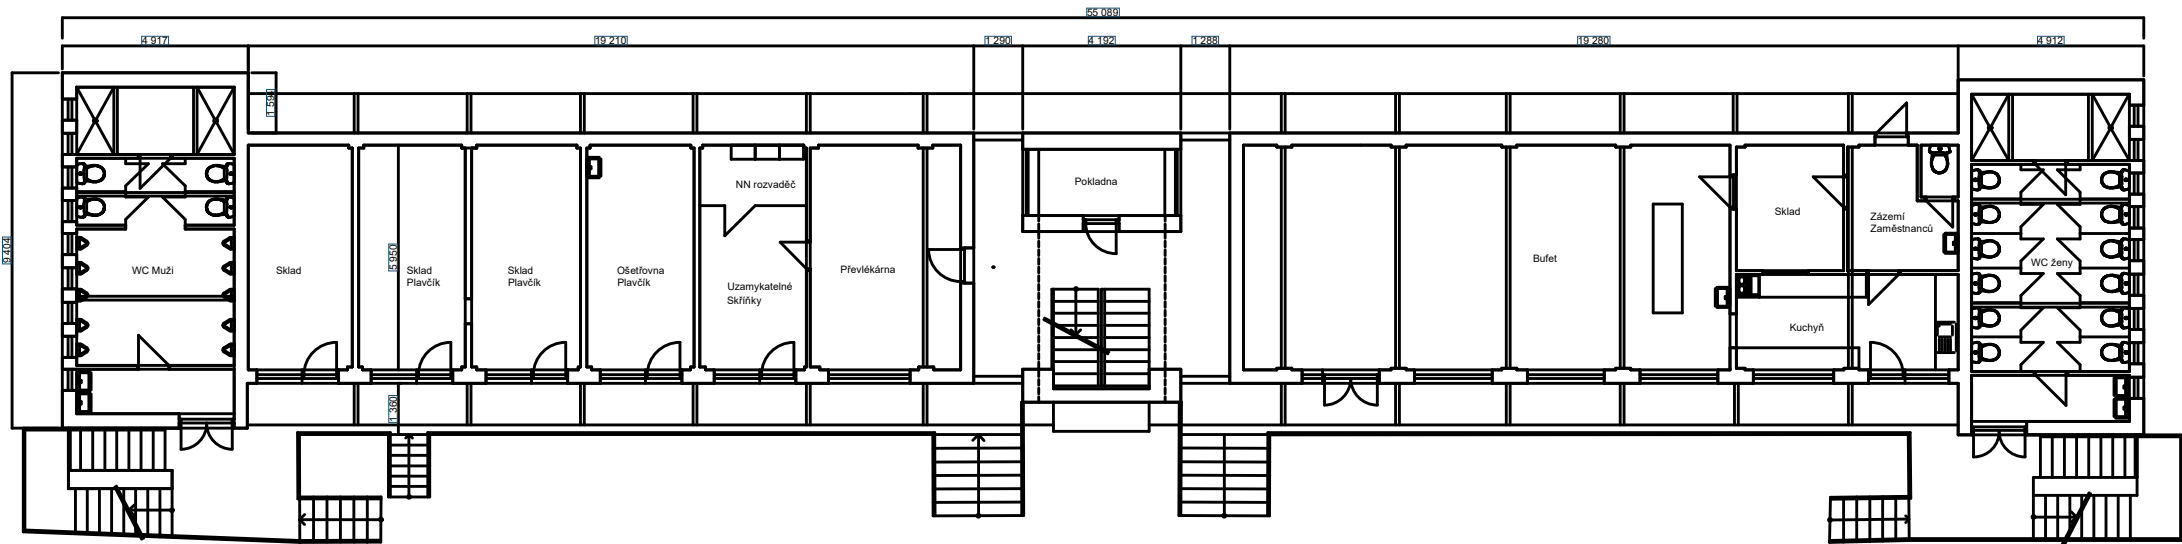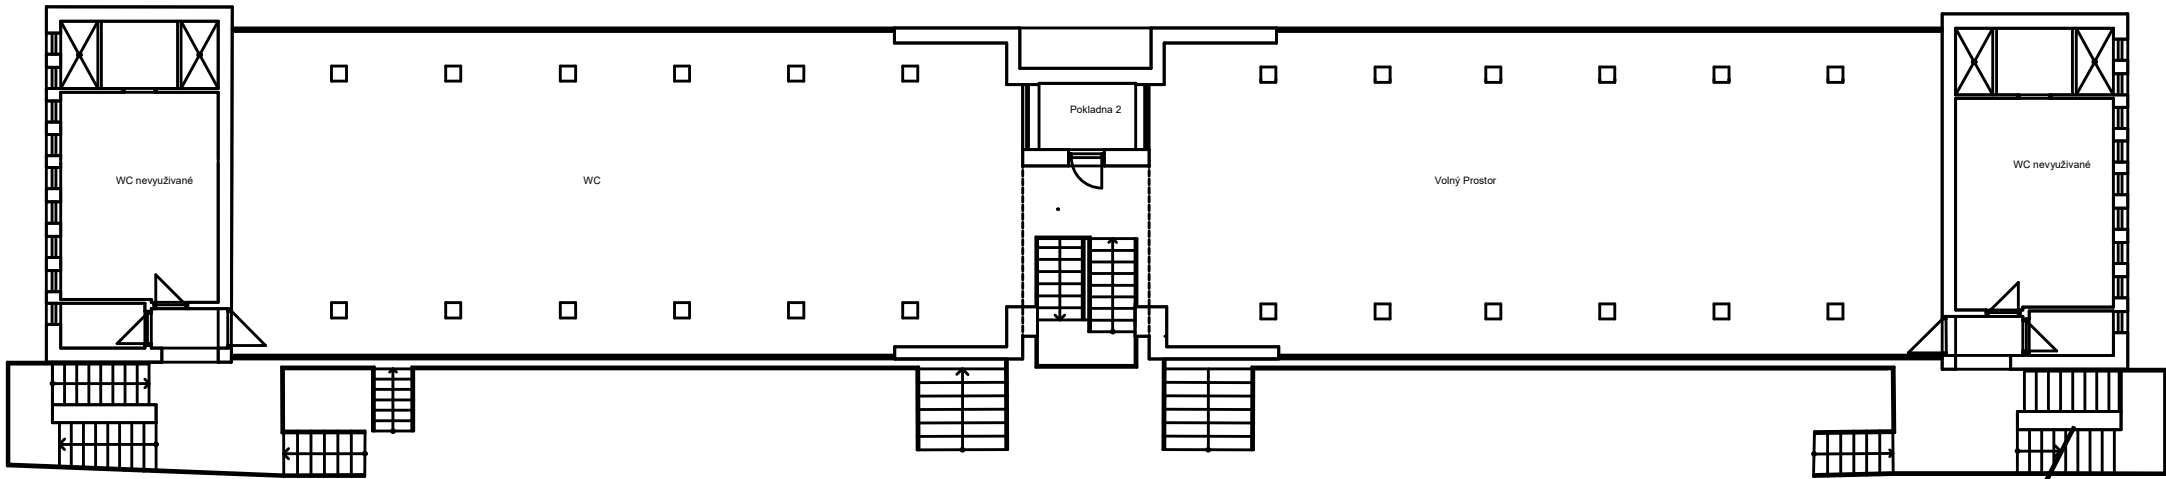





VYPRACOVAL:	MĚSTO KOPŘIVNICE, ŠTEFÁNIKOVA 1163/12, 742 21 KOPŘIVNICE		ODBOR ROZVOJE MĚSTA
	Ing. arch JAN KRAUT	jan.kraut@koprivnice.cz, 556 879 709	KOPŘIVNICE
	Ing. LENKA KRHOVJÁKOVÁ	lenka.krhovjakova@koprivnice.cz, 556 879 710	

MÍSTO:	ADRESA ..., 742 21 KOPŘIVNICE	DATUM	1/2024
AKCE:	KOUPALIŠTĚ KOPŘIVNICE	MĚŘÍTKO	1:200
PŘÍLOHA:	PŮDORYS 1.NP - STAV	FORMÁT	A3
		Č.PŘÍLOHY	3

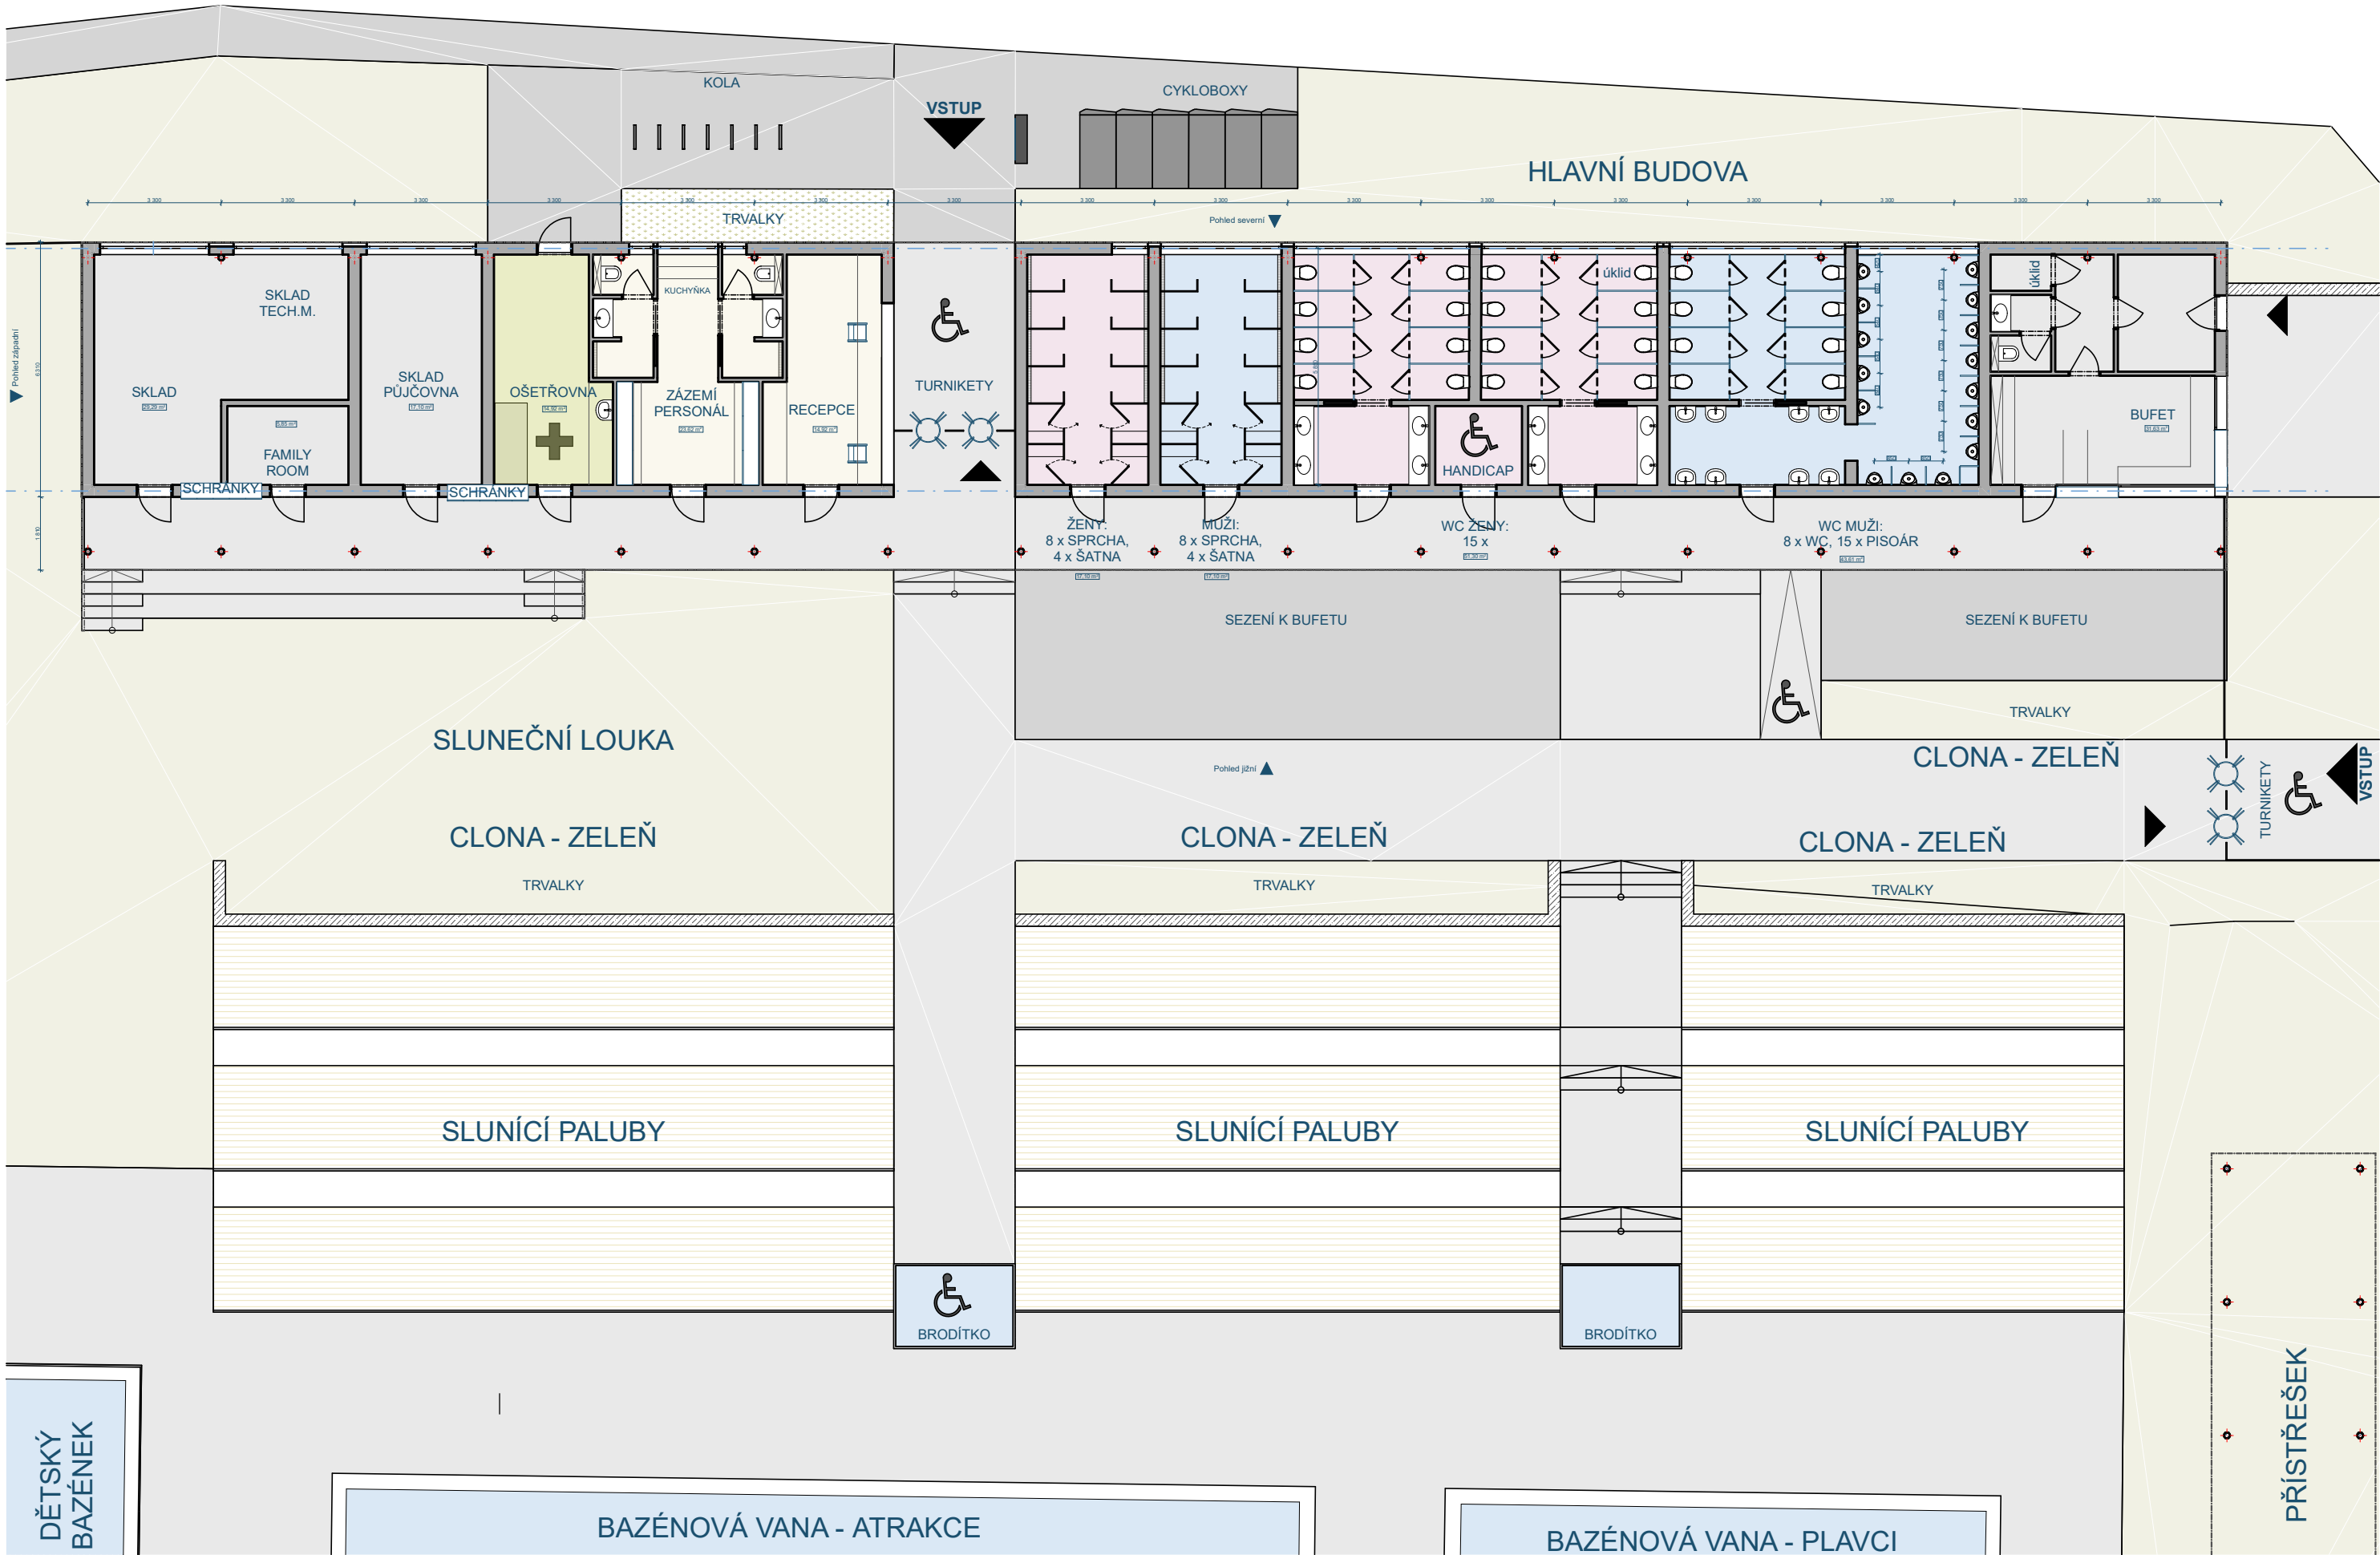


VYPRACOVAL:	MĚSTO KOPŘIVNICE, ŠTEFÁNIKOVA 1163/12, 742 21 KOPŘIVNICE		ODBOR ROZVOJE MĚSTA
	Ing. arch JAN KRAUT	jan.kraut@koprivnice.cz, 556 879 709	
	Ing. LENKA KRHOVJÁKOVÁ	lenka.krhovjakova@koprivnice.cz, 556 879 710	KOPŘIVNICE

MÍSTO:	ADRESA ..., 742 21 KOPŘIVNICE	DATUM	1/2024
AKCE:	KOUPALIŠTĚ KOPŘIVNICE	MĚŘÍTKO	1:150
PŘÍLOHA:	NÁVRH - PŮDORYS - VAR.1	FORMÁT	A3
		Č.PŘÍLOHY	4

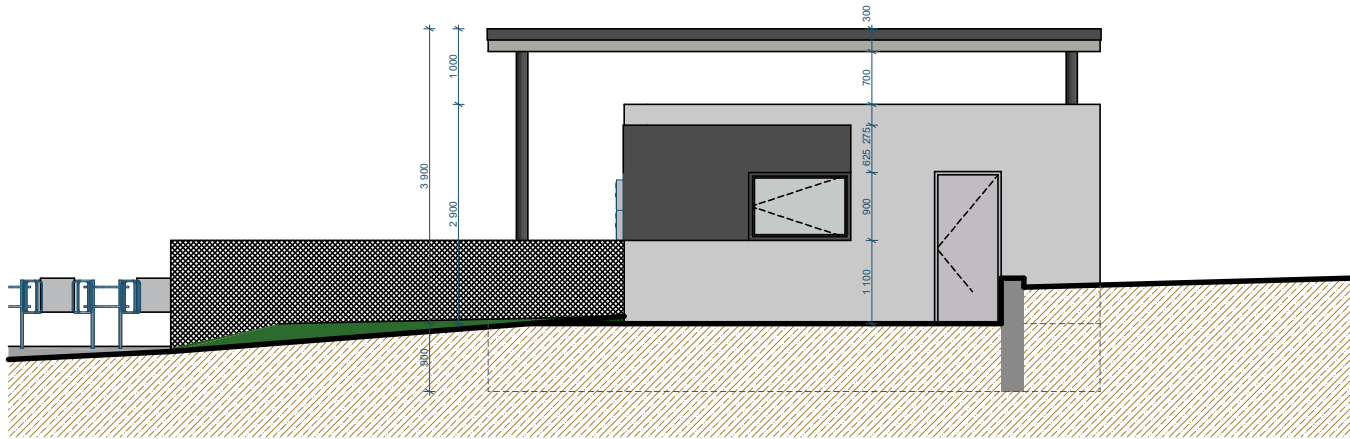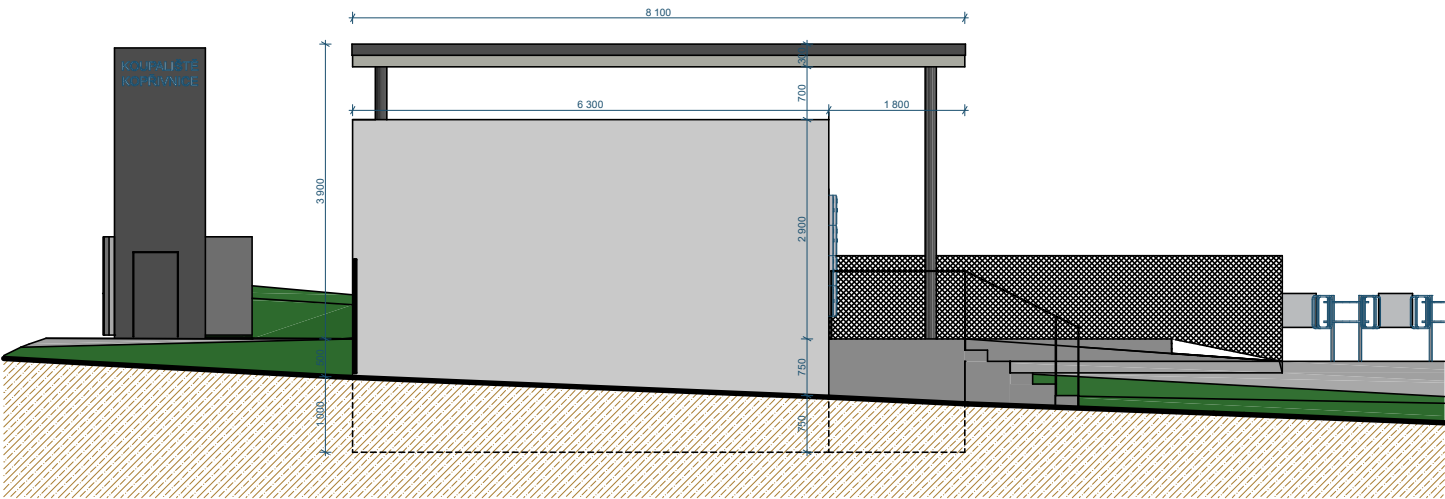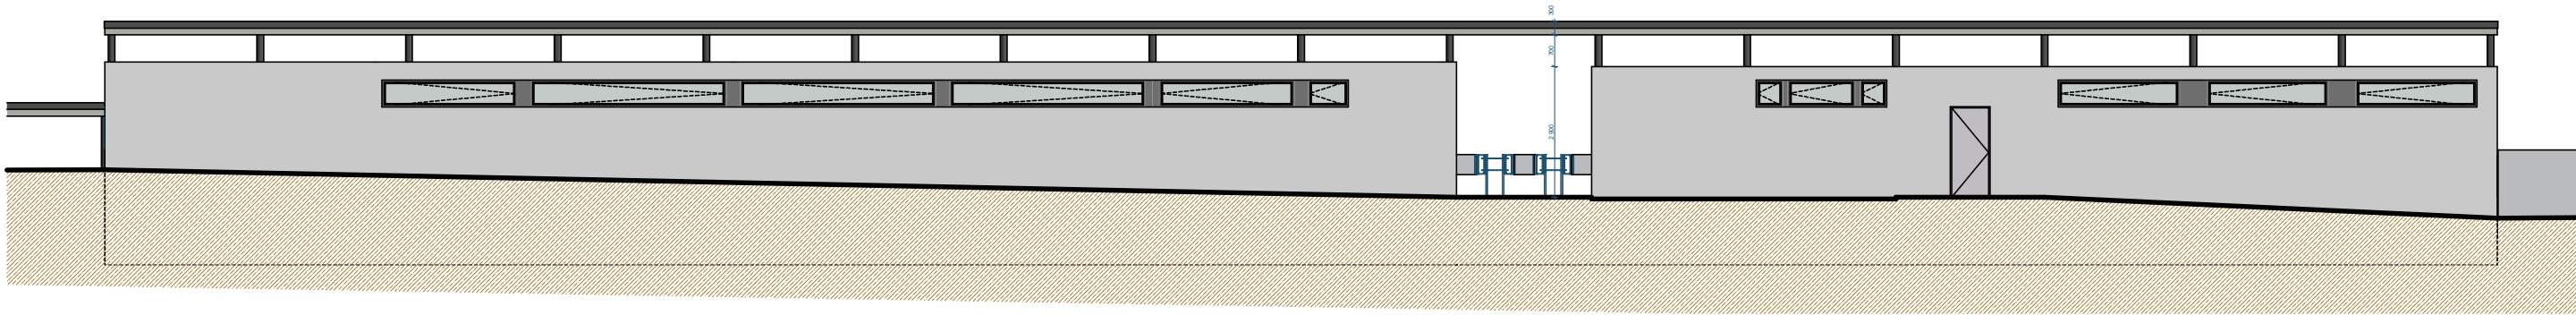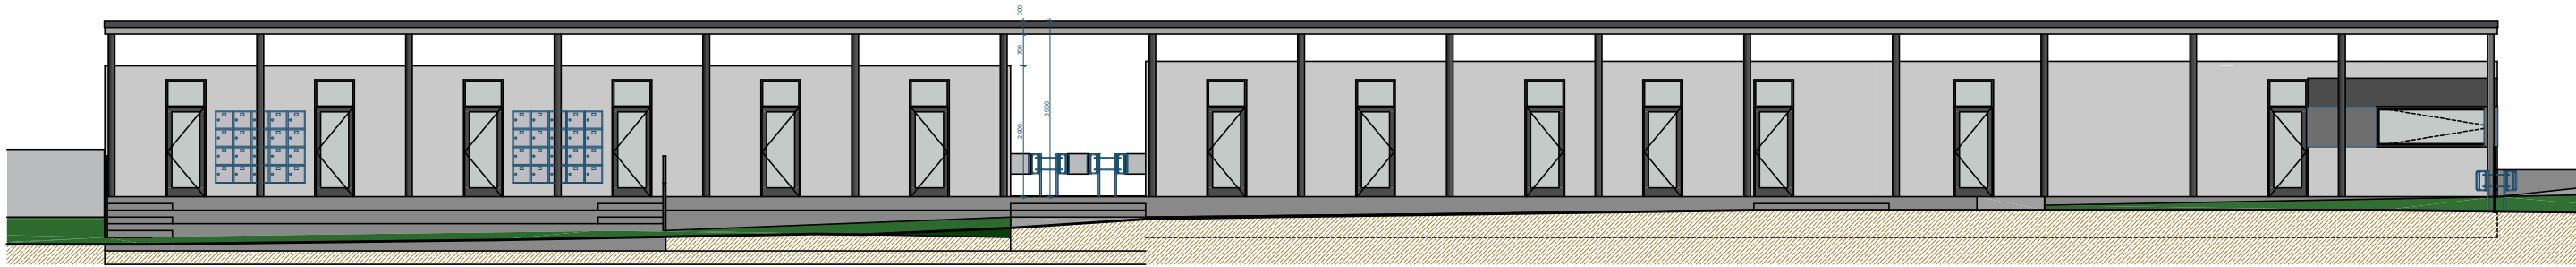

VYPRACOVAL:	MĚSTO KOPŘIVNICE, ŠTEFÁNIKOVA 1163/12, 742 21 KOPŘIVNICE		ODBOR ROZVOJE MĚSTA
	Ing. arch JAN KRAUT	jan.kraut@koprivnice.cz, 556 879 709	KOPŘIVNICE
	Ing. LENKA KRHOVJÁKOVÁ	lenka.krhovjakova@koprivnice.cz, 556 879 710	

MÍSTO:	ADRESA ..., 742 21 KOPŘIVNICE	DATUM	1/2024
AKCE:	KOUPALIŠTĚ KOPŘIVNICE	MĚŘÍTKO	1:150, 1:100
PŘÍLOHA:	Pohledy	FORMÁT	A3
		Č.PŘÍLOHY	5

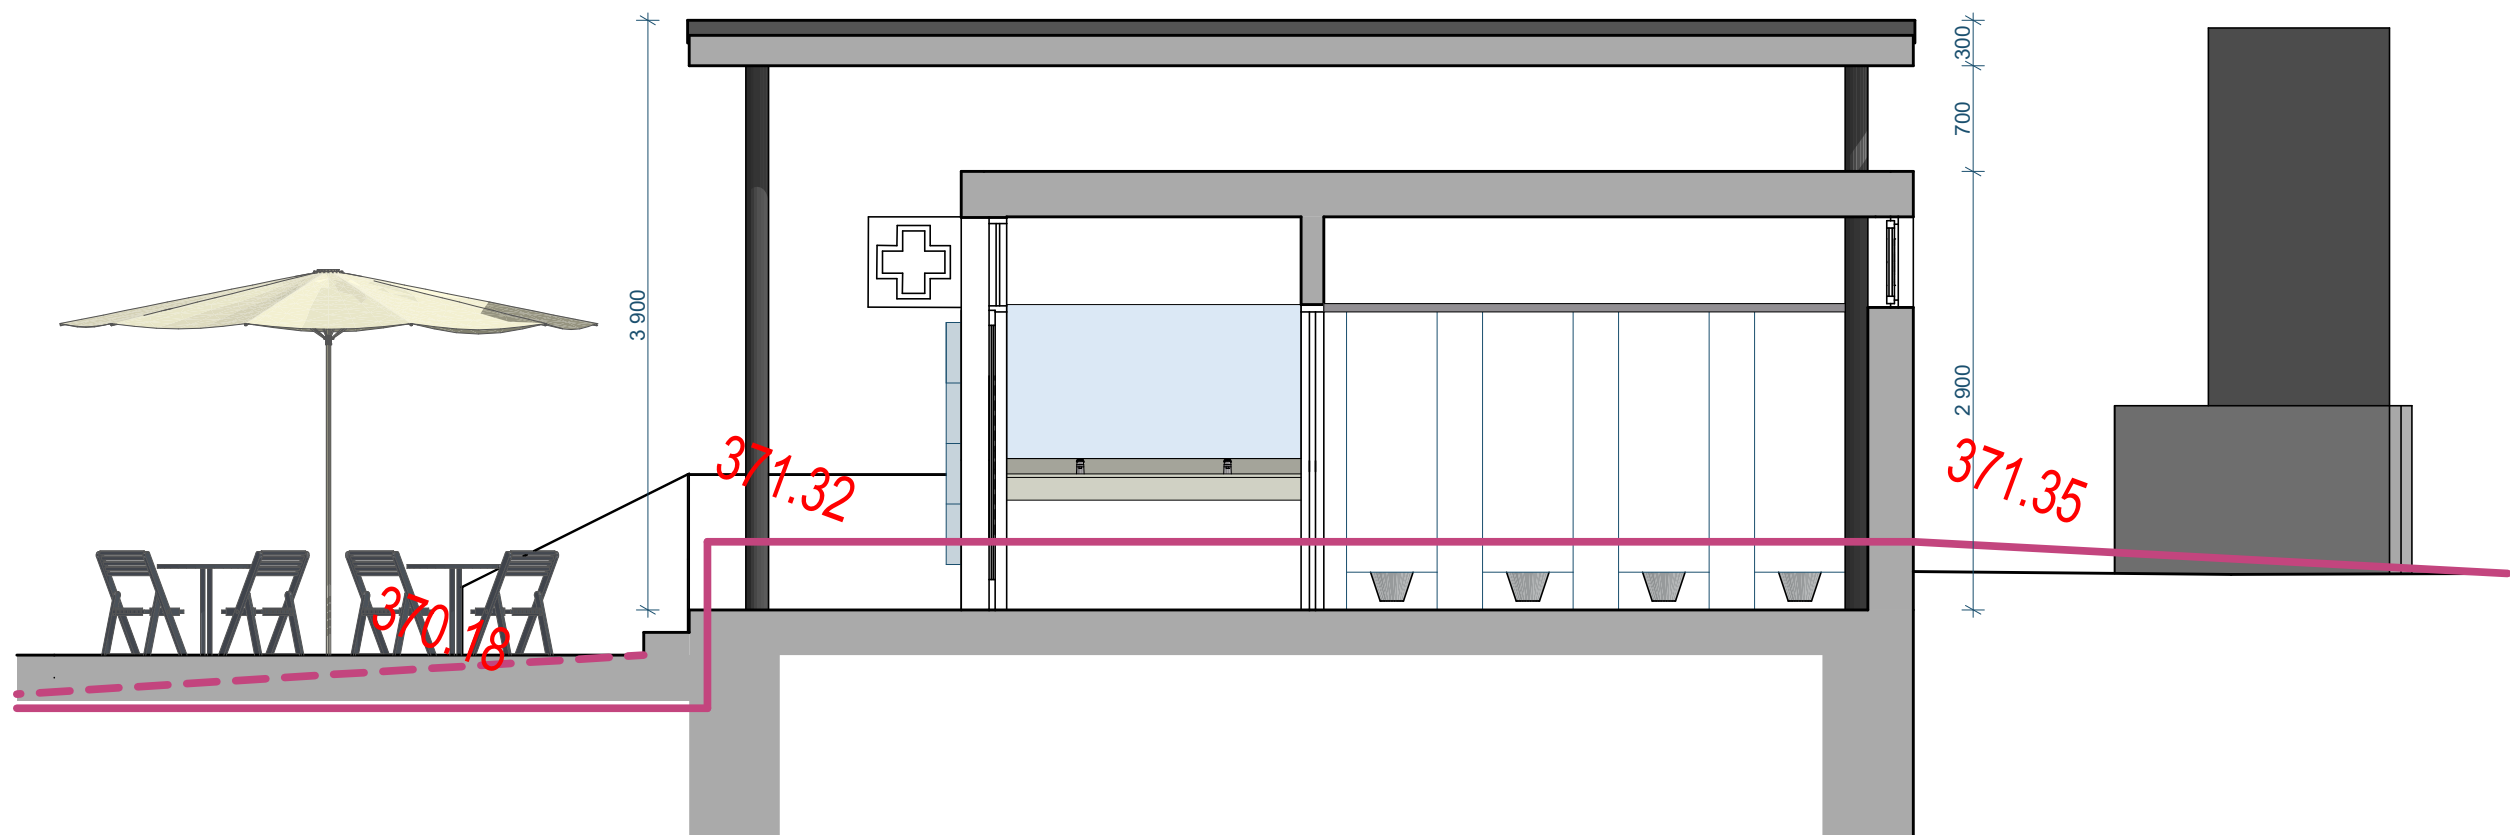

VYPRACOVAL:	MĚSTO KOPŘIVNICE, ŠTEFÁNIKOVA 1163/12, 742 21 KOPŘIVNICE		ODBOR ROZVOJE MĚSTA
	Ing. arch JAN KRAUT	jan.kraut@koprivnice.cz, 556 879 709	KOPŘIVNICE
	Ing. LENKA KRHOVJÁKOVÁ	lenka.krhovjakova@koprivnice.cz, 556 879 710	

MÍSTO:	ADRESA ..., 742 21 KOPŘIVNICE	DATUM	1/2024
AKCE:	KOUPALIŠTĚ KOPŘIVNICE	MĚŘÍTKO FORMÁT	1:50 A3
PŘÍLOHA:	Řezy	Č.PŘÍLOHY	6