



DETAIL PŘEPOJENÍ TĚLES PRO 1NP (Det.B)

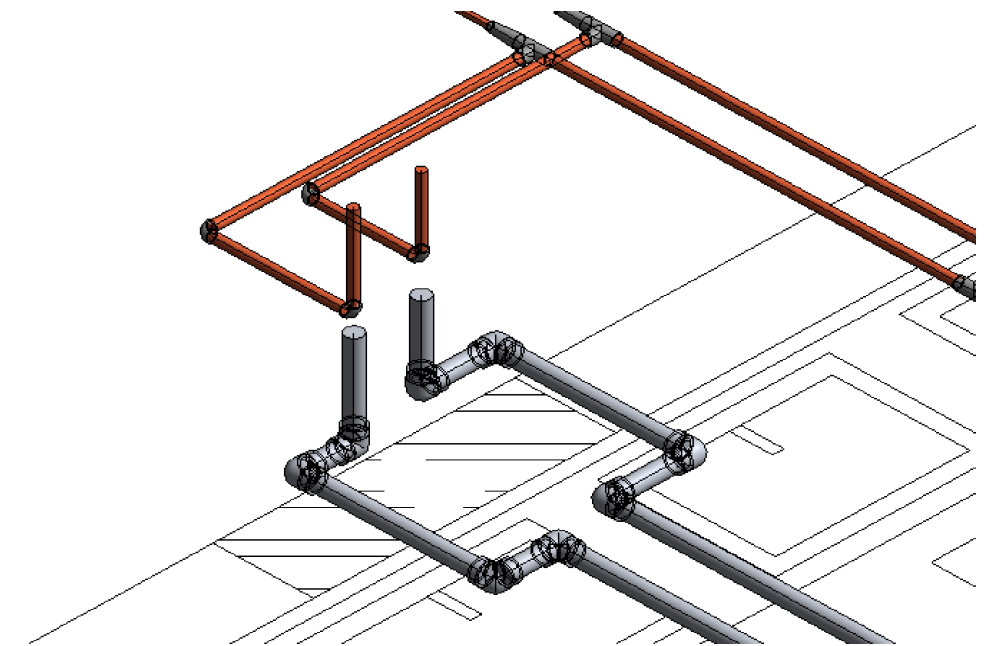


DETAIL NAPOJENÍ NA PŮVODNÍ POTRUBÍ (Det.A)

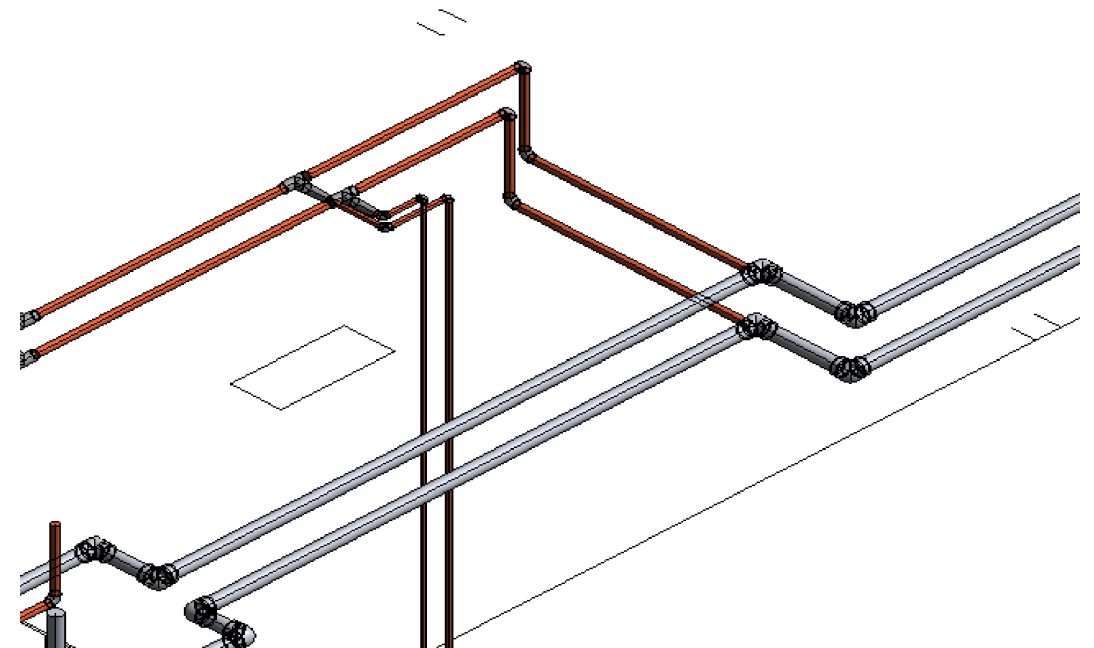


Číslo	Model	Objednací číslo	Typ	Výška [mm]	Délka [mm]	t <sub>1</sub> / t <sub>2</sub> / t <sub>3</sub>	Tepelný výkon	Tlaková ztráta	Ventil stupeň	Poznámka
1.	RADIK VKU	22060090-6U-0010	22	600	900	70/50/20	1095 W	10 kPa	2	0.07b
2.	RADIK VKU	22060070-6U-0010	22	600	700	70/50/20	852 W	10 kPa	1	0.07a
3.	RADIK VK	22060140-60-0010	22	600	1400	70/50/20	1703 W	10 kPa	3	0.07
4.	RADIK VKU	21060050-6U-0010	21	600	500	70/50/20	467 W	10 kPa	1	0.08

AUTORIZOVAL	Ing. Martin Deutsch, Ph.D.	<div><div></div><div><b>GADES</b></div><div>s o l u t i o n</div><div>projektování staveb a rekonstrukcí nízkoenergetické a pasivní stavby stavební poradenství a diagnostika</div></div>
VYPRACOVAL	Ing. Pavel Kiša, 606 650 158, kisa.pavel@gmail.com	
STAVEBNÍK	Město Kopřivnice, Štefánikova 1163/12, 742 21 Kopřivnice	
MÍSTO STAVBY	Kopřivnice 1285/7	
NÁZEV AKCE	VESTAVBA VEŘEJNÉHO WC V KULTURNÍM DOMĚ, KOPŘIVNICE	
VÝKRES	01 ÚSTŘEDNÍ VYTÁPĚNÍ - PŮDORYS	DATUM 02/2024
		FORMÁT/MĚŘÍTKO A3/50

Izometrie

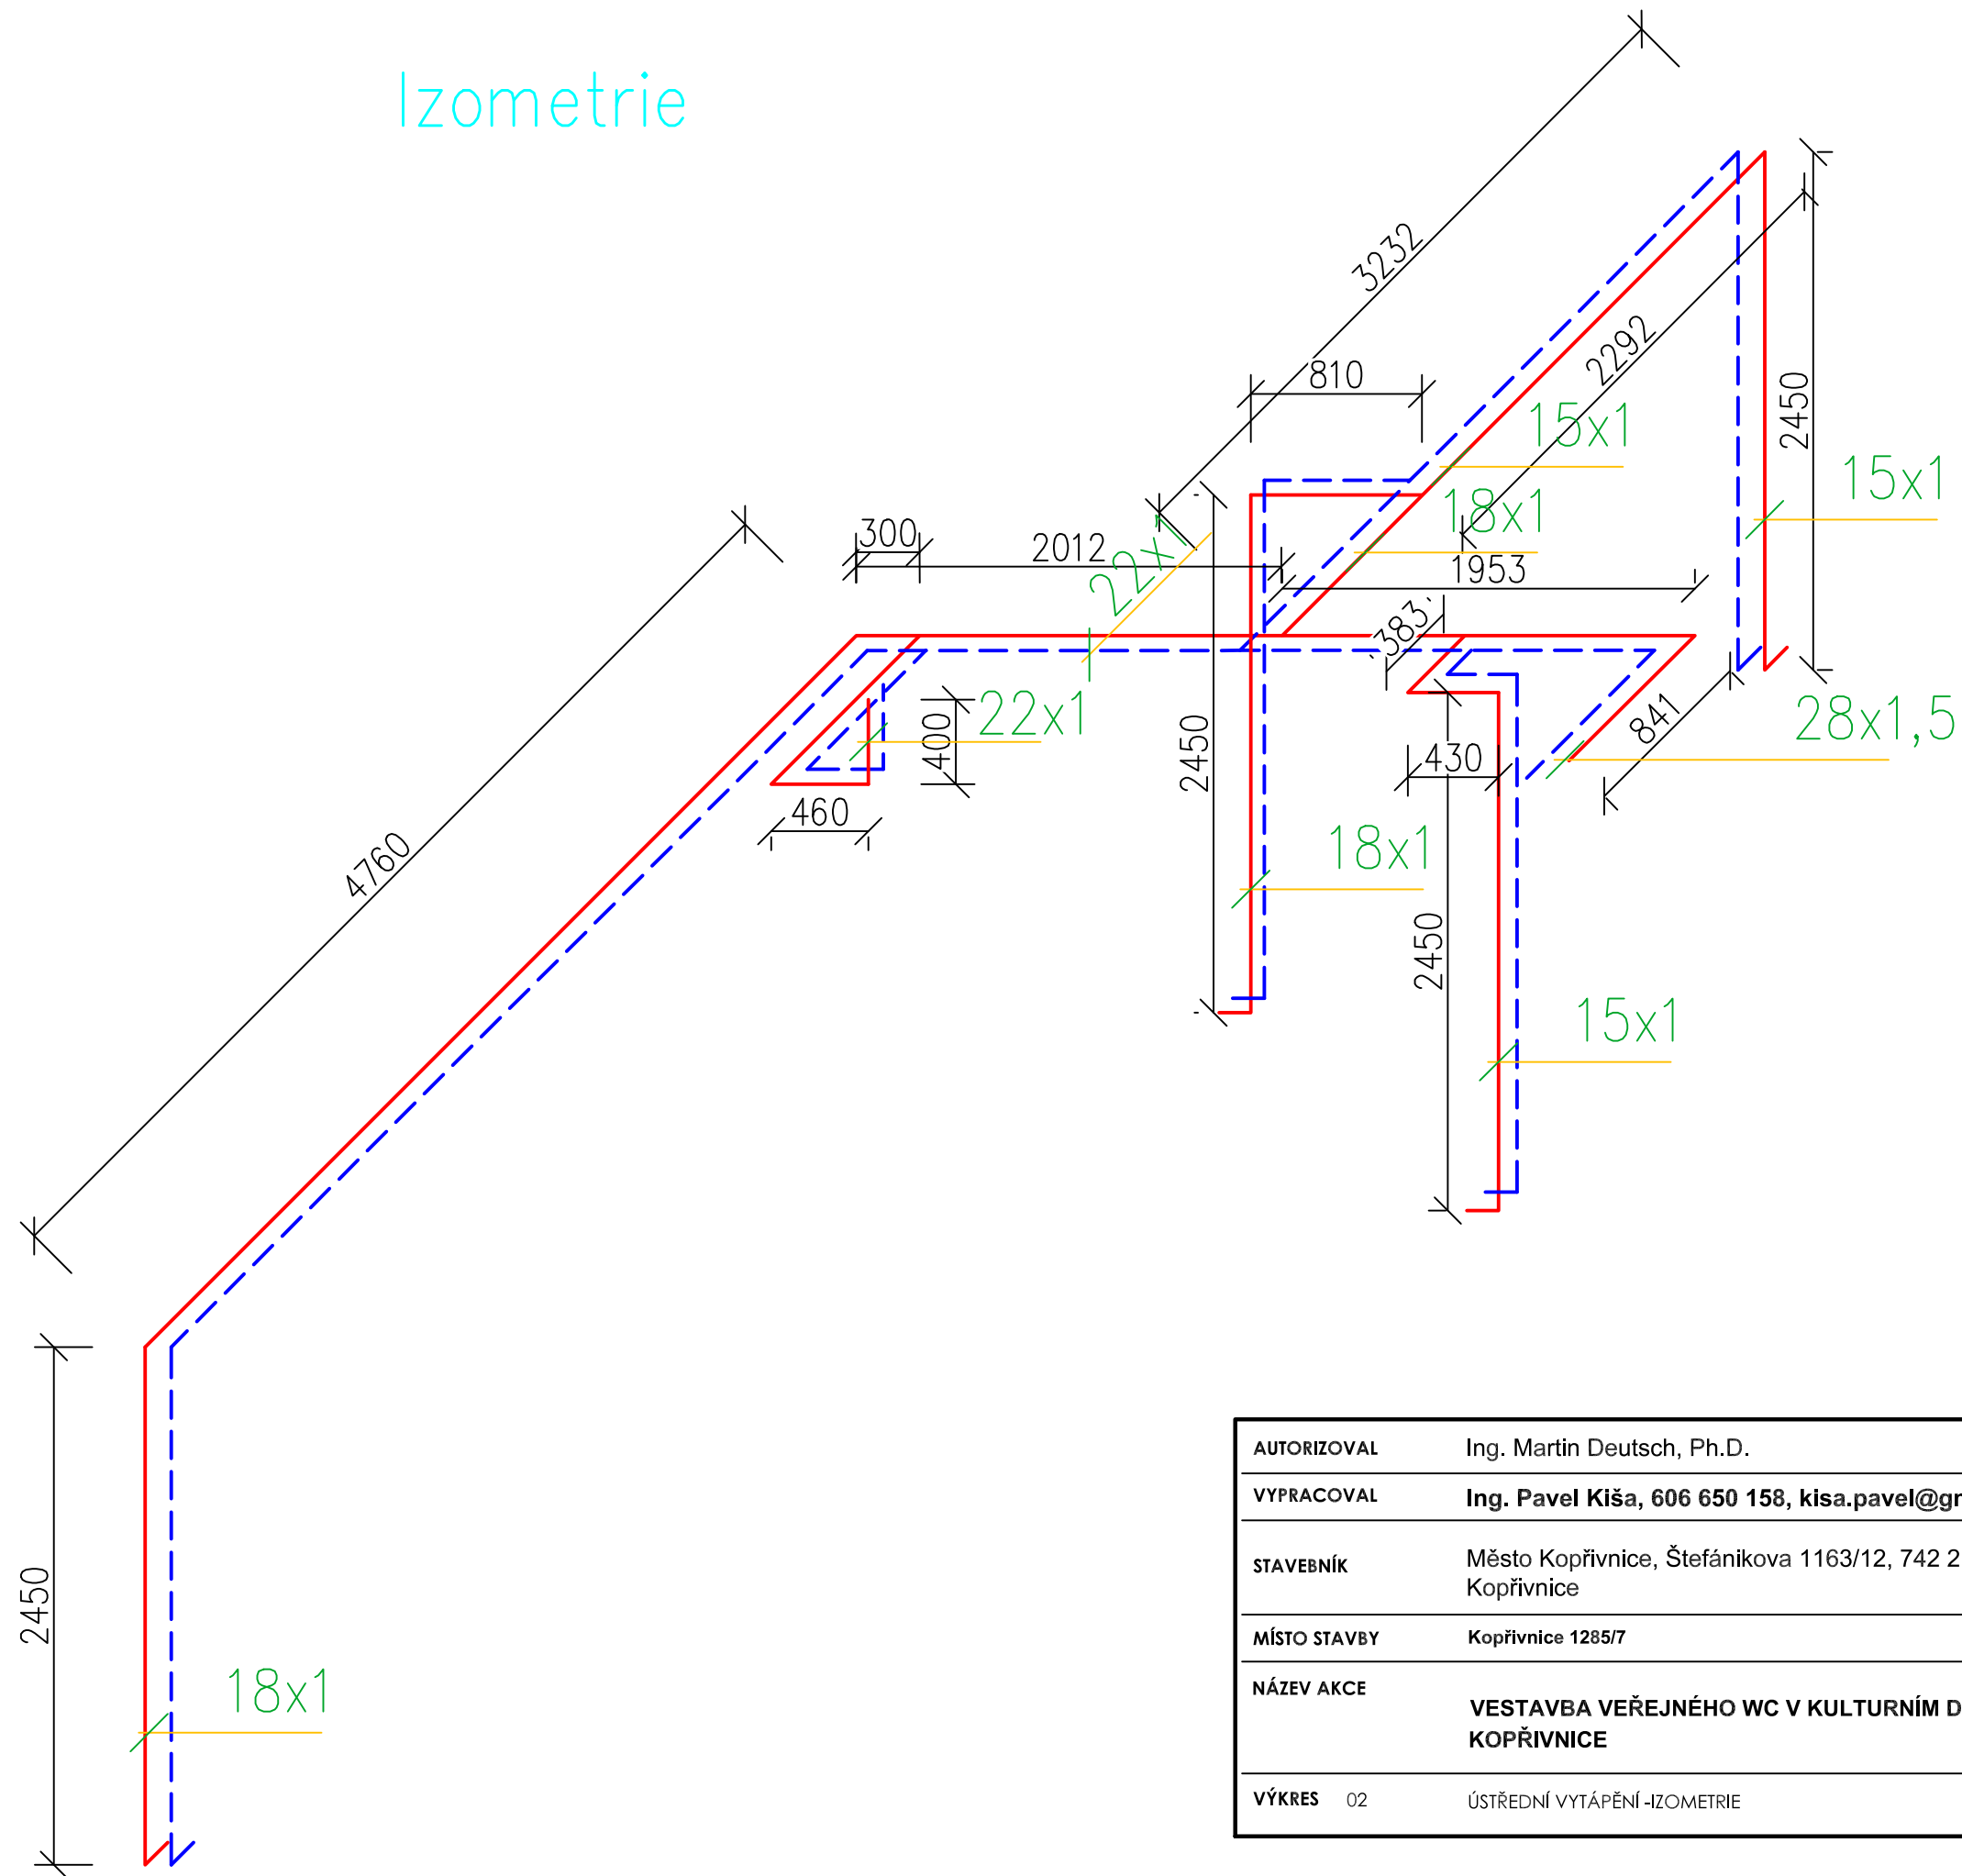

AUTORIZOVAL	Ing. Martin Deutsch, Ph.D.	<div><div></div><div><b>GADES</b></div><div>s o l u t i o n</div><div><div></div>projektování staveb a rekonstrukcí</div><div><div></div>nízkoenergetické a pasivní stavby</div><div><div></div>stavební poradenství a diagnostika</div></div>
VYPRACOVAL	Ing. Pavel Kiša, 606 650 158, kisa.pavel@gmail.com	
STAVEBNÍK	Město Kopřivnice, Štefánikova 1163/12, 742 21 Kopřivnice	
MÍSTO STAVBY	Kopřivnice 1285/7	
NÁZEV AKCE	<b>VESTAVBA VEŘEJNÉHO WC V KULTURNÍM DOMĚ, KOPŘIVNICE</b>	
VÝKRES 02	ÚSTŘEDNÍ VYTÁPĚNÍ -IZOMETRIE	DATUM 02/2024
		FORMÁT/MĚŘÍTKO A3/-

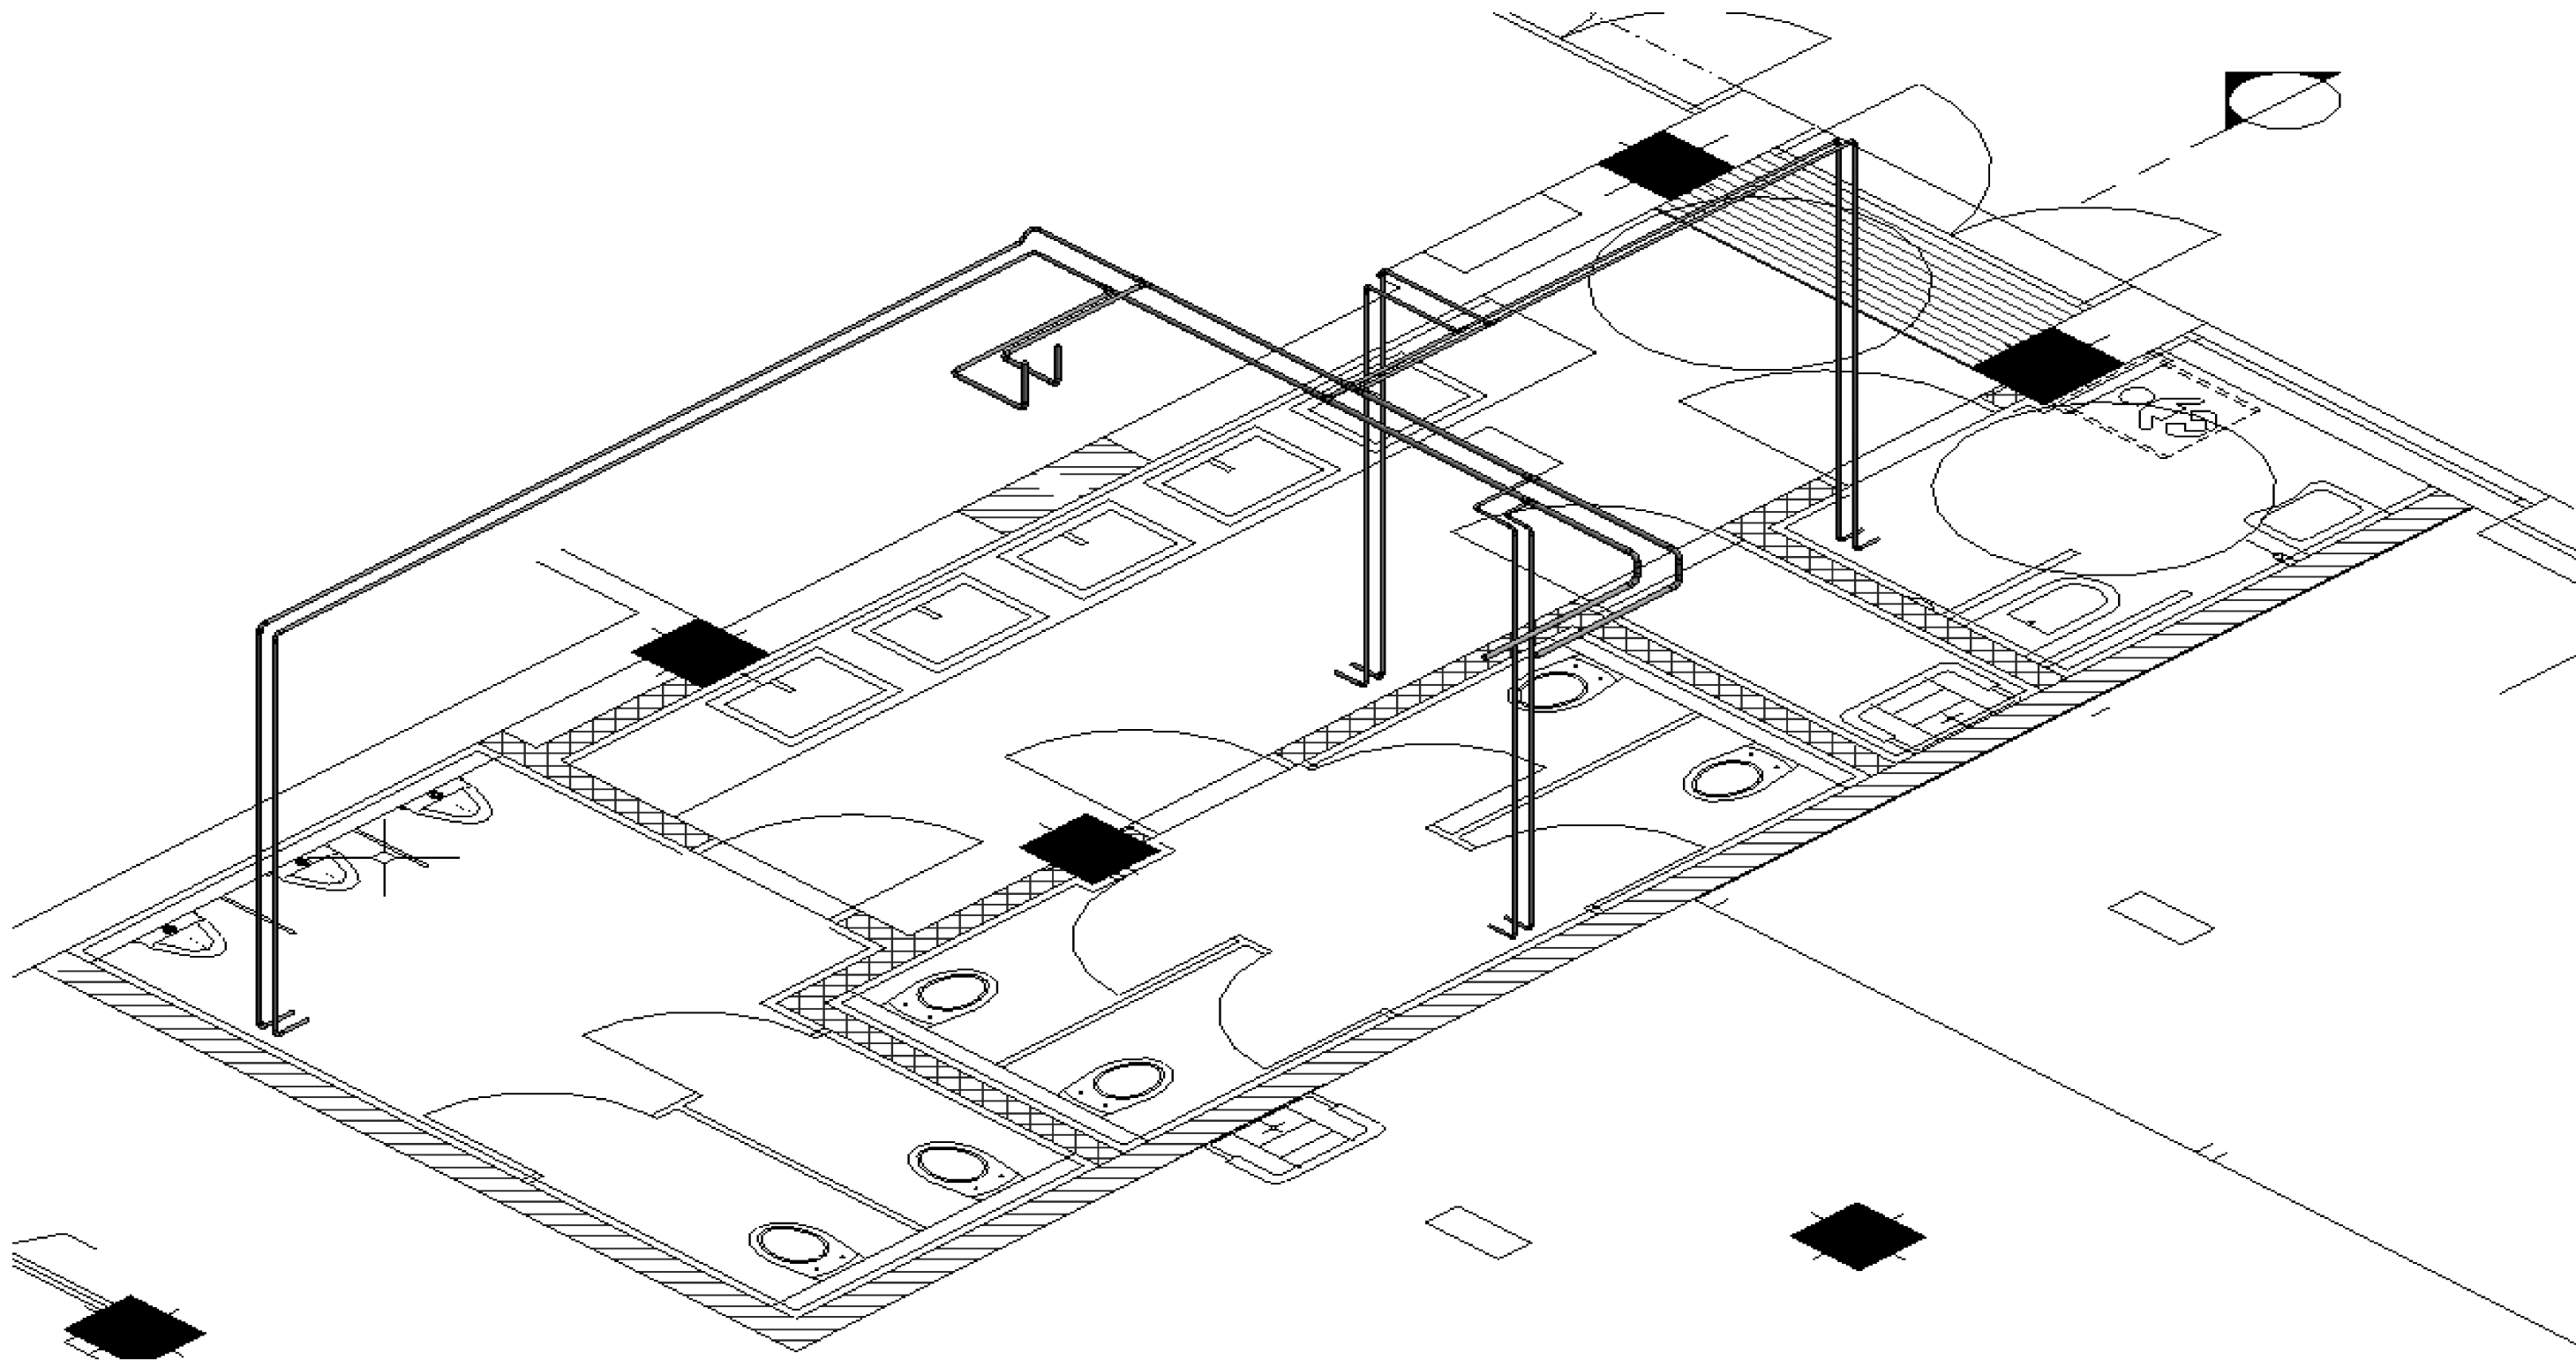

AUTORIZOVAL	Ing. Martin Deutsch, Ph.D.	<div><div></div><div><b>GADES</b></div><div>solution</div><div><div></div>projektování staveb a rekonstrukcí</div><div><div></div>nízkoenergetické a pasivní stavby</div><div><div></div>stavební poradenství a diagnostika</div></div>
VYPRACOVAL	Ing. Pavel Kiša, 606 650 158, kisa.pavel@gmail.com	
STAVEBNÍK	Město Kopřivnice, Štefánikova 1163/12, 742 21 Kopřivnice	
MÍSTO STAVBY	Kopřivnice 1285/7	
NÁZEV AKCE	<b>VESTAVBA VEŘEJNÉHO WC V KULTURNÍM DOMĚ, KOPŘIVNICE</b>	
VÝKRES 03	ÚSTŘEDNÍ VYTÁPĚNÍ - prostorové uspořádání	DATUM 02/2024
		FORMÁT/MĚŘÍTKO A3/-

