
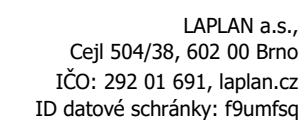


LPZ 0 A	PRÍMÝ ÚDER, PLNÝ BLESKOVÝ PROUD
LPZ 0 B	ŽÁDNÝ PRÍMÝ ÚDER, ČÁSTEČNÝ BLESK NEBO INDUKOVANÝ PROUD
LPZ 1	ŽÁDNÝ PRÍMÝ ÚDER, OMEZENÝ BLESK NEBO INDUKOVANÝ PROUD CHRÁNENÝ PROSTOR VNÚTRI LPZ1 MUSÍ BRÁŤ ZRETEL NA DOSTAČEČNÚ VZDÁLENOSŤ S

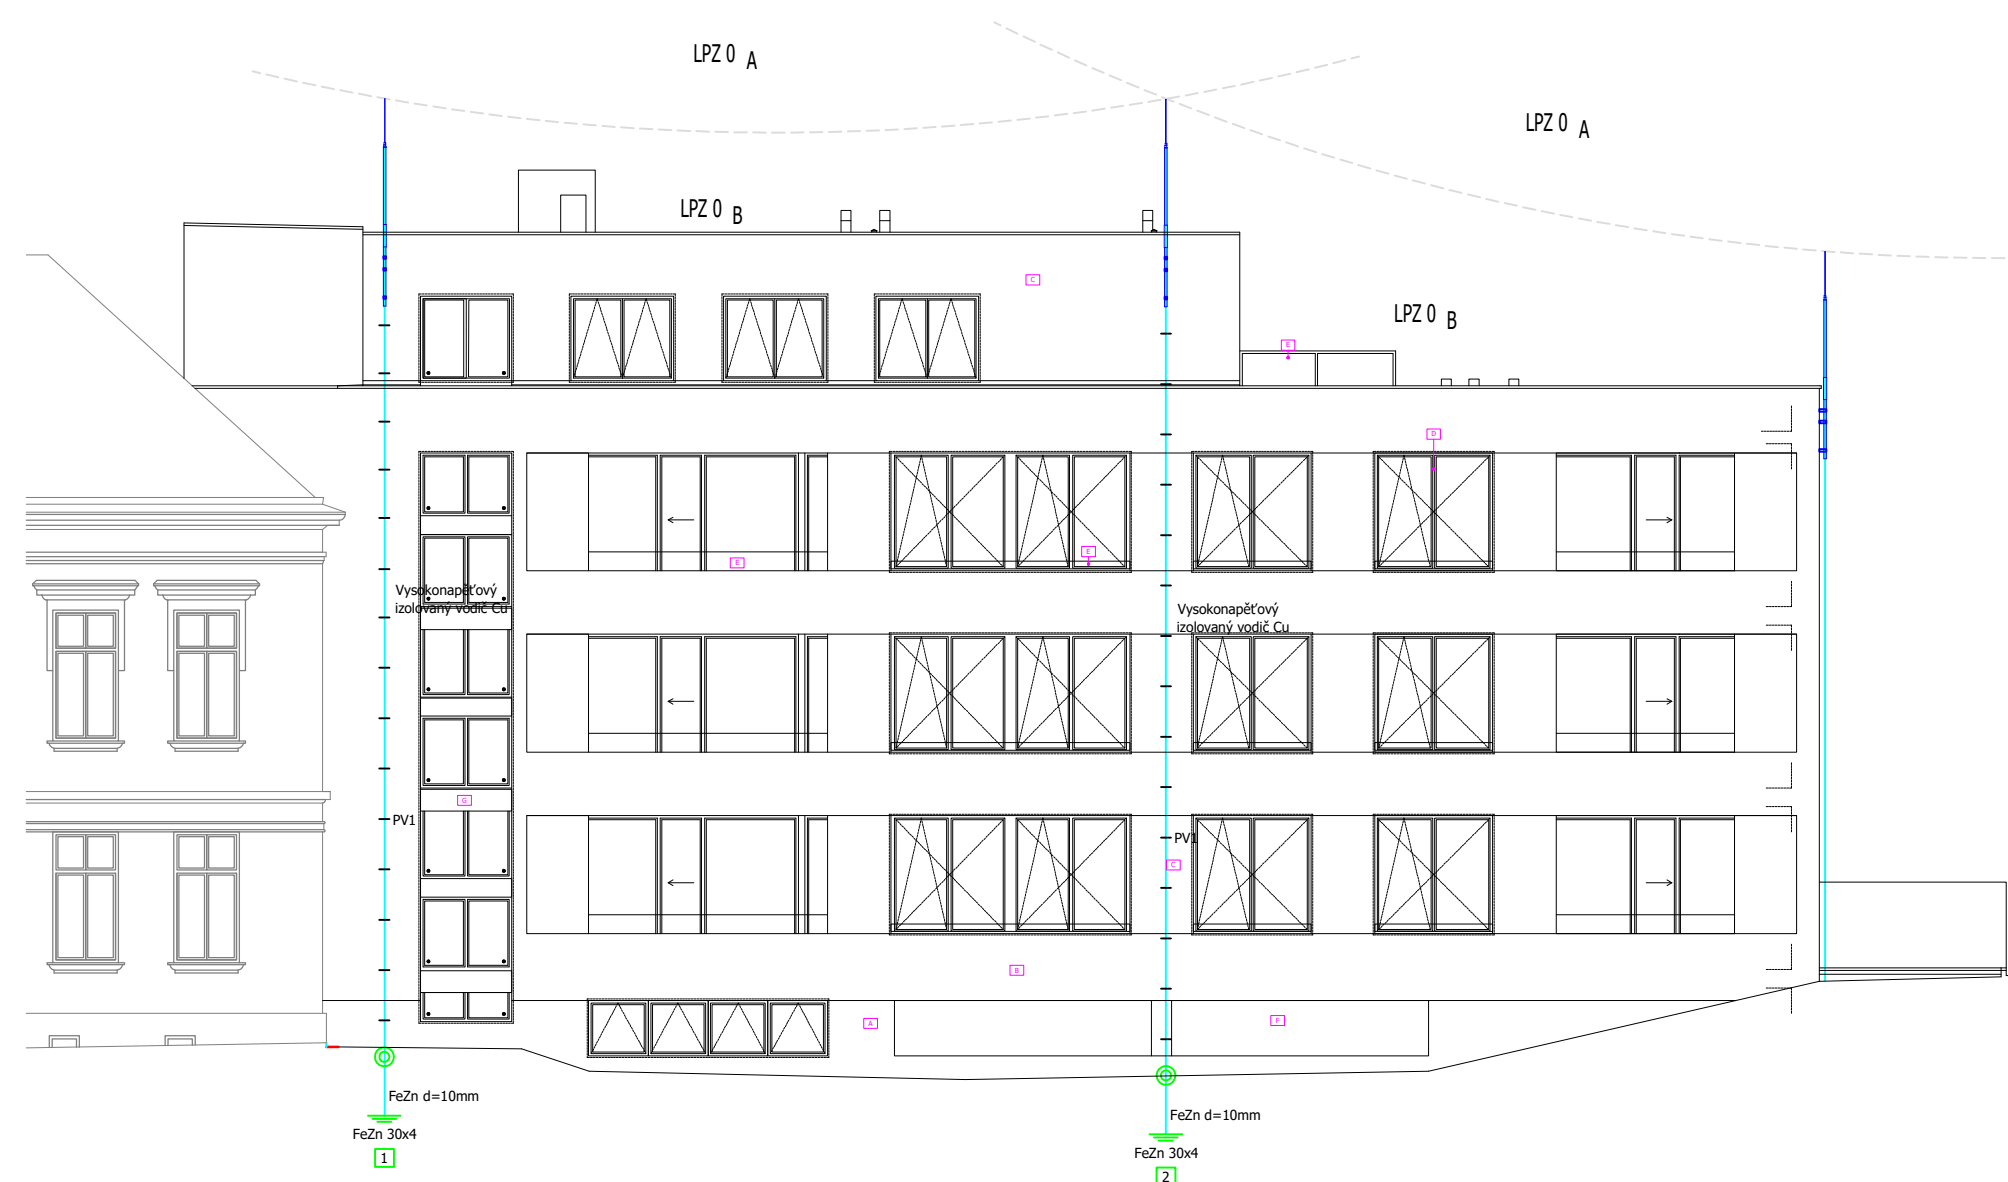

0,000 = 333,67 m n. m. - B.p.v.

Název stavby
k.ú. Kopřivnice, parc. č. 1947/1, 1947/2, Husova 340/2, 74221 Kopřivnice
Místo
Město Kopřivnice, Štefánikova 1163/12, 74221 Kopřivnice
Stavebník

Stavební objekt

Část dokumentace

Stupeň dokumentace

1:150 A2

Měřítka	Formát
---------	--------

00

mm 07-2302

Sada

Projektant HIP

Martin Přikryl

Vypracoval

ing. Kateřina Svobodová.ČKAIT 1004629

Odpovědný projektant