


ZŠ NÁMĚSTÍ BUDOVA
(NENÍ SOUČÁSTÍ TOHOTO DÍLA)

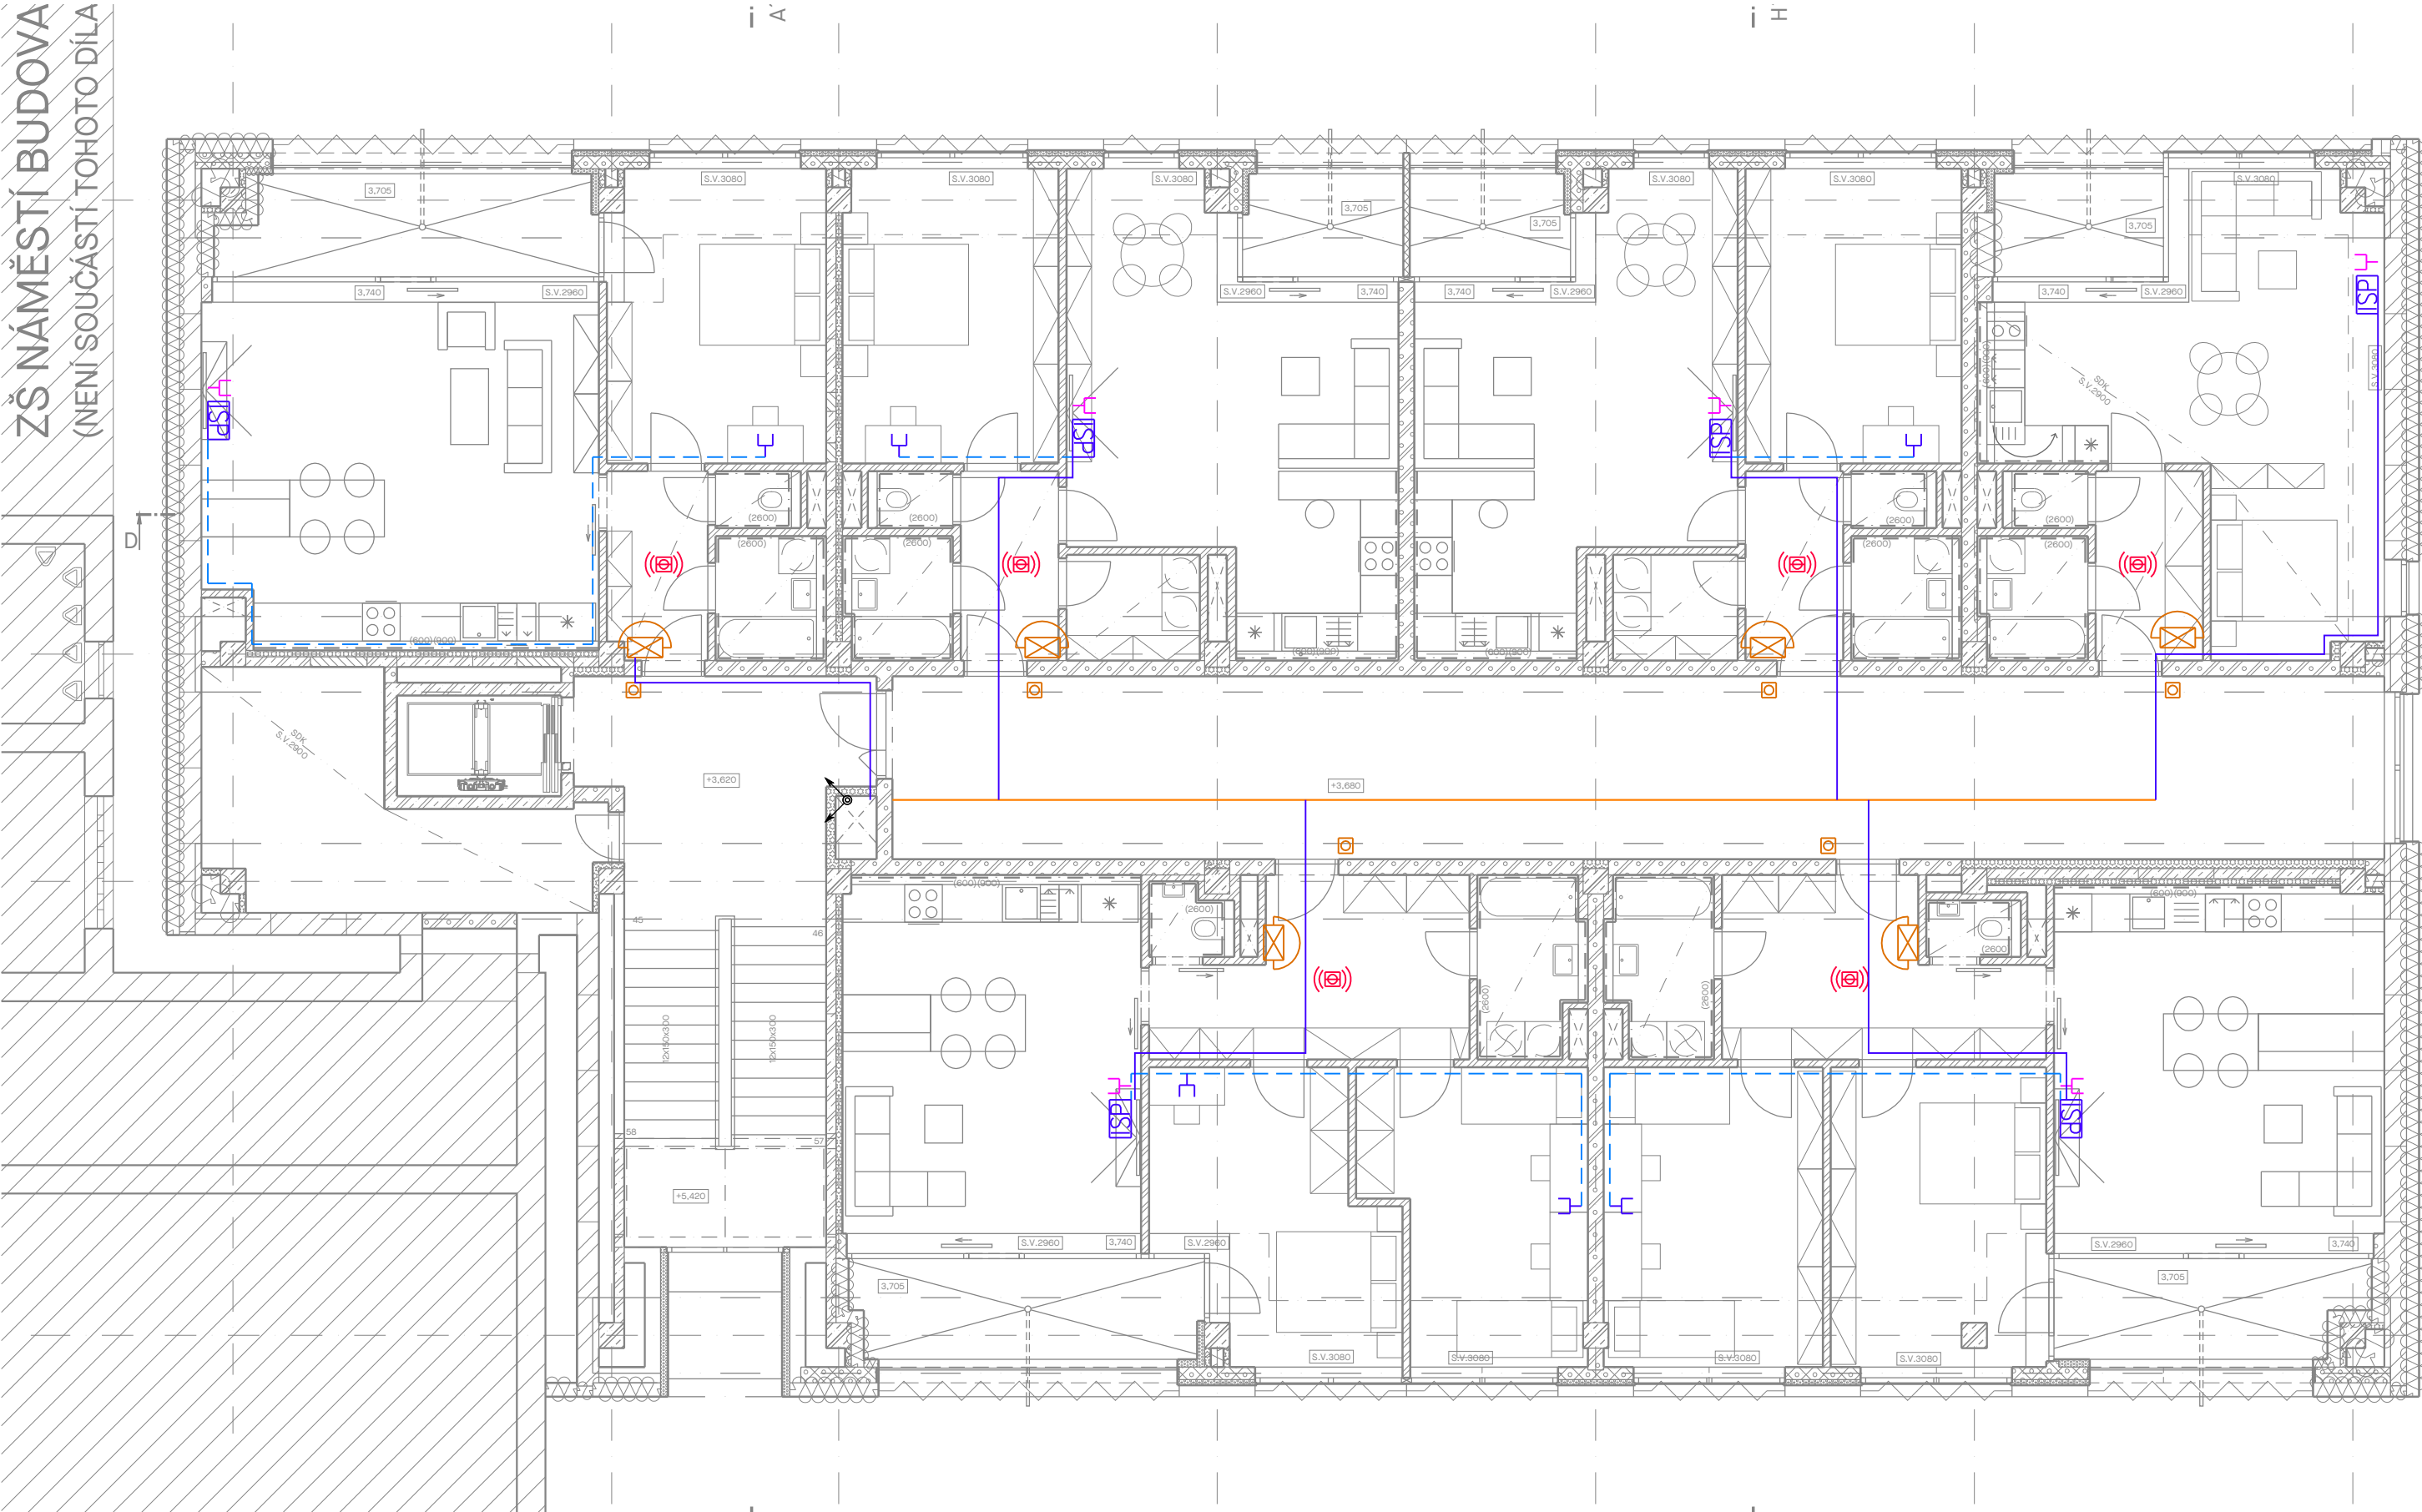

LEGENDA PRVKŮ SLP

	AUTONOMNÍ KOUŘOVÝ HLÁSIČ
	DATOVÝ ROZVADĚČ
	PRÍVOD KABELÁŽE ISP DO BYTU – ZÁSUVKA 2xRJ45 1x TRUBKA Ø25 (cat6 UTP), 1x TRUBKA Ø25 (REZERVA)
	PROPOJOVACÍ KABELÁŽ ZÁSUVKA POKOJ – ISP
	DATOVÁ ZÁSUVKA 1xRJ45
	ZÁSUVKA STA
	ROZVADĚČ STA
	AUDIOTABLO
	AUDIOTELEFON
	ZVONKOVÉ TLAČÍTKO
	ELEKTROMAGNETICKÝ ZÁMEK
	DRÁTĚNÝ ŽLAB 150/50
	PRŮRAZ STOUPACÍHO VEDENÍ

Poznámka:
Rozvody budou nataženy ve společných chodbách v drátěném žlabu nad podhledem. Do jednotlivých bytů bude kabeláž svedena do předsíně nad podhledem, následně do pokojů bude kabeláž rozvedena podlahou. K přechodu do podlahy se využijí příčky bytu, nikoliv mezibytová stěna.

OZN	NÁZEV MÍSTNOSTI	m²	PODLAHA	ÚPRAVA STĚN	SKLADBA PODLAHY	ÚPRAVA PODHLEDU	POZNÁMKA
201	PROSTOR SCHODIŠTĚ	31.19	KERAMICKÁ DLAŽBA	OMITKA	544	SDK PODHLED, SV+2780 mm	KERAMICKÝ SOKL (v=70 mm)
202	CHODBA	68.63	KERAMICKÁ DLAŽBA	OMITKA	544	SDK PODHLED, SV+3080 mm	KERAMICKÝ SOKL (v=70 mm)
203	SÍLILNÉ ÚLOŽNÉ PROSTORY	16.67	KERAMICKÁ DLAŽBA	OMITKA	544	SDK PODHLED, SV+2900 mm	KERAMICKÝ SOKL (v=70 mm)
PLOCHA CELKEM							
BYT F - 2+KK							
211	CHODBA	4.89	KERAMICKÁ DLAŽBA	OMITKA	544	SDK PODHLED, SV+2800 mm	KERAMICKÝ SOKL (v=70 mm)
212	KOUPELNA	3.46	KERAMICKÁ DLAŽBA	KERAMICKÝ OBKLAD (v=2600 mm)	544	SDK PODHLED, SV+2800 mm	-
213	WC	1.21	KERAMICKÁ DLAŽBA	KERAMICKÝ OBKLAD (v=2600 mm)	544	SDK PODHLED, SV+2800 mm	-
214	POKOJ	16.10	VINYL	OMITKA	554	SDK PODHLED, SV+2800 mm	VINYL SOKL (v=50 mm)
215	OBÝVACÍ POKOJ + KK	35.96	VINYL	OMITKA	554	SDK PODHLED, SV+2800 mm	VINYL SOKL (v=50 mm)
216	LODŽIE	9.39	KERAMICKÁ DLAŽBA	OMITKA	554	OMITKA	-
PLOCHA CELKEM							
BYT G - 2+KK							
221	CHODBA	4.83	KERAMICKÁ DLAŽBA	OMITKA	544	SDK PODHLED, SV+2800 mm	KERAMICKÝ SOKL (v=70 mm)
222	KOUPELNA	3.35	KERAMICKÁ DLAŽBA	KERAMICKÝ OBKLAD (v=2600 mm)	544	SDK PODHLED, SV+2800 mm	-
223	WC	1.21	KERAMICKÁ DLAŽBA	KERAMICKÝ OBKLAD (v=2600 mm)	544	SDK PODHLED, SV+2800 mm	-
224	ŠATNA	3.54	KERAMICKÁ DLAŽBA	OMITKA	554	SDK PODHLED, SV+2800 mm	KERAMICKÝ SOKL (v=70 mm)
225	POKOJ	15.91	VINYL	OMITKA	554	SDK PODHLED, SV+2800 mm	VINYL SOKL (v=50 mm)
226	OBÝVACÍ POKOJ + KK	31.27	VINYL	OMITKA	554	SDK PODHLED, SV+2800 mm	VINYL SOKL (v=50 mm)
227	LODŽIE	4.11	KERAMICKÁ DLAŽBA	OMITKA	554	OMITKA	-
PLOCHA CELKEM							
BYT H - 2+KK							
231	CHODBA	4.83	KERAMICKÁ DLAŽBA	OMITKA	544	SDK PODHLED, SV+2800 mm	KERAMICKÝ SOKL (v=70 mm)
232	KOUPELNA	3.46	KERAMICKÁ DLAŽBA	KERAMICKÝ OBKLAD (v=2600 mm)	544	SDK PODHLED, SV+2800 mm	-
233	WC	1.21	KERAMICKÁ DLAŽBA	KERAMICKÝ OBKLAD (v=2600 mm)	544	SDK PODHLED, SV+2800 mm	-
234	ŠATNA	3.31	KERAMICKÁ DLAŽBA	OMITKA	554	SDK PODHLED, SV+2800 mm	KERAMICKÝ SOKL (v=70 mm)
235	POKOJ	16.01	VINYL	OMITKA	554	SDK PODHLED, SV+2800 mm	VINYL SOKL (v=50 mm)
236	OBÝVACÍ POKOJ + KK	30.43	VINYL	OMITKA	554	SDK PODHLED, SV+2800 mm	VINYL SOKL (v=50 mm)
237	LODŽIE	4.10	KERAMICKÁ DLAŽBA	OMITKA	554	OMITKA	-
PLOCHA CELKEM							
BYT I - 1+KK							
241	CHODBA	5.28	KERAMICKÁ DLAŽBA	OMITKA	544	SDK PODHLED, SV+2800 mm	KERAMICKÝ SOKL (v=70 mm)
242	KOUPELNA	3.35	KERAMICKÁ DLAŽBA	KERAMICKÝ OBKLAD (v=2600 mm)	544	SDK PODHLED, SV+2800 mm	-
243	WC	1.22	KERAMICKÁ DLAŽBA	KERAMICKÝ OBKLAD (v=2600 mm)	544	SDK PODHLED, SV+2800 mm	-
244	OBÝVACÍ POKOJ + KK	32.45	VINYL	OMITKA	554	SDK PODHLED, SV+2800 mm	VINYL SOKL (v=50 mm)
245	LODŽIE	4.39	KERAMICKÁ DLAŽBA	OMITKA	554	OMITKA	-
PLOCHA CELKEM							
BYT J - 3+KK							
251	CHODBA	12.32	KERAMICKÁ DLAŽBA	OMITKA	544	SDK PODHLED, SV+2800 mm	KERAMICKÝ SOKL (v=70 mm)
252	WC	1.36	KERAMICKÁ DLAŽBA	KERAMICKÝ OBKLAD (v=2600 mm)	544	SDK PODHLED, SV+2800 mm	-
253	KOUPELNA	4.65	KERAMICKÁ DLAŽBA	KERAMICKÝ OBKLAD (v=2600 mm)	544	SDK PODHLED, SV+2800 mm	-
254	POKOJ	16.46	VINYL	OMITKA	554	SDK PODHLED, SV+2800 mm	VINYL SOKL (v=50 mm)
255	POKOJ	16.14	VINYL	OMITKA	554	SDK PODHLED, SV+2800 mm	VINYL SOKL (v=50 mm)
256	OBÝVACÍ POKOJ + KK	29.28	VINYL	OMITKA	554	SDK PODHLED, SV+2800 mm	VINYL SOKL (v=50 mm)
257	LODŽIE	7.49	KERAMICKÁ DLAŽBA	OMITKA	554	OMITKA	-
PLOCHA CELKEM							
BYT K - 3+KK							
261	CHODBA	12.39	KERAMICKÁ DLAŽBA	OMITKA	544	SDK PODHLED, SV+2800 mm	KERAMICKÝ SOKL (v=70 mm)
262	WC	1.45	KERAMICKÁ DLAŽBA	KERAMICKÝ OBKLAD (v=2600 mm)	544	SDK PODHLED, SV+2800 mm	-
263	KOUPELNA	4.65	KERAMICKÁ DLAŽBA	KERAMICKÝ OBKLAD (v=2600 mm)	544	SDK PODHLED, SV+2800 mm	-
264	POKOJ	15.10	VINYL	OMITKA	554	SDK PODHLED, SV+2800 mm	VINYL SOKL (v=50 mm)
265	POKOJ	15.54	VINYL	OMITKA	554	SDK PODHLED, SV+2800 mm	VINYL SOKL (v=50 mm)
266	OBÝVACÍ POKOJ + KK	28.37	VINYL	OMITKA	554	SDK PODHLED, SV+2800 mm	VINYL SOKL (v=50 mm)



LAPLAN

LAPLAN a.s., Cejl 504/38, 602 00 Brno
IČO: 292 01 691, laplan.cz
ID datové schránky: f9umfsq



0,000 = 333,67 m n. m. - B.p.v.

Rekonstrukce přístavby ZŠ Náměstí na byty - projektová dokumentace - III

Název stavby
k.ú. Kopřivnice, parc. č. 1947/1, 1947/2, Husova 340/2, 74221 Kopřivnice
Místo
Město Kopřivnice, Štefánikova 1163/12, 74221 Kopřivnice
Stavebník

SO.01 - bytový dům, rampa (vč. opěrných zdí)

Stavební objekt

D.1.4.6 Slaboproudé rozvody

Část dokumentace

dur+dsp

Stupeň dokumentace

Přodorys 2.NP SLP

Název výkresu	1:100	A2
103	00	01/2024
Číslo výkresu	Revize	Datum
Kótováno	Formát	Číslo zakázky
Sada		

Ing. Marian Varjú

Projektant HIP

Petr Příkryl

Vypracoval

Ing. Filip Vacek

Odpovědný projektant

