# PŮDORYS 4NP - NOVÝ STAV

M1:50

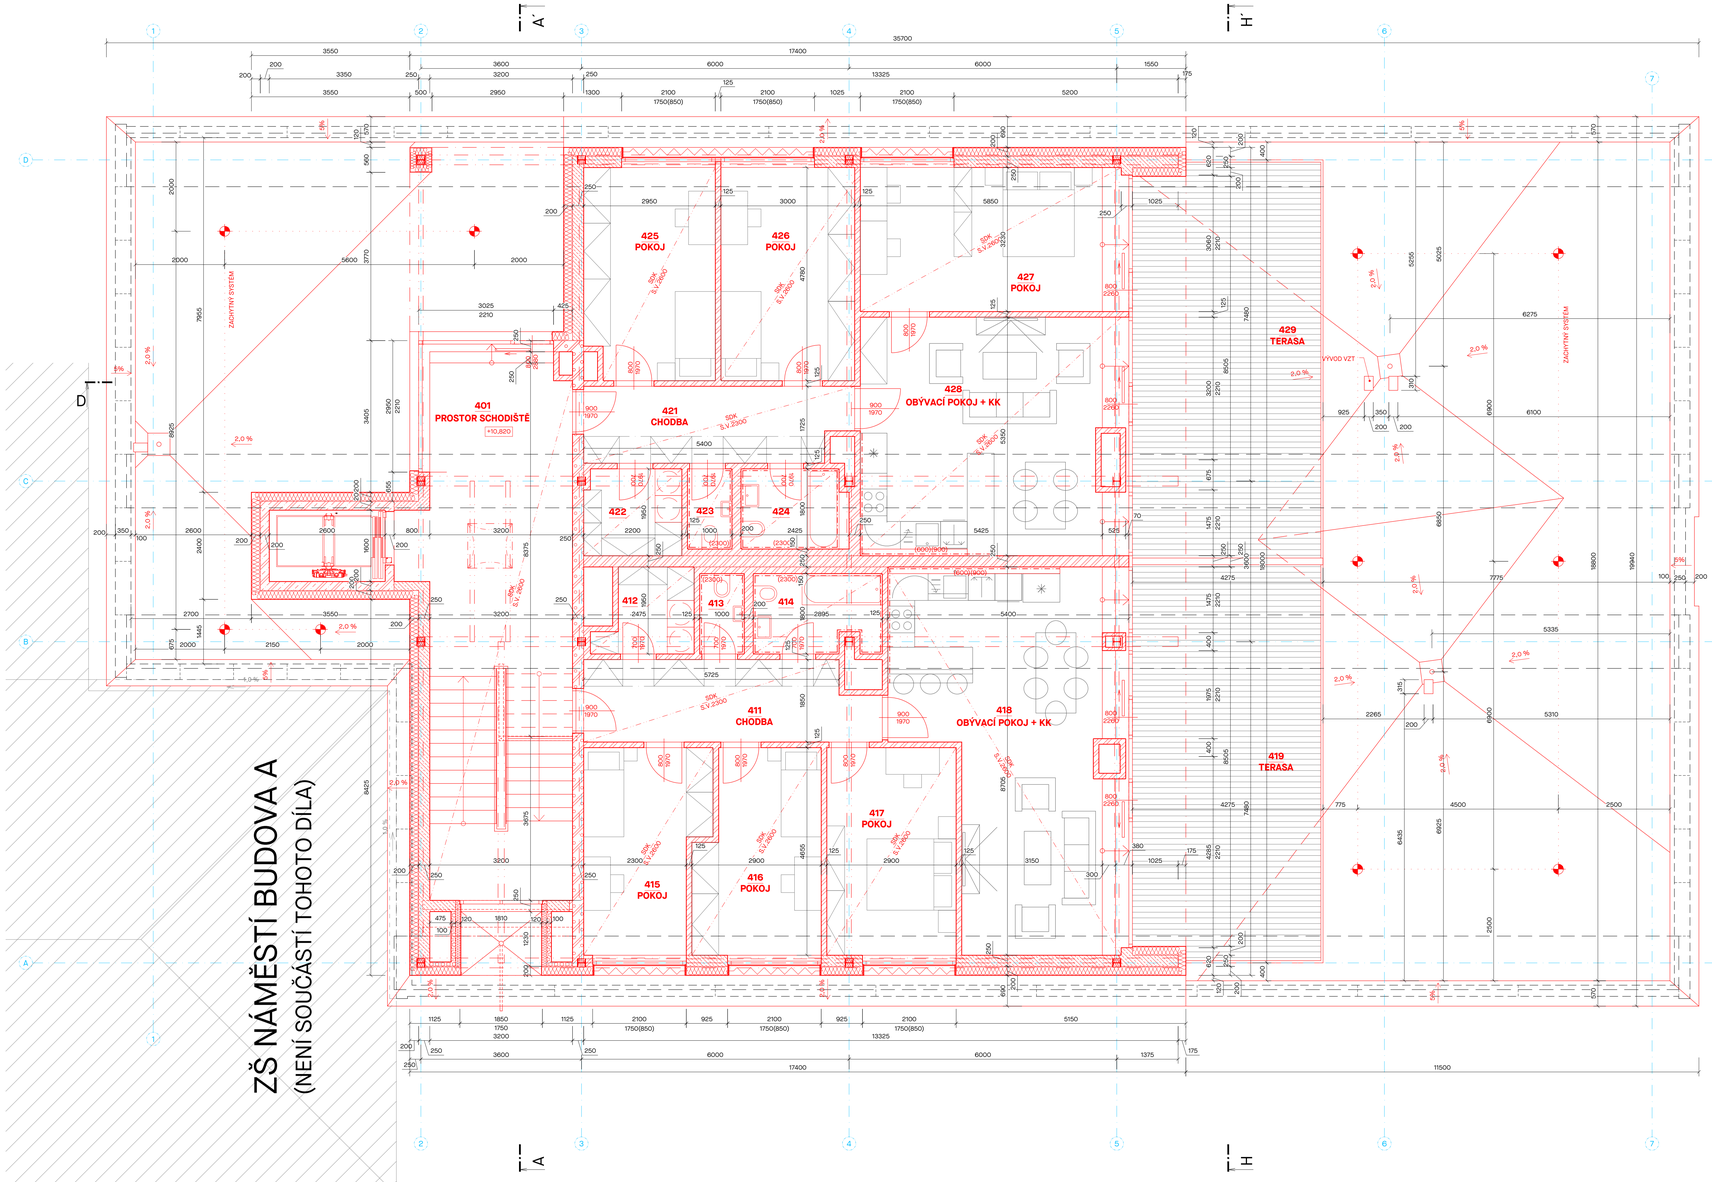


## LEGENDA MÍSTNOSTÍ 4NP

| OZN | NÁZEV MÍSTNOSTI | m² | PODLAHA | ÚPRAVA STĚN | SKLADBA PODLAHY | ÚPRAVA PODHLEDU | POZNÁMKA |
|---|---|---|---|---|---|---|---|
| 401 | PROSTOR SCHODIŠTĚ | 26,42 | KERAMICKÁ DLAŽBA | OMÍTKA | S4a | SDK PODHLED, SV=2600 mm | KERAMICKÝ SOKL (v=70 mm) |
| | PLOCHA CELKEM | 26,42 | | | | | |
| BYT R - 4+KK | | | | | | | |
| 411 | CHODBA | 11,78 | KERAMICKÁ DLAŽBA | OMÍTKA | S4a | SDK PODHLED, SV=2300 mm | KERAMICKÝ SOKL (v=70 mm) |
| 412 | ŠATNA | 3,63 | KERAMICKÁ DLAŽBA | OMÍTKA | S4a | SDK PODHLED, SV=2300 mm | KERAMICKÝ SOKL (v=70 mm) |
| 413 | WC | 1,80 | KERAMICKÁ DLAŽBA | KERAMICKÝ OBKLAD (v=2300 mm) | S4a | SDK PODHLED, SV=2300 mm | - |
| 414 | KOUPELNA | 4,98 | KERAMICKÁ DLAŽBA | KERAMICKÝ OBKLAD (v=2300 mm) | S4a | SDK PODHLED, SV=2300 mm | - |
| 415 | POKOJ | 11,91 | VINYL | OMÍTKA | S5a | SDK PODHLED, SV=2600 mm | VINYL SOKL (v=50 mm) |
| 416 | POKOJ | 12,22 | VINYL | OMÍTKA | S5a | SDK PODHLED, SV=2600 mm | VINYL SOKL (v=50 mm) |
| 417 | POKOJ | 13,50 | VINYL | OMÍTKA | S5a | SDK PODHLED, SV=2600 mm | VINYL SOKL (v=50 mm) |
| 418 | OBÝVACÍ POKOJ + KK | 38,11 | VINYL | OMÍTKA | S5a | SDK PODHLED, SV=2600 mm | VINYL SOKL (v=50 mm) |
| 419 | TERASA | 37,11 | DŘEVO | - | S2a | | |
| | PLOCHA CELKEM | 135,04 | | | | | |
| BYT S - 4+KK | | | | | | | |
| 421 | CHODBA | 10,16 | KERAMICKÁ DLAŽBA | OMÍTKA | S4a | SDK PODHLED, SV=2300 mm | KERAMICKÝ SOKL (v=70 mm) |
| 422 | ŠATNA | 4,22 | KERAMICKÁ DLAŽBA | OMÍTKA | S4a | SDK PODHLED, SV=2300 mm | KERAMICKÝ SOKL (v=70 mm) |
| 423 | WC | 1,80 | KERAMICKÁ DLAŽBA | KERAMICKÝ OBKLAD (v=2300 mm) | S4a | SDK PODHLED, SV=2300 mm | - |
| 424 | KOUPELNA | 4,25 | KERAMICKÁ DLAŽBA | KERAMICKÝ OBKLAD (v=2300 mm) | S4a | SDK PODHLED, SV=2300 mm | - |
| 425 | POKOJ | 13,77 | VINYL | OMÍTKA | S5a | SDK PODHLED, SV=2600 mm | VINYL SOKL (v=50 mm) |
| 426 | POKOJ | 14,34 | VINYL | OMÍTKA | S5a | SDK PODHLED, SV=2600 mm | VINYL SOKL (v=50 mm) |
| 427 | POKOJ | 19,42 | VINYL | OMÍTKA | S5a | SDK PODHLED, SV=2600 mm | VINYL SOKL (v=50 mm) |
| 428 | OBÝVACÍ POKOJ + KK | 31,13 | VINYL | OMÍTKA | S5a | SDK PODHLED, SV=2600 mm | VINYL SOKL (v=50 mm) |
| 429 | TERASA | 37,11 | DŘEVO | - | S2a | | |
| | PLOCHA CELKEM | 136,19 | | | | | |
| PLOCHA 4NP CELKEM (VČETNĚ TERAS) | | 271,2 | | | | | |

## LEGENDA BAREVNÉHO ZNAČENÍ

STÁVAJÍCÍ KONSTRUKCE

NOVÉ KONSTRUKCE

HE-B, POŽÁRNÍ ODOLNOST DLE POŽADAVKŮ PBŘ (NAPŘ. POŽÁRNÍ NÁTĚR PROMAPAINT, ATD.)

## LEGENDA MATERIÁLŮ

OBVODOVÉ ZDIVO (ANP) Z PÓROBETONOVÝCH TVÁRNIC, TL. 250 mm (NAPŘ. YTONG KLASIK, ATD. ), NA SYSTÉMOVOU TENKOVRSTVOU ZDICÍ MALTU

VNITŘNÍ AKUSTICKÉ STĚNY Z VÁPENOPÍSKOVÝCH TVÁRNIC TL. 250 mm (NAPŘ. SILKA HM, ATD.), Rw ≥ 53 dB, NA SYSTÉMOVOU TENKOVRSTVOU ZDICÍ MALTU

VNITŘNÍ AKUSTICKÉ VYZDÍVKY Z VÁPENOPÍSKOVÝCH TVÁRNIC TL. 100 mm (Rw = 47dB) (NAPŘ. SILKA HM, ATD.), NA SYSTÉMOVOU TENKOVRSTVOU ZDICÍ MALTU

ŽB STĚNA, ZTRACENÉ BEDNĚNÍ TL. 200 mm , BETON C30/37 XC3 XF1 Xk1, B500B (VÝTAHOVÁ ŠACHTA)

SDK PŘÍČKY (DĚLÍCÍ, AKUSTICKÉ - Rw ≥ 40 dB OBYTNÉ MÍSTNOSTI TŘÍDÍ BYTU, Rw ≥ 53 dB VŠECHNY MÍSTNOSTI DRUHÝCH BYT , INSTALAČNÍ), TL. DLE VÝKRESU, DĚLÍCÍ SDK STĚNA MEZI BYTY S POŽÁRNÍ ODOLNOSTÍ DLE POŽADAVKŮ PBŘ

FASÁDNÍ IZOLAČNÍ DESKY Z FENOLICKÉ PĚNY, TL. DLE VÝKRESU, λ=0,020 W.m⁻¹.K (NAPŘ. KOOLTHERM K5, ATD.)

FASÁDNÍ IZOLAČNÍ DESKY Z ČEDIČOVÉ VLNY, TL. DLE VÝKRESU, λ=0,035 W.m⁻¹.K (NAPŘ. ISOVER TF PROFI, ATD.)

## OBECNÉ POŽADAVKY:

- **PROSTUPY KONSTRUKCÍ PRO VEDENÍ VZT,ZTI, UT, ELEKTROINSTALACÍ, SLABOPROUDU ZAJISTÍ STAVBA. V MÍSTĚ PŘECHODU MEZI POŽÁRNÍMI ÚSEKY JE NUTNÉ ŘÍDIT SE POKYNY DLE PBŘ A TZ JEDNOTLIVÝCH PROFESÍ. NUTNÁ KOORDINACE MEZI PROFESEMI A STAVBOU, TAK I PROFESEMI MEZI SEBOU.**
- VEŠKERÉ HLOUBKY ZÁKLADŮ VYCHÁZÍ Z PŮVODNÍ PD PŘÍSTAVBA ZDŠ - KOPŘIVNICE Z ROKU 1976 POSKYTNUTÉ INVESTOREM. SONDY ZÁKLADŮ NEBYLY PROVEDENY. V PŘÍPADĚ ŽE BUDOU ZJIŠTĚNY ODCHYLKY V POROVNÁNÍ S PD ZHOTOVITEL STAVBY PROVEDE SONDY TĚCHTO ZÁKLADOVÝCH KONSTRUKCÍ.
- VEŠKERÉ PRVKY VE STŘEŠNÍ KONSTRUKCI BUDOU DOTĚSNĚNY A OPRACOVÁNY MANŽETAMI
- VEŠKERÉ ROZMĚRY KONSTRUKCÍ A SCHÉMATY VÝROBKŮ JSOU VE SKLADEBNÍCH ROZMĚRECH, PŘED VÝROBOU VÝROBKŮ JE NUTNÉ ZAMĚŘIT KONSTRUKCE, DO KTERÝCH SE TYTO VÝROBKY OSAZUJÍ
- VEŠKERÉ VÝROBKY A MATERIÁLY ZABUDOVANÉ DODAVATELEM DO STAVBY MUSÍ BÝT I. JAKOSTI, COŽ BUDE DOKLADOVÁNO SPOLEČNĚ S CERTIFIKÁTY A PROHLÁŠENÍM O SHODĚ DOLOŽENO V PŘEDSTIHU PŘED JEJICH ZABUDOVÁNÍM
- POŽÁRNÍ ODOLNOSTI NOSNÝCH OCELOVÝCH KONSTRUKCÍ BUDOU DODRŽENY DLE POŽADAVKŮ PBŘ
- PROJEKTANT PŘI NÁVRHU, VYPOČTU A VYPRACOVÁNÍ PROJEKTOVÉ DOKUMENTACE PŘEDPOKLÁDAL, ŽE STAVBA BUDE PROVÁDĚNA DLE PLATNÝCH NOREM ČSN. NEDODRŽENÍM PLATNÝCH NOREM PŘI PROVÁDĚNÍ ZNAMENÁ, ŽE STAVBA NENÍ PROVÁDĚNA V SOULADU S TOUTO DOKUMENTACÍ. PŘI NEDODRŽENÍ VŠECH PLATNÝCH NOREM, PROJEKTANT NEBERE ZA TAKTO ZHOTOVENOU STAVBU ZÁRUKU
- TEXTOVÁ ČÁST JE NEDÍLNOU SOUČÁSTÍ PROJEKTOVÉ DOKUMENTACE, PŘI PROJEKTOVÁNÍ DALŠÍCH STUPŇŮ, STEJNĚ JAKO PŘI PLÁNOVÁNÍ PRACÍ NA STAVBĚ JE NUTNÉ BRÁT NA ZŘETEL NEJEN VÝKRESOVOU, ALE TAKÉ TEXTOVOU ČÁST
- TATO DOKUMENTACE JE DUŠEVNÝM VLASTNICTVÍM CHRÁNĚNÝM PLATNÝMI ZÁKONY. NESMÍ BÝT BEZ PŘEDCHOZÍHO PÍSEMNÉHO SOUHLASU AUTORA KOPÍROVÁNA, ROZMNOŽOVÁNA, UPRAVOVÁNA A ZPŘÍSTUPNĚNA JAKÝM FYZICKÝM NEBO PRÁVNICKÝM SUBJEKTŮM ČI JINAK ZNEUŽÍVÁNA. DOKUMENTACE NESMÍ BÝT ZA ŽÁDNÝCH OKOLNOSTÍ BEZ PŘEDCHOZÍHO PÍSEMNÉHO SOUHLASU AUTORA MODIFIKOVÁNA NEBO POUŽITA CELÁ NEBO JEJÍ ČÁST K VYTVOŘENÍ JINÉ DOKUMENTACE PRO STAVBU.
- VEŠKERÉ POUŽITÉ MATERIÁLY MUSÍ BÝT V SOULADU S POŽÁRNĚ BEZPEČNOSTNÍM ŘEŠENÍM STAVBY.
- **TATO PROJEKTOVÁ DOKUMENTACE SLOUŽÍ PRO ÚČELY STAVEBNÍHO POVOLENÍ, NA TUTO DOKUMENTACI MUSÍ NAVAZOVAT DOKUMENTACE PRO PROVÁDĚNÍ STAVBY A VÝROBNÍ DOKUMENTACE ZHOTOVITELE STAVBY !!!!**

**SO.01**


LAPLAN

**LAPLAN, a.s.**, Cell 504/38, 602 00 Brno
IČO: 292 01 691, **laplan.cz**
ID datové schránky: fjiumfsq


0,000 = 333,67 m n. m. - B.p.v.

**Rekonstrukce přístavby ZŠ Náměstí na byty - projektová dokumentace - III**

Název stavby

k.ú. Kopřivnice, parc. č. 1947/1, 1949, Husova 340/2, 74221 Kopřivnice

Místo

Město Kopřivnice, Štefánikova 1163/12, 74221 Kopřivnice

Stavebník

SO.01 - bytový dům, rampa (vč. opěrných zdí)

Hlavní část projektu

D.1.1 Architektonicko-stavební řešení

Část dokumentace

dur+dsp

Stupeň dokumentace

**NS_Půdorys 4NP** 1:50 (1155.00 x 594.00 MM)

Název výkresu Měřítko Formát

18 00 23.1.2024 mm 07_2302

Číslo výkresu Revize Datum Kótování Číslo zakázky Sada


Ing. Marián Varjú
Projektant HIP

Ing. Radek Jachan
Vedoucí projektant

Ing. Filip Vacek
Odpovědný projektant