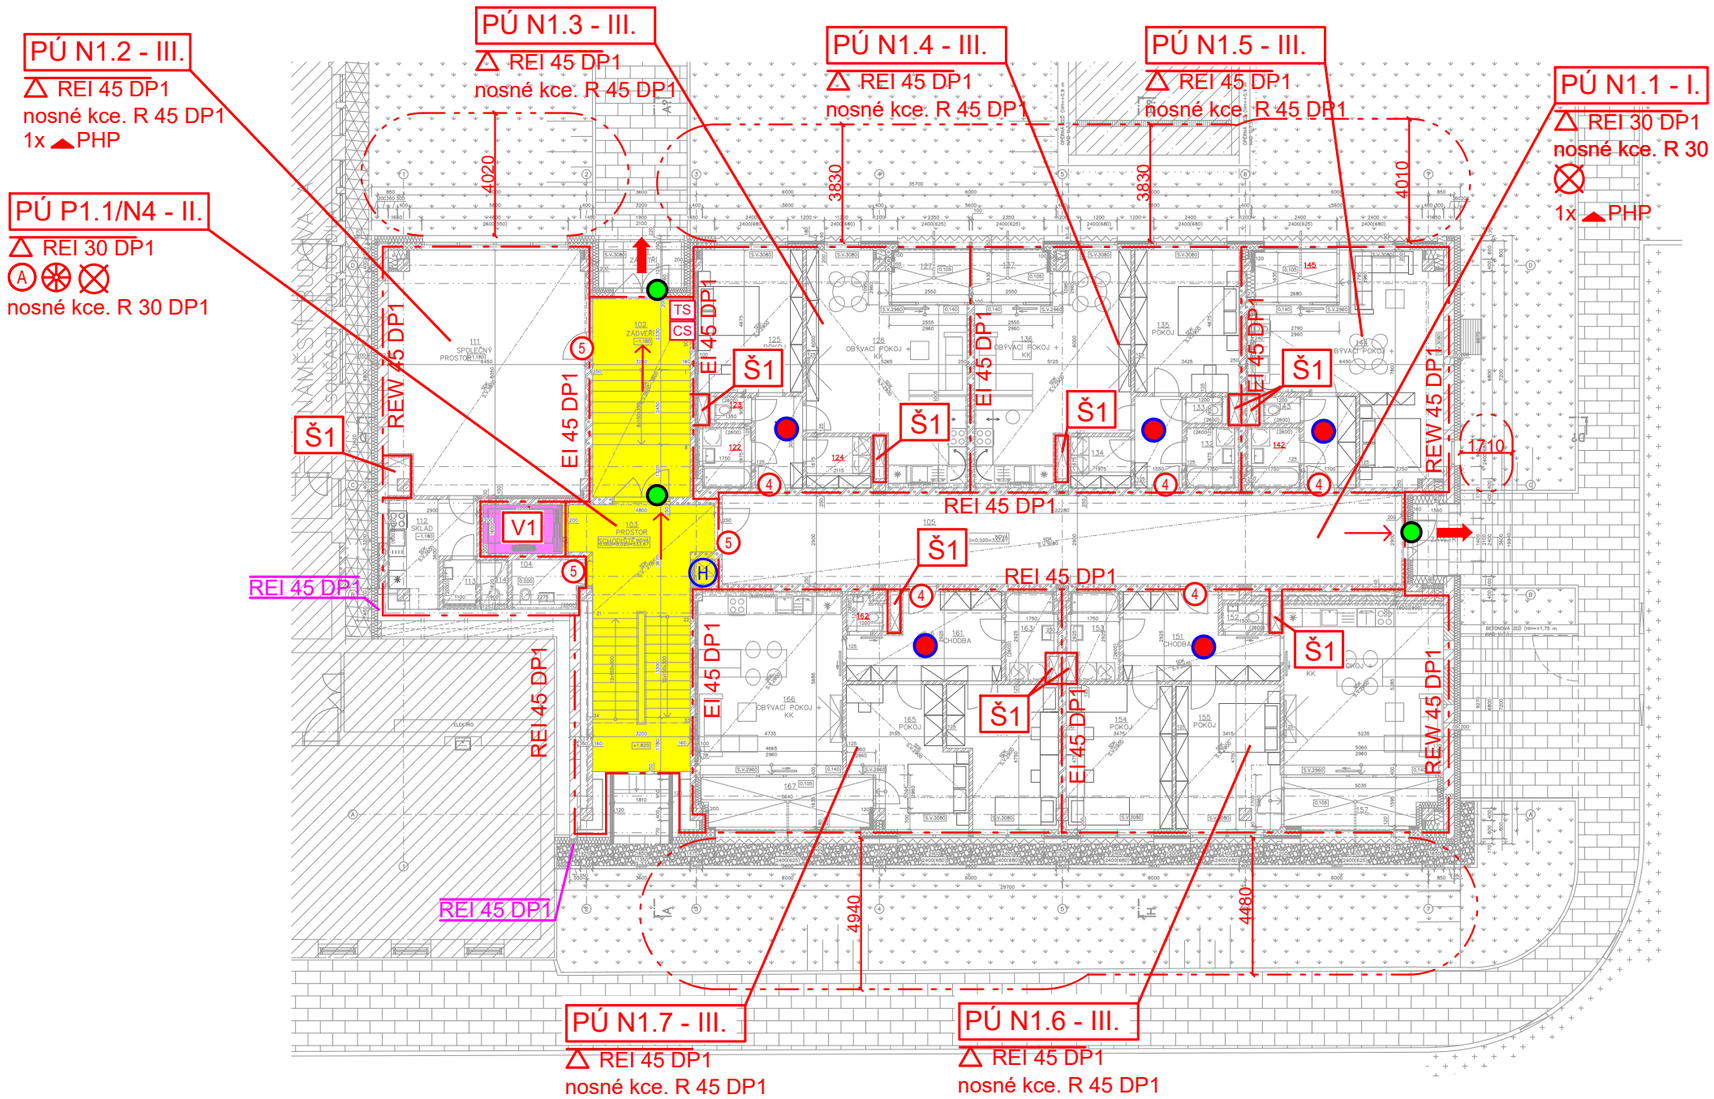

OZN	NÁZEV MÍSTNOSTI	m²	PODLAHA	ÚPRAVA STĚN	SKLADBA PODLAHY	ÚPRAVA STROPU	POZNÁMKA
101	ZÁVĚTŘÍ	5,12	BETONOVÁ DLAŽBA	OMÍTKA		OMÍTKA	–
102	ZÁDVEŘÍ	21,38	KERAMICKÁ DLAŽBA	OMÍTKA		SDK PODHLED, SV= 2600–3800	KERAMICKÝ SOKL (v=70 mm)
103	PROSTOR SCHODIŠTĚ	30,74	KERAMICKÁ DLAŽBA	OMÍTKA		SDK PODHLED, SV=2780 mm	KERAMICKÝ SOKL (v=70 mm)
104	ÚKLIDOVÁ KOMORA	3,70	KERAMICKÁ DLAŽBA	OMÍTKA		SDK PODHLED, SV=2600 mm	KERAMICKÝ OBKLAD (v=2000 mm)
105	CHODBA	64,79	KERAMICKÁ DLAŽBA	OMÍTKA		SDK PODHLED, SV=3080 mm	KERAMICKÝ SOKL (v=70 mm)
106	ZÁVĚTŘÍ	3,87	BETONOVÁ DLAŽBA	OMÍTKA		OMÍTKA	
	PLOCHA CELKEM	129,60					
111	SPOLEČNÝ PROSTOR	50,48	KERAMICKÁ DLAŽBA	OMÍTKA		SDK PODHLED, SV=3800 mm	KERAMICKÝ SOKL (v=70 mm)
112	SKLAD	7,82	KERAMICKÁ DLAŽBA	OMÍTKA		SDK PODHLED, SV=2600 mm	KERAMICKÝ SOKL (v=70 mm)
113	PŘEDSÍŇ	1,73	KERAMICKÁ DLAŽBA	OMÍTKA		SDK PODHLED, SV=2600 mm	KERAMICKÝ OBKLAD (v=2000 mm)
114	WC	1,46	KERAMICKÁ DLAŽBA	OMÍTKA		SDK PODHLED, SV=2600 mm	KERAMICKÝ OBKLAD (v=2000 mm)
	PLOCHA CELKEM	58,30					
BYT A – 2+KK							
121	CHODBA	4,83	KERAMICKÁ DLAŽBA	OMÍTKA		SDK PODHLED, SV=2600 mm	KERAMICKÝ SOKL (v=70 mm)
122	KOUPELNA	3,16	KERAMICKÁ DLAŽBA	KERAMICKÝ OBKLAD (v=2600 mm)		SDK PODHLED, SV=2600 mm	–
123	WC	3,54	KERAMICKÁ DLAŽBA	KERAMICKÝ OBKLAD (v=2600 mm)		SDK PODHLED, SV=2600 mm	–
124	ŠATNA	3,54	KERAMICKÁ DLAŽBA	OMÍTKA		SDK PODHLED, SV=2600 mm	KERAMICKÝ SOKL (v=70 mm)
125	POKOJ	15,91	VINYL	OMÍTKA		SDK PODHLED, SV=2900 mm	VINYL SOKL (v=50 mm)
126	OBÝVACÍ POKOJ + KK	31,32	VINYL	OMÍTKA		SDK PODHLED, SV=2900 mm	VINYL SOKL (v=50 mm)
127	LODŽIE	4,11	KERAMICKÁ DLAŽBA	OMÍTKA		OMÍTKA	–
	PLOCHA CELKEM	66,41					
BYT B – 2+KK							
131	CHODBA	4,83	KERAMICKÁ DLAŽBA	OMÍTKA		SDK PODHLED, SV=2600 mm	KERAMICKÝ SOKL (v=70 mm)
132	KOUPELNA	3,16	KERAMICKÁ DLAŽBA	KERAMICKÝ OBKLAD (v=2600 mm)		SDK PODHLED, SV=2600 mm	–
133	WC	1,22	KERAMICKÁ DLAŽBA	KERAMICKÝ OBKLAD (v=2600 mm)		SDK PODHLED, SV=2600 mm	–
134	ŠATNA	3,31	KERAMICKÁ DLAŽBA	OMÍTKA		SDK PODHLED, SV=2600 mm	KERAMICKÝ SOKL (v=70 mm)
135	POKOJ	16,01	VINYL	OMÍTKA		SDK PODHLED, SV=2900 mm	VINYL SOKL (v=50 mm)
136	OBÝVACÍ POKOJ + KK	30,48	VINYL	OMÍTKA		SDK PODHLED, SV=2900 mm	VINYL SOKL (v=50 mm)
137	LODŽIE	4,10	KERAMICKÁ DLAŽBA	OMÍTKA		OMÍTKA	–
	PLOCHA CELKEM	63,09					
BYT C – 1+KK							
141	CHODBA	5,28	KERAMICKÁ DLAŽBA	OMÍTKA		SDK PODHLED, SV=2600 mm	KERAMICKÝ SOKL (v=70 mm)
142	KOUPELNA	3,16	KERAMICKÁ DLAŽBA	KERAMICKÝ OBKLAD (v=2600 mm)		SDK PODHLED, SV=2600 mm	–
143	WC	1,22	KERAMICKÁ DLAŽBA	KERAMICKÝ OBKLAD (v=2600 mm)		SDK PODHLED, SV=2600 mm	–
144	OBÝVACÍ POKOJ + KK	32,48	VINYL	OMÍTKA		SDK PODHLED, SV=3080 mm	VINYL SOKL (v=50 mm)
145	LODŽIE	4,39	KERAMICKÁ DLAŽBA	OMÍTKA		OMÍTKA	–
	PLOCHA CELKEM	46,52					
BYT D – 3+KK							
151	CHODBA	12,32	KERAMICKÁ DLAŽBA	OMÍTKA		SDK PODHLED, SV=2600 mm	KERAMICKÝ SOKL (v=70 mm)
152	WC	1,35	KERAMICKÁ DLAŽBA	KERAMICKÝ OBKLAD (v=2600 mm)		SDK PODHLED, SV=2600 mm	–
153	KOUPELNA	4,65	KERAMICKÁ DLAŽBA	KERAMICKÝ OBKLAD (v=2600 mm)		SDK PODHLED, SV=2600 mm	–
154	POKOJ	16,46	VINYL	OMÍTKA		SDK PODHLED, SV=2900 mm	VINYL SOKL (v=50 mm)
155	POKOJ	16,14	VINYL	OMÍTKA		SDK PODHLED, SV=2900 mm	VINYL SOKL (v=50 mm)
156	OBÝVACÍ POKOJ + KK	29,28	VINYL	OMÍTKA		SDK PODHLED, SV=2900 mm	VINYL SOKL (v=50 mm)
157	LODŽIE	7,49	KERAMICKÁ DLAŽBA	OMÍTKA		OMÍTKA	–
	PLOCHA CELKEM	87,69					
BYT E – 3+KK							
161	CHODBA	12,39	KERAMICKÁ DLAŽBA	OMÍTKA		SDK PODHLED, SV=2600 mm	KERAMICKÝ SOKL (v=70 mm)
162	WC	1,45	KERAMICKÁ DLAŽBA	KERAMICKÝ OBKLAD (v=2600 mm)		SDK PODHLED, SV=2600 mm	–
163	KOUPELNA	4,65	KERAMICKÁ DLAŽBA	KERAMICKÝ OBKLAD (v=2600 mm)		SDK PODHLED, SV=2600 mm	–
164	POKOJ	15,10	VINYL	OMÍTKA		SDK PODHLED, SV=2900 mm	VINYL SOKL (v=50 mm)
165	POKOJ	15,24	VINYL	OMÍTKA		SDK PODHLED, SV=2900 mm	VINYL SOKL (v=50 mm)
166	OBÝVACÍ POKOJ + KK	28,37	VINYL	OMÍTKA		SDK PODHLED, SV=2900 mm	VINYL SOKL (v=50 mm)
167	LODŽIE	8,95	KERAMICKÁ DLAŽBA	OMÍTKA		OMÍTKA	–
	PLOCHA CELKEM	86,16					
PLOCHA 1NP CELKEM (VČETNĚ ZÁVĚTŘÍ + LODŽIÍ)		537763839.8819					

LEGENDA PO:

- VÝCHOD NA VOLNÉ PROSTRANSTVÍ
- SMĚR ÚNIKU
- PROSTOR VÝTAHOVÉ ŠACHTY
- CHÚC TYPU A
- REI 45 DP1 — STROPY
- REW 45 DP1 — STĚNY
- R 30 DP1 — NOSNÉ K-CE (SLOUPY)
- 1x PHP — PŘENOSNÝ HASICÍ PŘÍSTROJ
- HRANICE POŽÁRNÍHO ÚSEKU
- ODSTUPOVÉ VZDÁLENOSTI
- NOUZOVÉ OSVĚTLENÍ
- A — OZNAČENÍ CHÚC
- NUCENÉ VĚTRÁNÍ

- H — VNITŘNÍ ODBĚRNÉ MÍSTO
- PÚ N1.1 - I — POŽÁRNÍ ÚSEK
- DVEŘNÍ KŘÍDLO BEZ ZÁMKU NEBO OPATŘENÉ PANIKOVÝM ZÁMKEM (KOVÁNÍM, KLIKOU DLE ČSN EN 179)
- ZAŘÍZENÍ AUTONOMNÍ DETEKCE A SIGNALIZACE
- V1 — VÝTAHOVÁ ŠACHTA - zařazena do II. SPB
  - požární stěny - REI 30 DP1
  - požární uzávěry - EW 30 DP1
- 4 — POŽÁRNÍ UZÁVĚR EW 30 DP3
- 5 — POŽÁRNÍ UZÁVĚR EI 30 DP3-C
- TS — TOTAL STOP
- CS — CENTRAL STOP
- REI 45 DP1 — POŽÁRNÍ PÁSY

- Š1 — INSTALAČNÍ ŠACHTA - zařazena do II. SPB
  - požární stěny - EI 30 DP1
  - požární uzávěry - EW 30 DP1

VEDOUCÍ PROJEKTU	Ing. HUF	
VYPRACOVAL	Ing. ŽIVNA	
KONTROLOVAL	Ing. HUF	
KRESLIL	Ing. ŽIVNA	

Projekty PO,s.r.o.
Příkop 6 – IBC, 602 00 Brno
Telefon: +420 545 173 539
IČ: 48907898, www.projektypo.cz

INVESTOR : město Kopřivnice, Štefánikova 1163/12, 74221 Kopřivnice

Husova 340/2, 742 21 Kopřivnice

Rekonstrukce přístavby ZŠ Náměstí na byty – projektová dokumentace - III

DATUM	09/2023
FORMÁT	A3
ČÍSLO ZAKÁZKY	300–LH23
STUPEŇ	DUR + DSP
SOUBOR	300–LH23

NÁZEV VÝKRESU: PŮDORYS 1.NP

MĚŘÍTKO	ČÍS. VÝKRESU
1:200	02