OZN	NÁZEV MÍSTNOSTI	m²	PODLAHA	ÚPRAVA STĚN	SKLADBA PODLAHY	ÚPRAVA STROPU	POZNÁMKA
001	VÝTAH	4,16	–	–	–	–	–
002	SCHODIŠŤOVÝ PROSTOR	31,69	KERAMICKÁ DLAŽBA	OMÍTKA		SDK PODHLED, SV=2330 mm	KERAMICKÝ SOKL (v=70mm)
003	HUP	12,44	KERAMICKÁ DLAŽBA	OMÍTKA		OMÍTKA	KERAMICKÝ SOKL (v=70mm)
004	CHODBA	20,33	KERAMICKÁ DLAŽBA	OMÍTKA		IZ. DESKY Z POVRCH. OPR.	KERAMICKÝ SOKL (v=70mm)
005	SDÍLENÉ ÚLOŽNÉ PROSTORY	52,80	KERAMICKÁ DLAŽBA	OMÍTKA		IZ. DESKY Z POVRCH. OPR.	KERAMICKÝ SOKL (v=70mm)
006	ROZVODNA NN + SLP	9,07	KERAMICKÁ DLAŽBA	OMÍTKA		IZ. DESKY Z POVRCH. OPR.	KERAMICKÝ SOKL (v=70mm)
007	VODOMĚR + PŘEDÁVACÍ STANICE	23,70	KERAMICKÁ DLAŽBA	OMÍTKA		IZ. DESKY Z POVRCH. OPR.	KERAMICKÝ SOKL (v=70mm)
008	GARÁŽ	326,64	DRÁTKOBETON	OMÍTKA		IZ. DESKY Z POVRCH. OPR.	FABION
009	ROZVODNA FVE	3,23	KERAMICKÁ DLAŽBA	OMÍTKA		IZ. DESKY Z POVRCH. OPR.	KERAMICKÝ SOKL (v=70mm)
PLOCHA CELKEM		480,84					

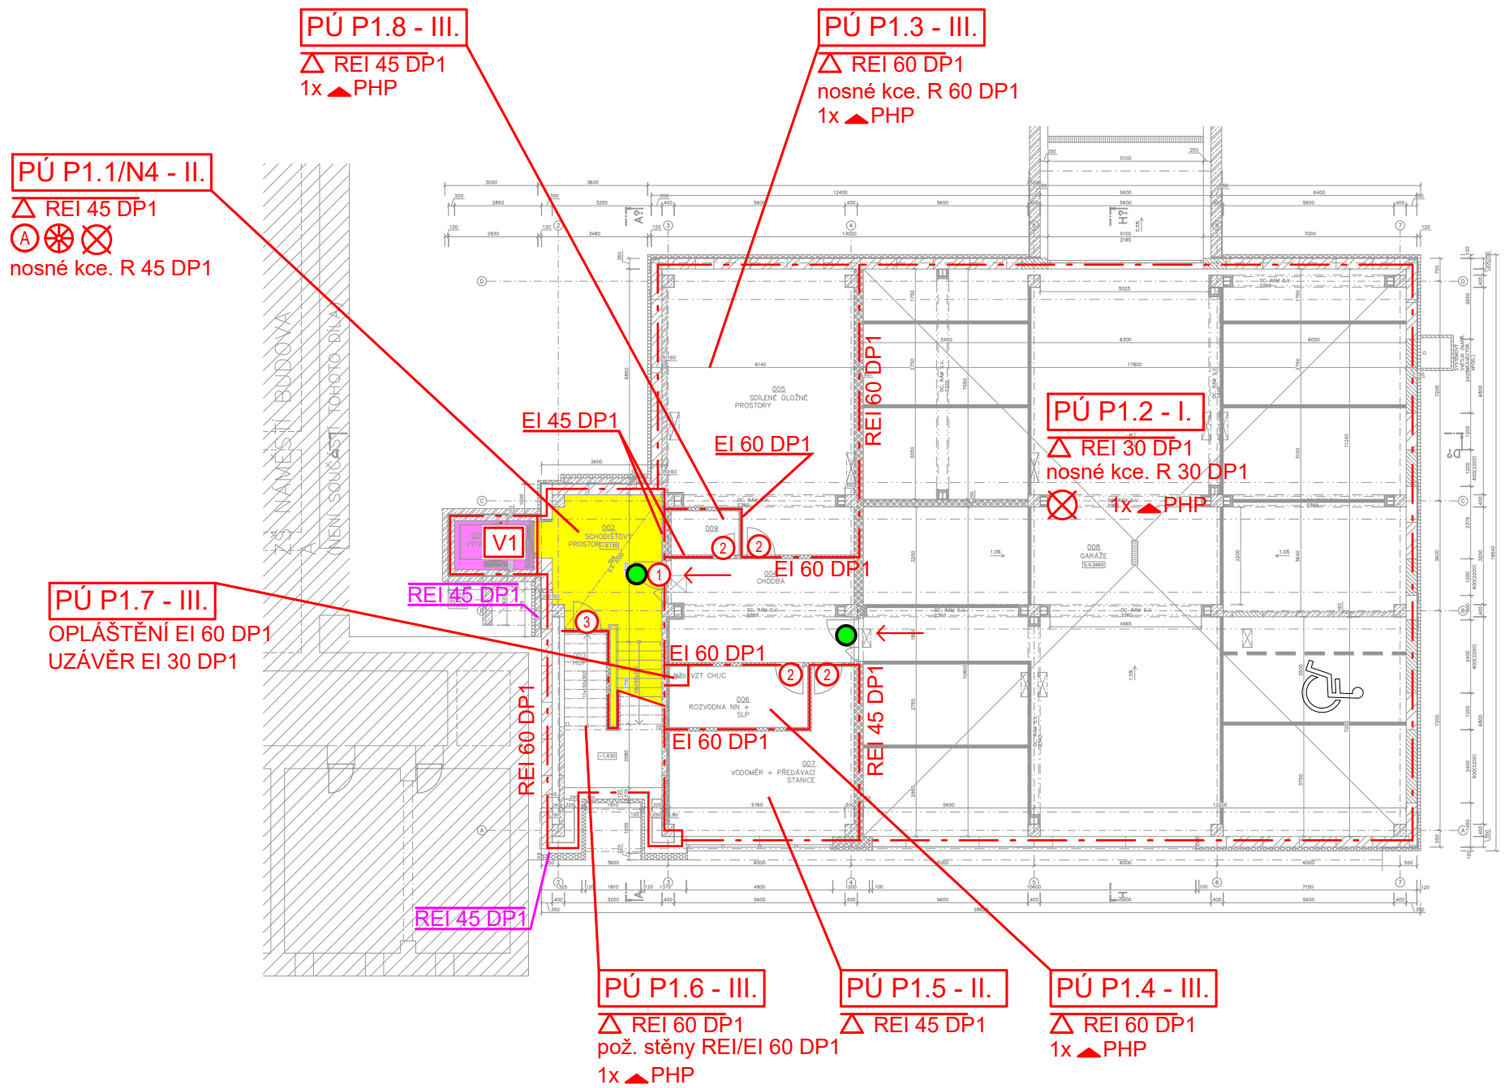

LEGENDA PO:

- SMĚR ÚNIKU
- PROSTOR VÝTAHOVÉ ŠACHTY
- CHÚC TYPU A
- REI 45 DP1 — STROPY
- REW 45 DP1 — STĚNY
- R 30 DP1 — NOSNÉ K-CE (SLOUPY)
- 1x PHP — PŘENOSNÝ HASICÍ PŘÍSTROJ
- HRANICE POŽÁRNÍHO ÚSEKU
- ODSTUPOVÉ VZDÁLENOSTI
- NOUZOVÉ OSVĚTLENÍ
- A — OZNAČENÍ CHÚC
- NUCENÉ VĚTRÁNÍ

- PÚ N1.1 - I — POŽÁRNÍ ÚSEK
- DVEŘNÍ KŘÍDLO BEZ ZÁMKU NEBO OPATŘENÉ PANIKOVÝM ZÁMKEM (KOVÁNÍM, KLIKOU DLE ČSN EN 179)
- V1 — VÝTAHOVÁ ŠACHTA - zařazena do II. SPB
  - požární stěny - REI 30 DP1
  - požární uzávěry - EW 30 DP1
- 1 — POŽÁRNÍ UZÁVĚR EI 45 DP1-C, S200
- 2 — POŽÁRNÍ UZÁVĚR EW 30 DP3-C
- 3 — POŽÁRNÍ UZÁVĚR EI 30 DP3-C

VEDOUCÍ PROJEKTU	Ing. HUF	
VYPRACOVAL	Ing. ŽIVNA	
KONTROLOVAL	Ing. HUF	
KRESLIL	Ing. ŽIVNA	

Projekty PO,s.r.o.
Příkop 6 – IBC, 602 00 Brno
Telefon: +420 545 173 539
IČ: 48907898,www.projektypo.cz

INVESTOR : město Kopřivnice, Štefánikova 1163/12, 74221 Kopřivnice	
Husova 340/2, 742 21 Kopřivnice	
Rekonstrukce přístavby ZŠ Náměstí na byty – projektová dokumentace - III	
DATUM	09/2023
FORMÁT	A3
ČÍSLO ZAKÁZKY	300–LH23
STUPEŇ	DUR + DSP
SOUBOR	300–LH23
NÁZEV VÝKRESU: PŮDORYS 1.PP	MĚŘÍTKO 1:200 / ČÍS. VÝKRESU 01