




ul. Československé armády - I. ETAPA

Předpokládaná délka chodníku: 500 m, šířka 3,5 m

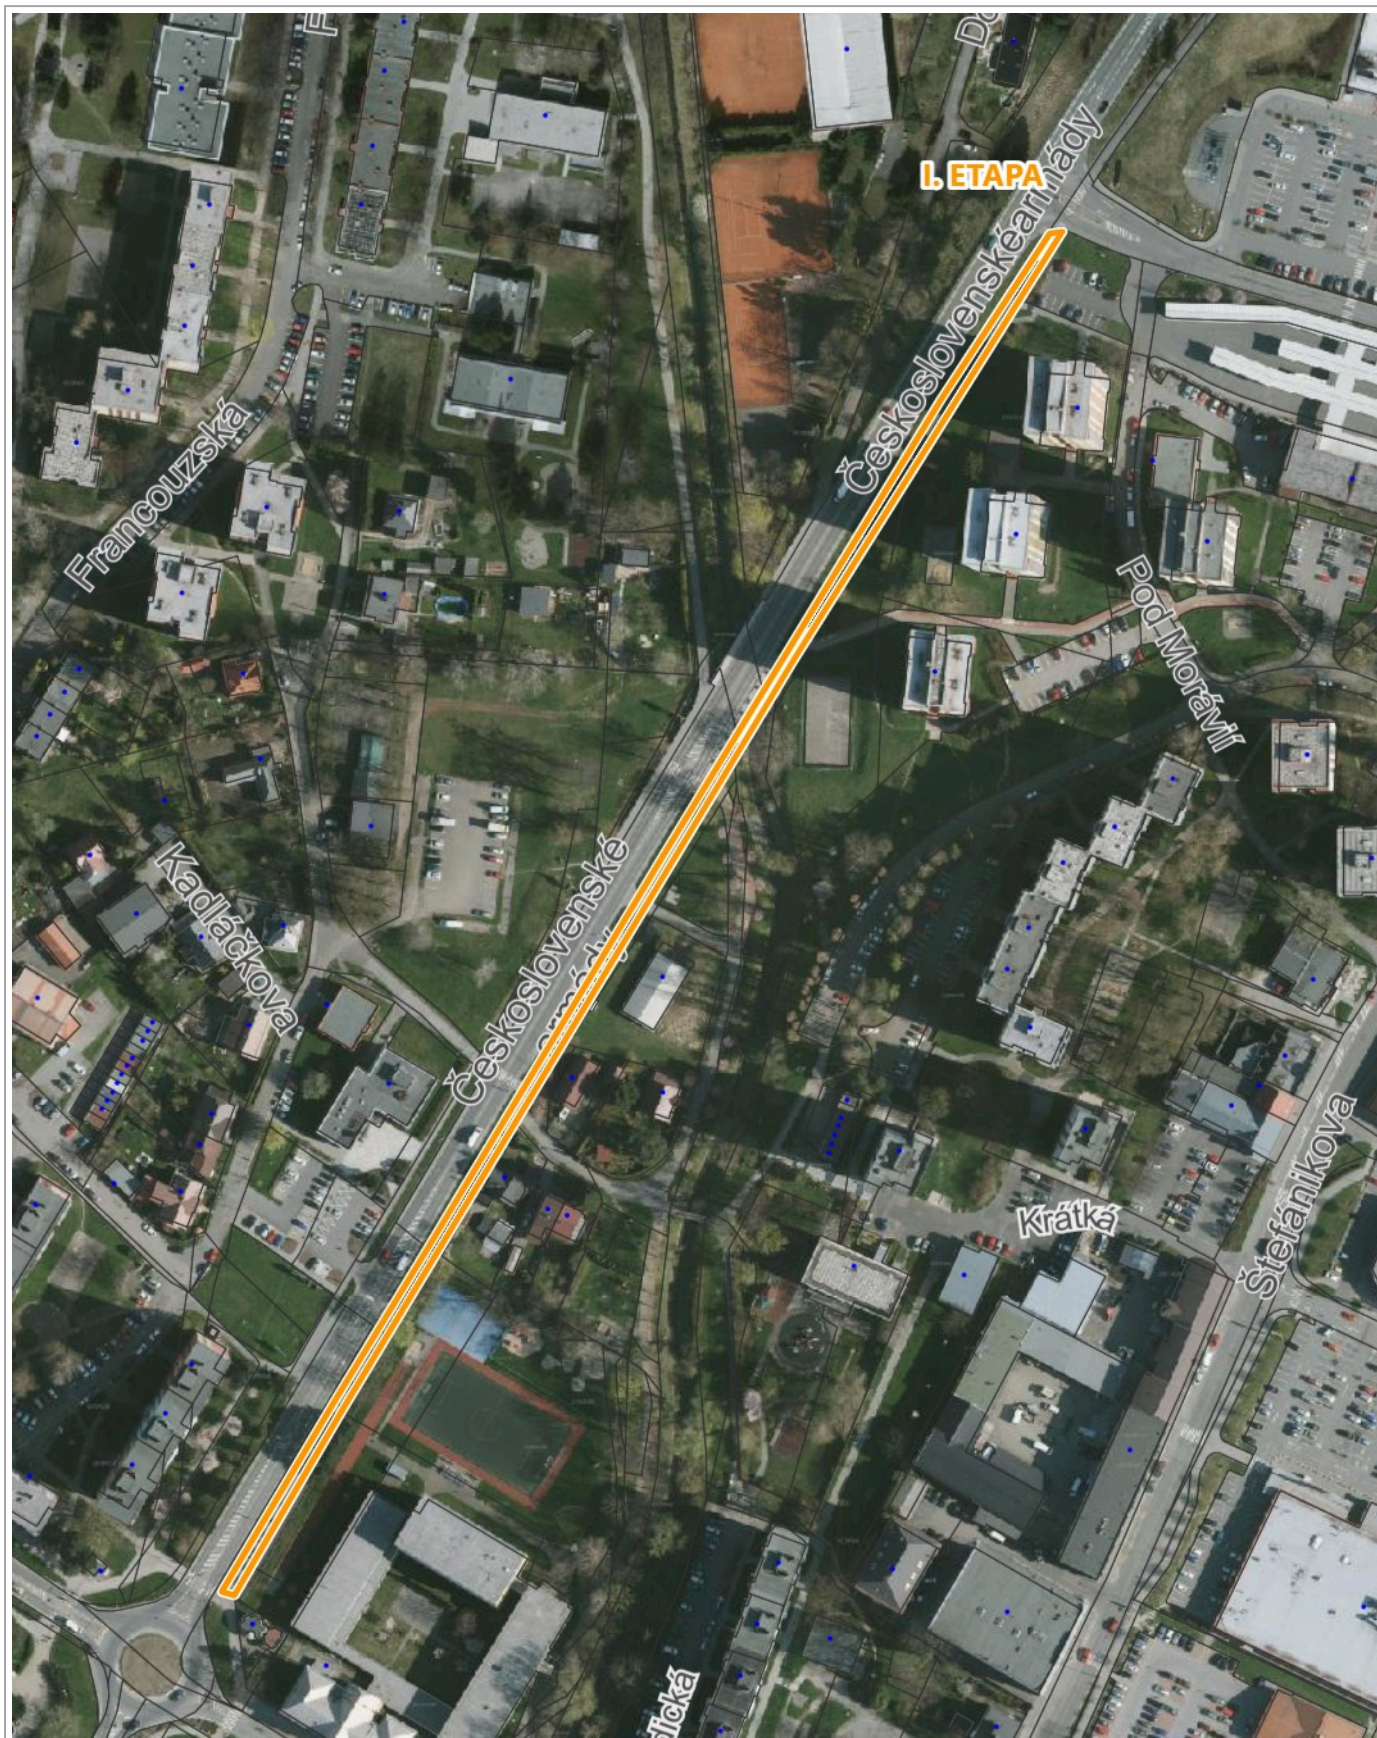

0 50 m 100 m

1 :

Katastr: © ČÚZK, RÚIAN: © ČÚZK