




## ul. Dukelská - III. ETAPA

Předpokládaná délka chodníku 115 m, šířka: 2,2 m

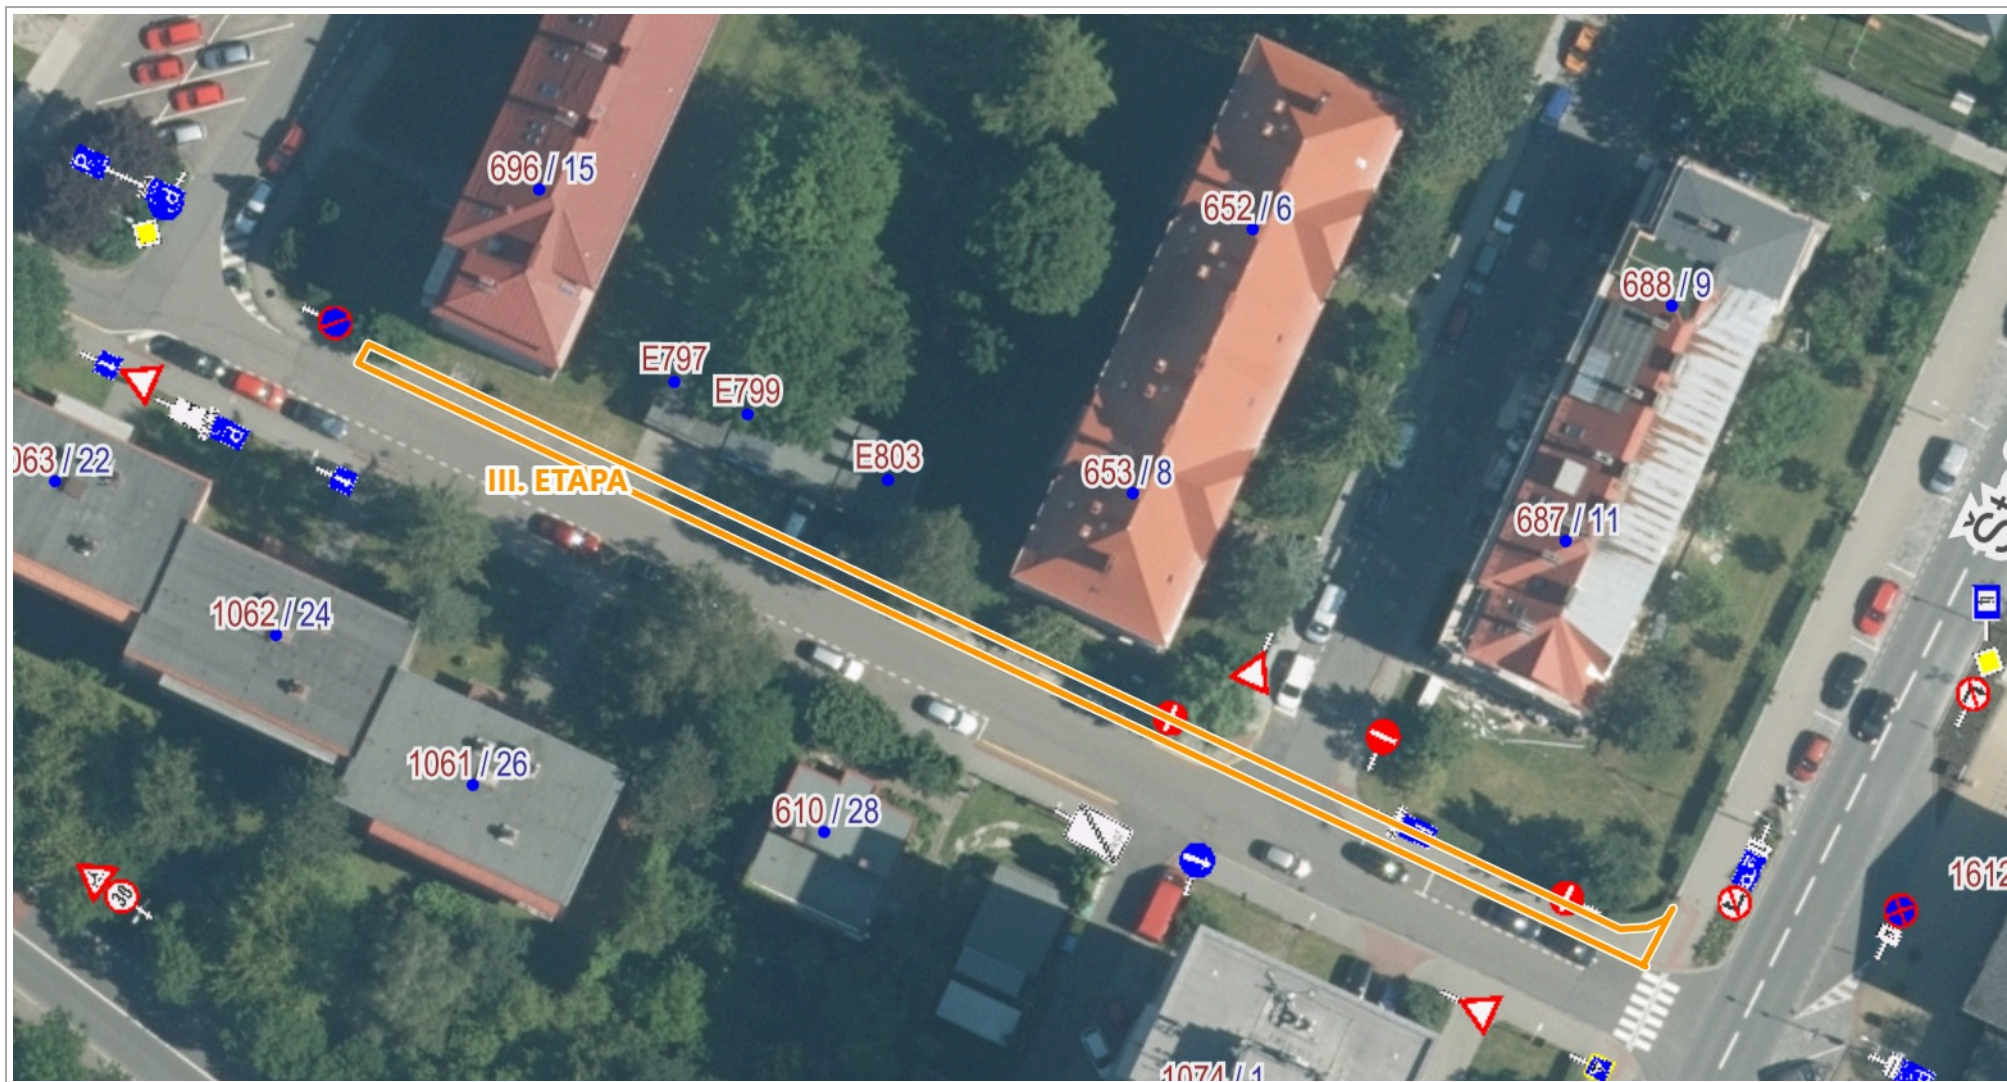

0 10 m 20 m

1 : 593

Ortofoto: © ČÚZK, RÚIAN: © ČÚZK