




## ul. Polní - I. ETAPA

Předpokládaná délka chodníku: 90 m, šířka proměnlivá 2,6 - 3,6 m

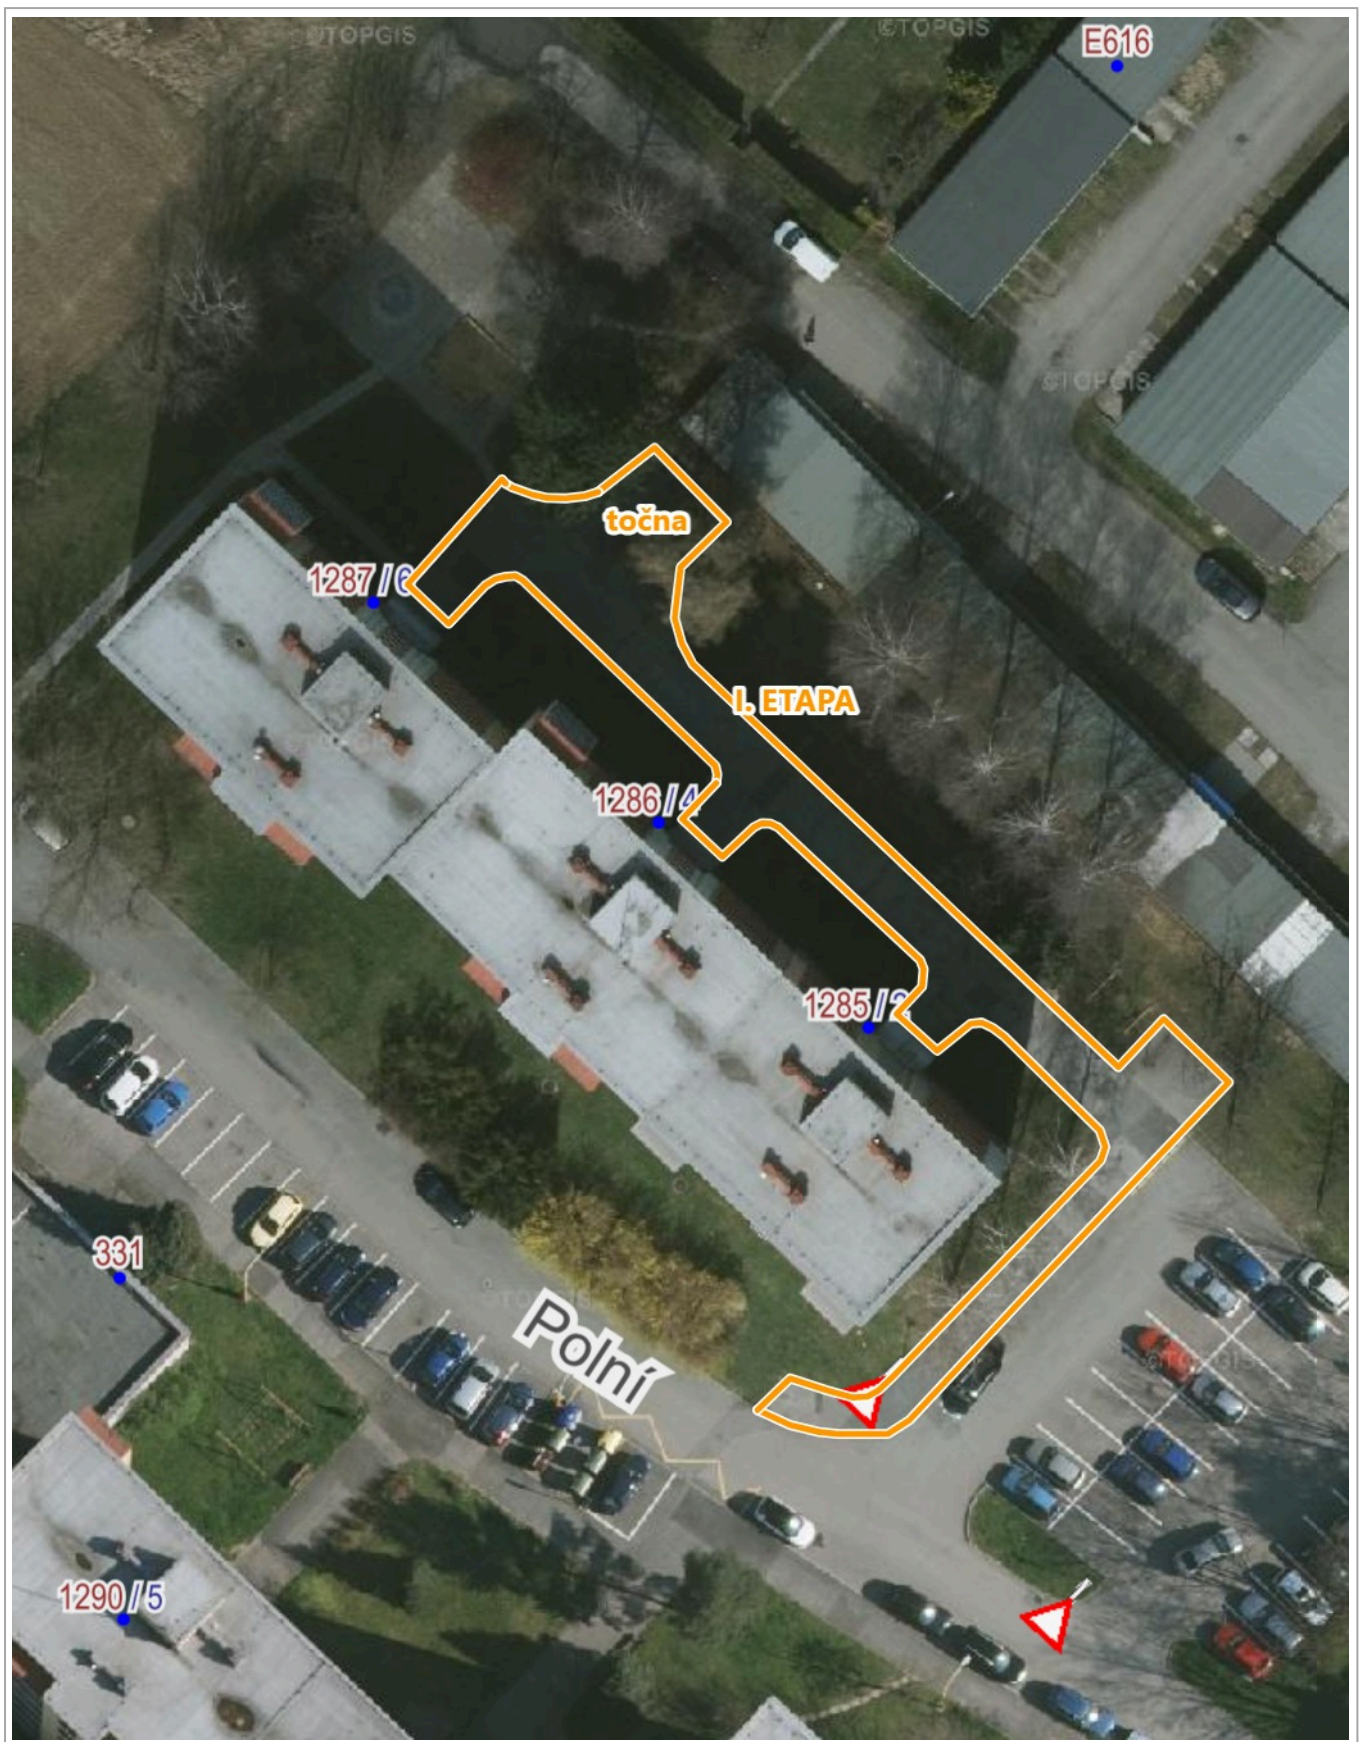

0 10 m 20 m

1 : 471

RÚIAN: © ČÚZK