



KATASTRÁLNÍ MAPA 1:500

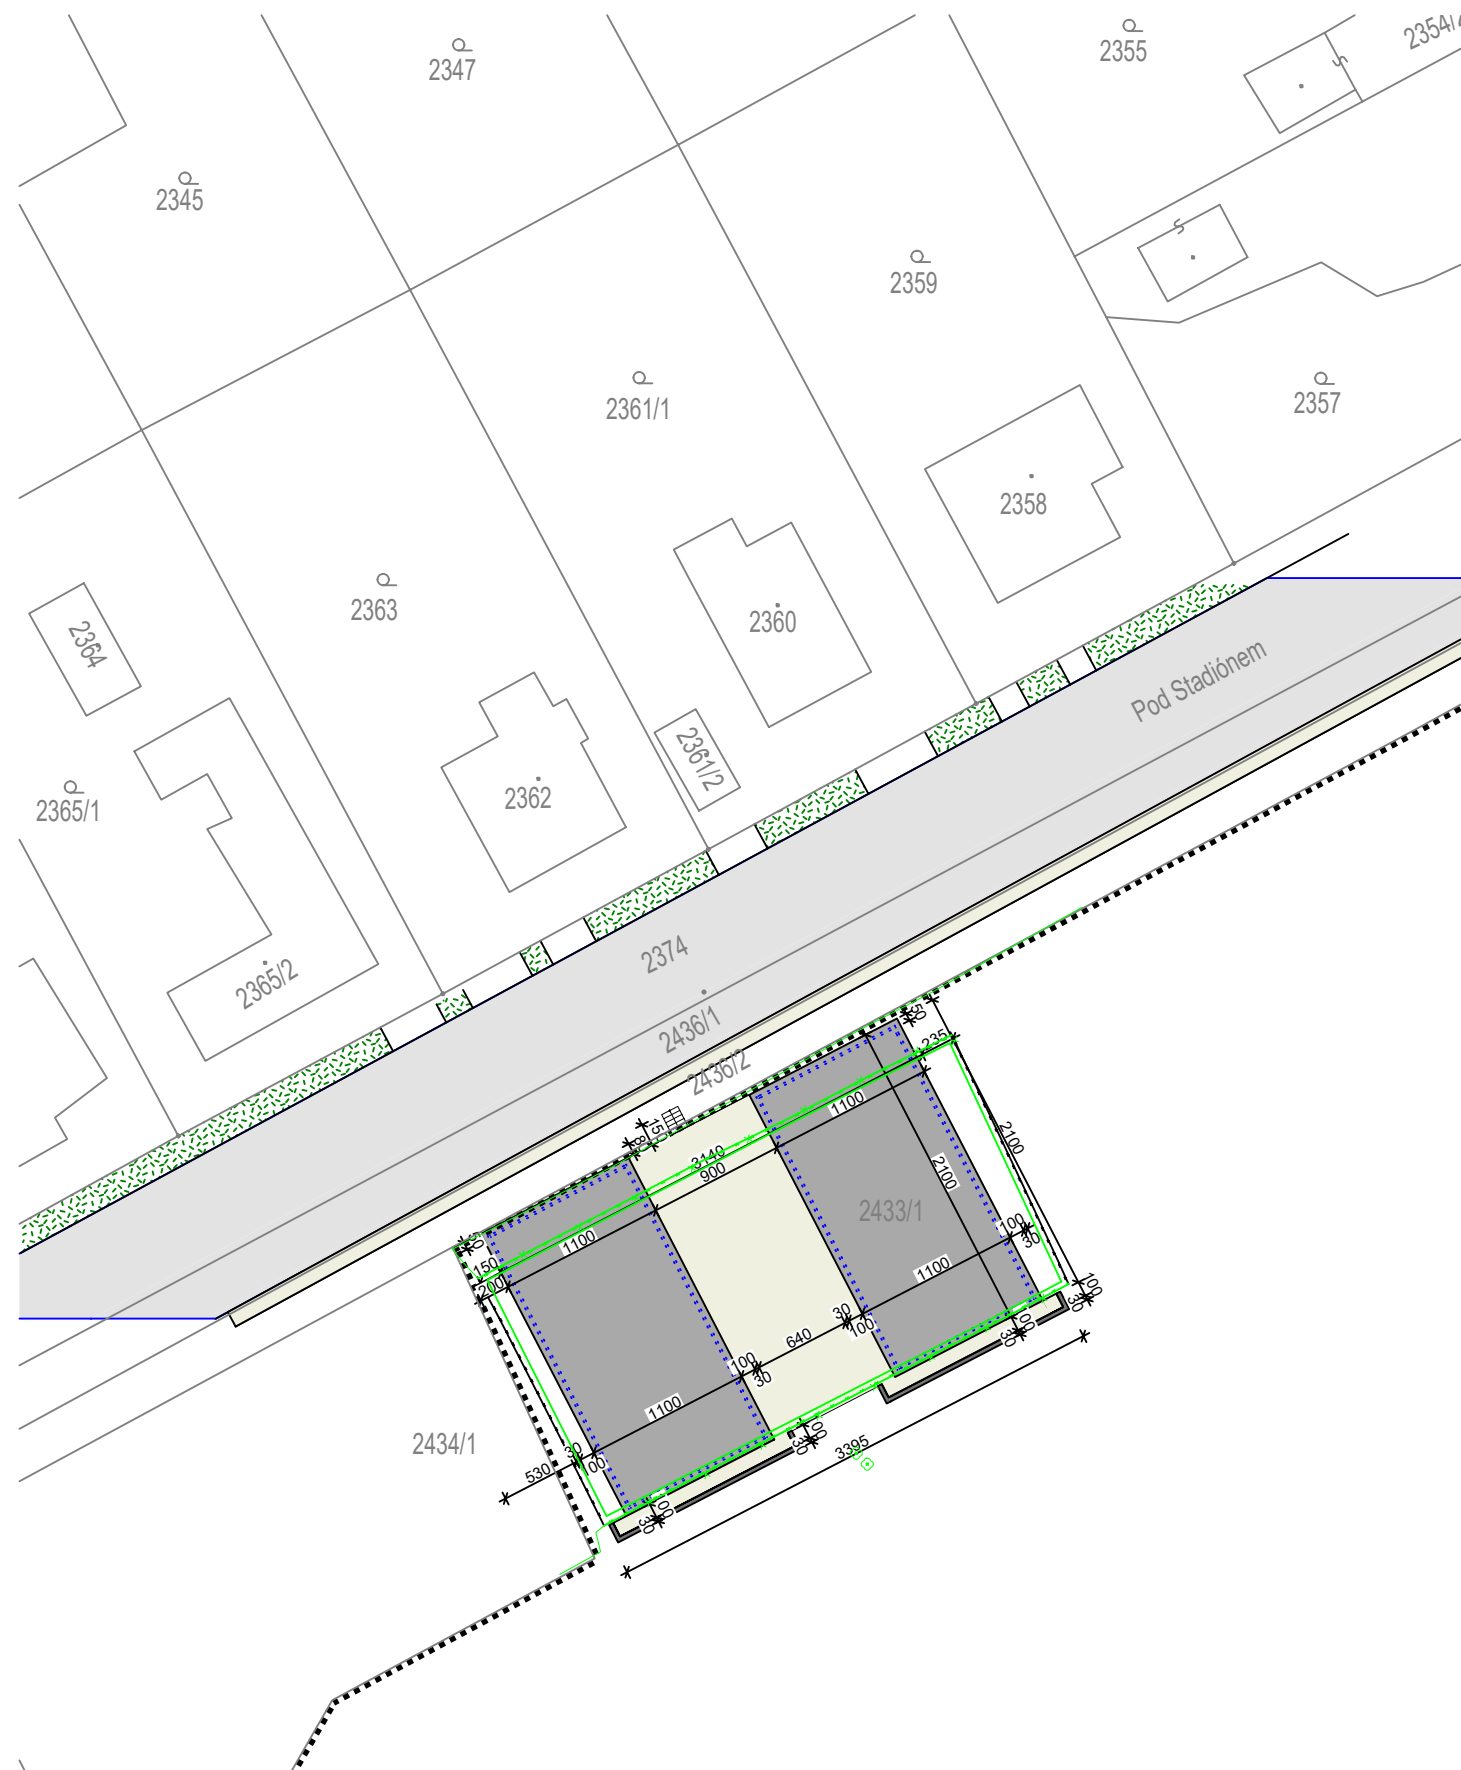

ORIENTAČNÍ MAPA

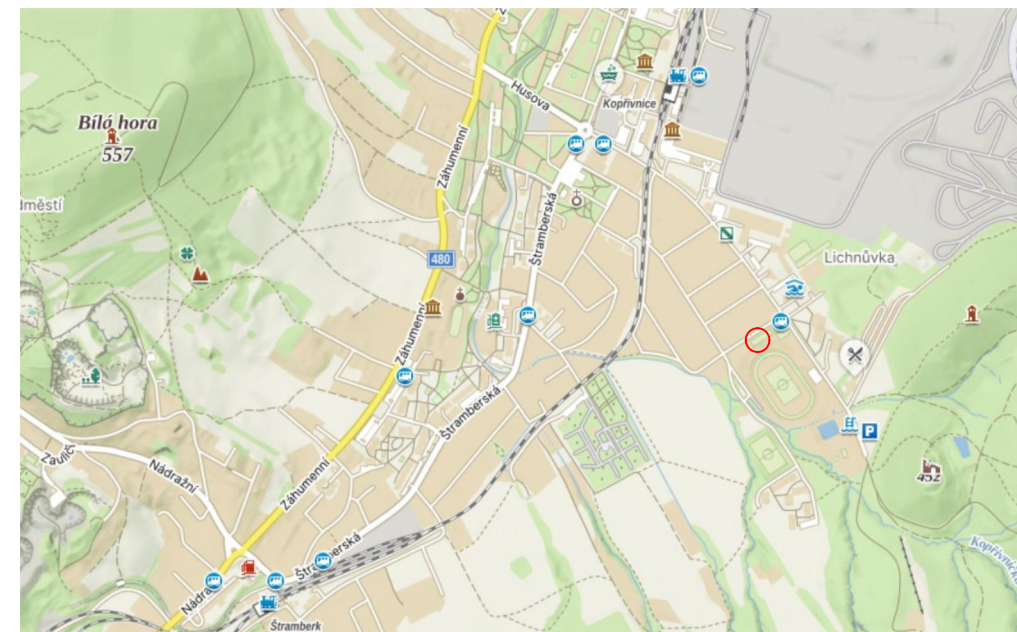

ORTOFOTO MAPA S KATASTREM



REVIZE

č.	datum	důvod revize, popis změn	vypracoval
---	---	---	---

+ - 0,000 = 354,460 Bpv

Aut. projektant: Ing.Jan Kotulič		Vypracoval: Ing.Jan Kotulič		Datum 08/2024	
Investor : Město Kopřivnice, Štefánikova 1163/12, 742 21 Kopřivnice				KOSMOprojekt Projektová činnost ve stavebnictví s. r. o. Osvoboditelů 1215/9 742 21 Kopřivnice	
Stavba : ZÁKLADOVÉ DESKY PRO PADELOVÉ KURTY Novostavba základových desek s opěrnou zídkou parc.č. 2433/1, k.ú. Kopřivnice		stupeň : dokumentace pro provádění stavby			
SITUACE ŠIRŠÍCH VZTAHŮ		měřítko	č.výkresu		č.paré
		1:1000	C	01	