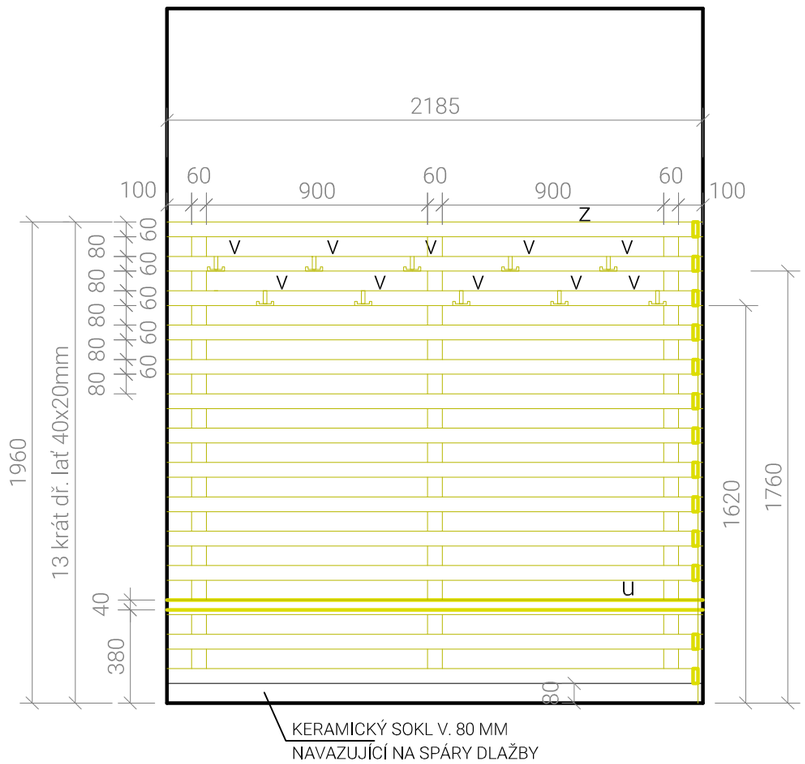

POHLED NA BOČNÍ STĚNU

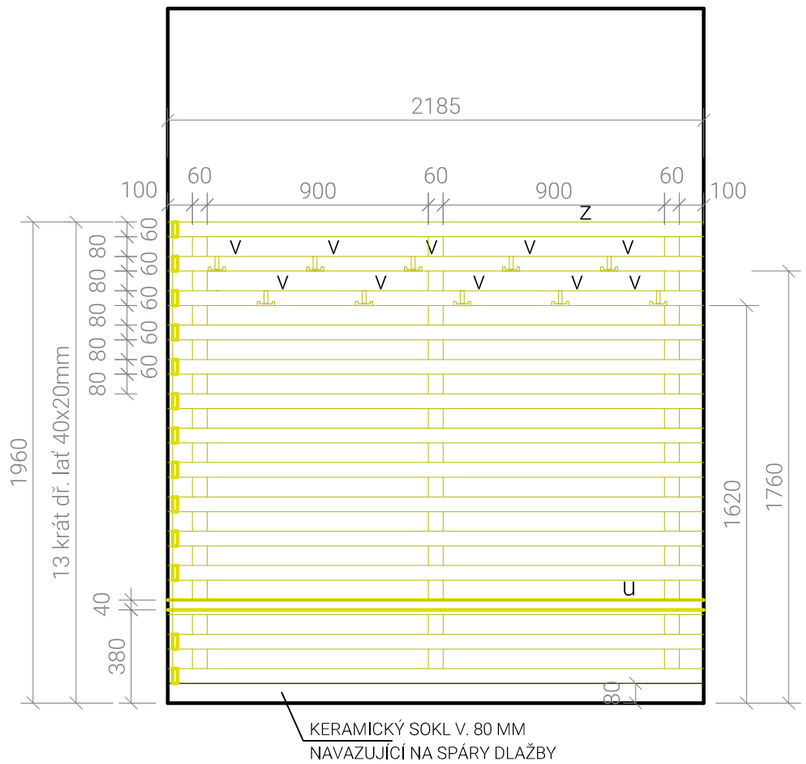

POHLED NA BOČNÍ STĚNU

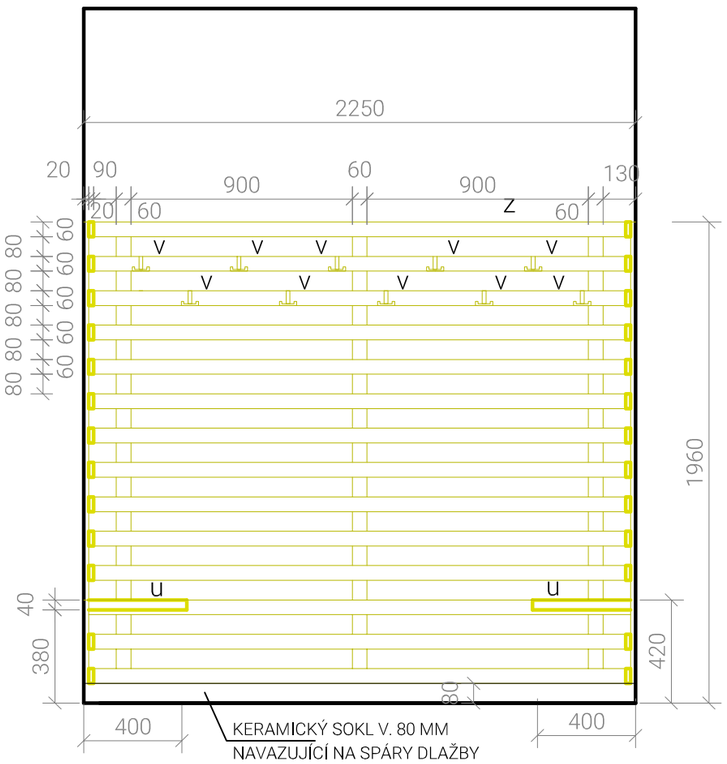

POHLED NA ČELNÍ STĚNU

LEGENDA NAVRŽENÉHO VYBAVENÍ (T/07)

u LAVICE HL. 40 CM, SEDÁK Z MASIVU Z MODŘÍNU S OLEJOVOU BEZBARVOU LAZUROU REMMERS, OSAZENA NA KONZOLÁCH VE ZDI

v VĚŠÁK V BARVĚ ČERNÉ MAT NAPŘ. "KARA M"

z ROŠT Z DŘEVĚNÝCH LATÍ 60x20mm, MATERIÁL MASIV Z MODŘÍNU, OPATŘEN BEZBARVOU LAZUROU REMMERS

POZNÁMKA:
VŠECHNY ROZMĚRY NUNTO ZAMĚŘIT NA MÍSTĚ STAVBY, TOTO NENÍ VÝROBNÍ DOKUMENTACE!

NÁZEV AKCE :
MUZEM FOJTSTVÍ, KOPŘIVNICE Č.P.1
OPRAVA SOCIÁLNÍHO ZÁZEMÍ V 1.PP

STUPEŇ : DOKUMENTACE PRO STAVEBNÍ POVOLENÍ

INVESTOR : MĚSTO KOPŘIVNICE

ADRESA: Záhumenní 1/25, 742 21 Kopřivnice

PARCELA: 945 v k. ú. Kopřivnice

VEDOUCÍ PROJEKTANT: ING. ARCH. JIŘÍ HUŠKE

ZODPOVĚDNÝ PROJEKTANT: ING. ARCH. JIŘÍ HUŠKE

VYPRACOVAL /A /: ING. ARCH. RENATA ŠABLATUROVÁ

DATUM: KVĚTEN 2024

ČÁST:
D. ARCHITEKTONICKO-STAVEBNÍ ČÁST

ING. ARCH. JIŘÍ HUŠKE
ŠMERALOVA 715
742 58 Příbor
IČO: 73934348

ČKA: 04532

Č.V.: D.1.1.8

NÁZEV VÝKRESU: INTERIÉR - ŠATNA T/07

MĚŘÍTKO: 1:25

PARÉ: