



POHLED NA KUCHYŇSKOU LINKU

T
08

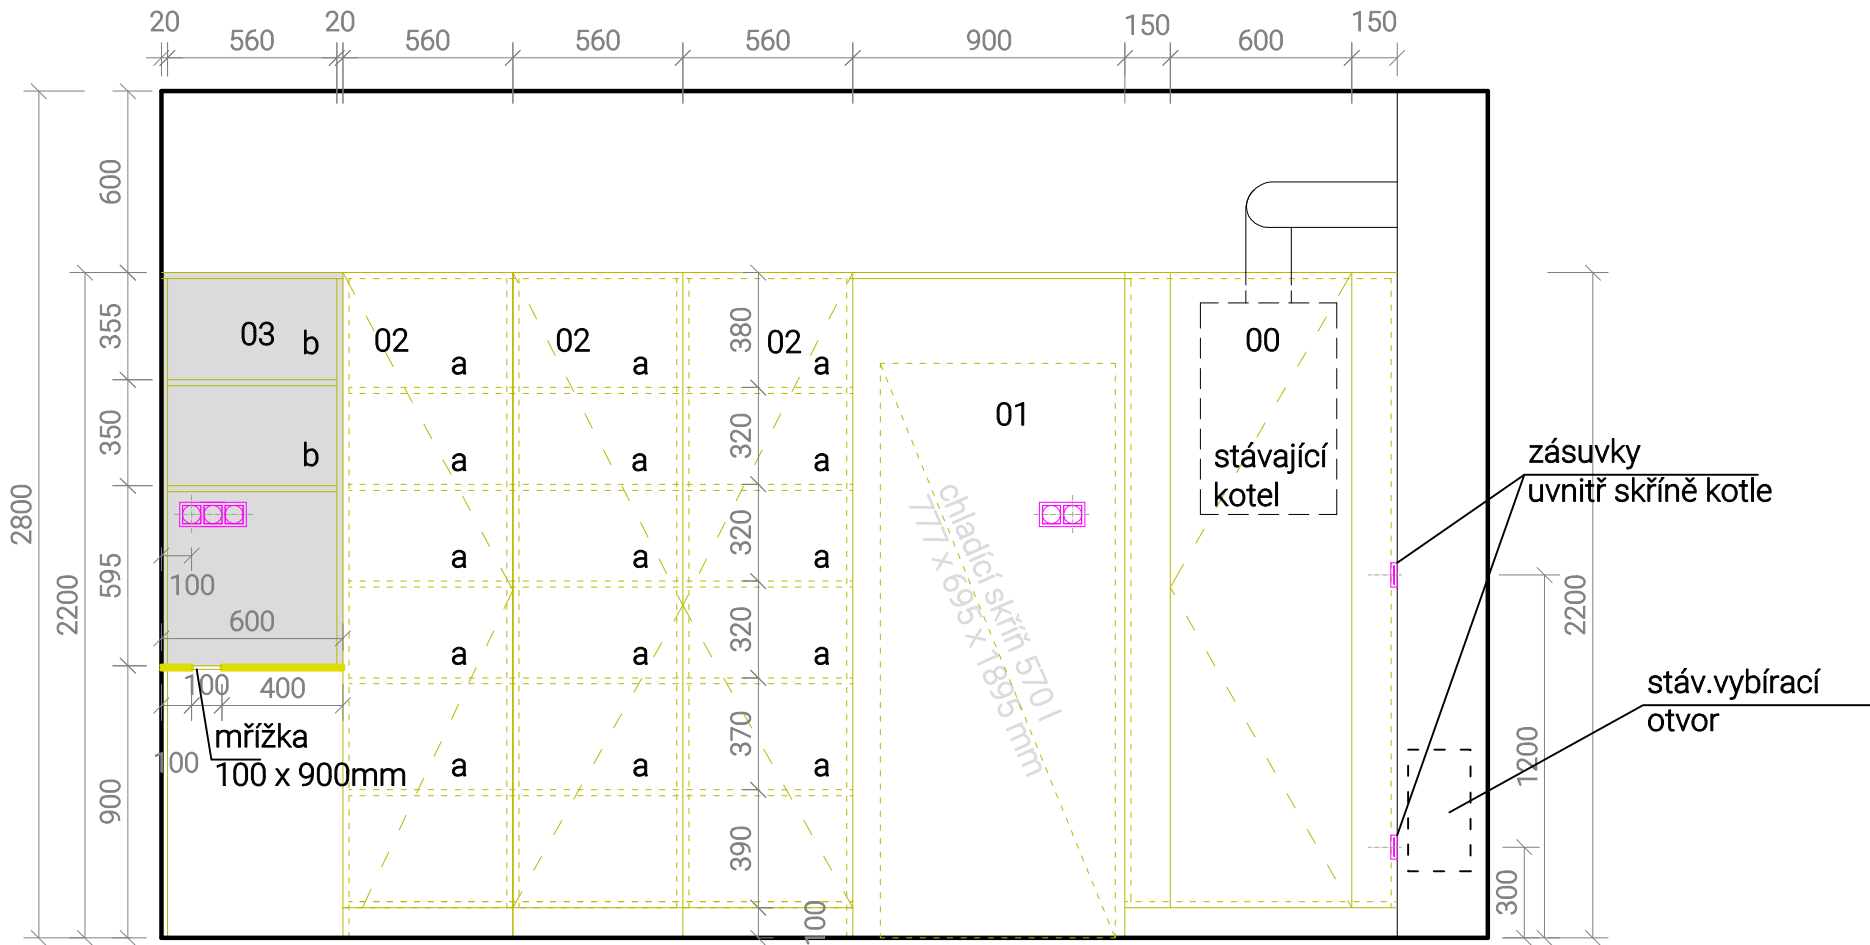

POHLED NA VYSOKÉ SKŘÍŇĚ

T
08

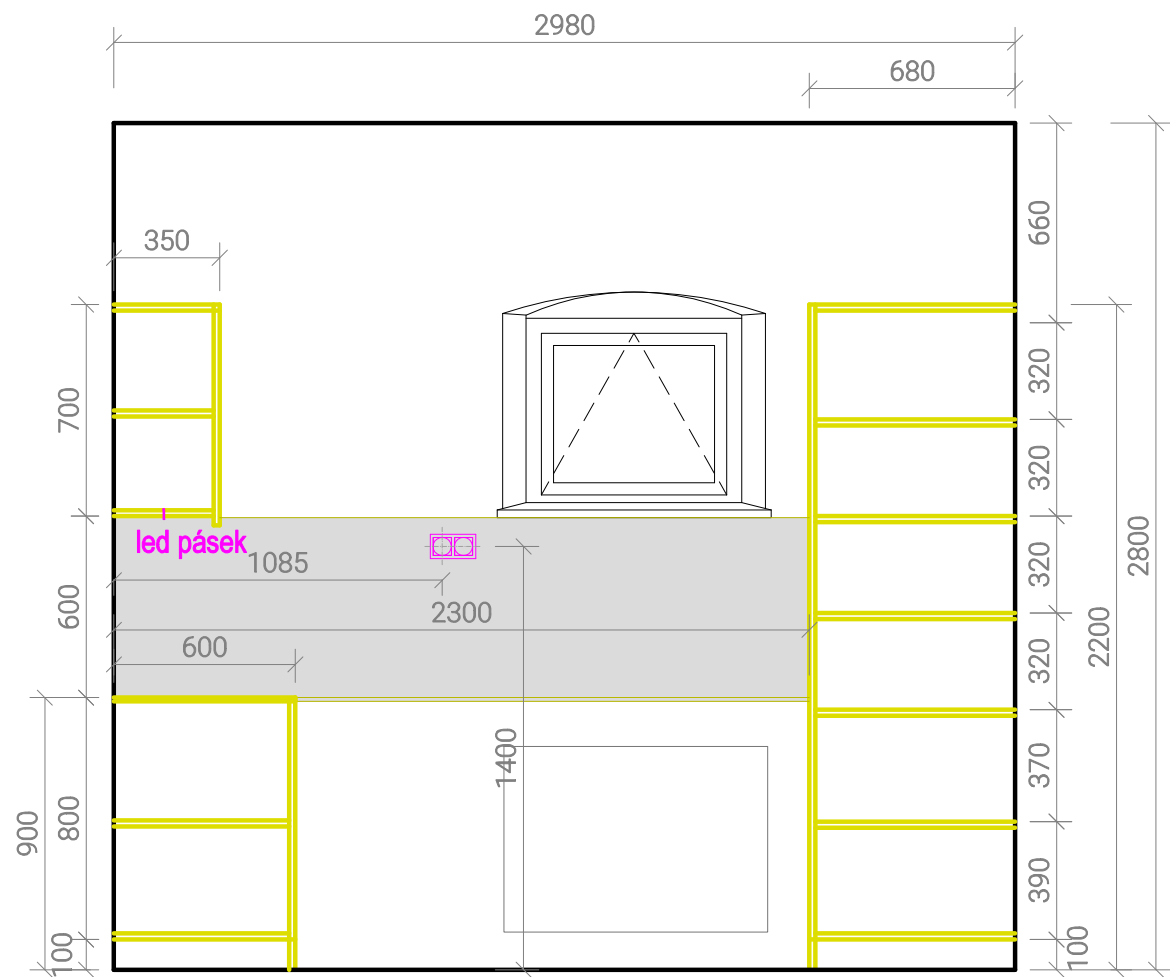

POHLED NA STĚNU S OKNEM

T
08

LEGENDA NAVRŽENÉHO VYBAVENÍ

- 00 STÁVAJÍCÍ KOTEL VESTAVĚNÝ DO SKŘÍŇKY
01 GASTRO LEDNICE ŠIROKÁ S PROSKLENÝMI DVEŘMI 777 x 695 x 1895 mm
02 VYSOKÁ ÚLOŽNÁ SKŘÍŇ SE ZÁMKEM
03 OTEVŘENÉ POLICE / NAPŘ. NA KÁVOVAR/
04 NÍZKÁ ÚLOŽNÁ SKŘÍŇ SE ZÁMKEM
05 PLYNOVÁ GASTRO VARNÁ DESKA-5 HOŘÁKŮ
06 NEREZOVÝ DVOJDŘEZ S ODKAPÁVAČEM
07 MRAZÁK VESTAVNÝ VE SPODNÍ SKŘÍŇCE
08 POUZE PRACOVNÍ PLOCHA BEZ ÚLOŽNÝCH PROSTORŮ S MŘÍŽKOU
09 PŘÍPRAVA NA MYČKU NÁDOBÍ
11 ROHOVÁ LEDVINKA S TLUMENÍM
12 VÝSUV - ŠUPLÍK
13 PÁKOVÁ BATERIE
14 HORNÍ UZAMYKATELNÁ SKŘÍŇKA

- a NASTAVITELNÁ POLICE
b PEVNÁ POLICE

MATERIÁLY A ÚCHYTKY:

KORPUSY - LTD LAMINO BÍLÁ
DVÍŘKA - LTD LAMINO BÍLÁ, ABS HRANA BÍLÁ
PRACOVNÍ DESKA TL. 12 mm - KOMPAKTNÍ PRAC. DESKA SVĚTLE ŠEDÁ (ŠEDÉ JÁDRO)
OBKLAD STĚNY ZA KUCHYŇSKOU LINKOU - LAMINO TL. 0,8 mm - SVĚTLE ŠEDÁ (DTTO. PRACOVNÍ DESKA)
PEVNÉ POLICE "b" - LTD LAMINO SVĚTLE ŠEDÁ (DTTO. PRACOVNÍ DESKA)

HORNÍ SKŘÍŇKY - PRODLOUŽENÁ ČELNÍ DVÍŘKA SLOUŽÍCÍ K OTEVŘENÍ
SPODNÍ SKŘÍŇKY, VYSOKÉ SKŘÍŇĚ, ŠUPLÍKY - ÚCHYTOVÝ PROFIL NA HRANĚ DVÍŘEK V BARVĚ BÍLÉ (DTTO. BARVA DVÍŘEK)

NÁZEV AKCE: MUZEM FOJTSTVÍ, KOPŘIVNICE Č.P.1 OPRAVA SOCIÁLNÍHO ZÁZEMÍ V 1.PP		
STUPEŇ : DOKUMENTACE PRO STAVEBNÍ POVOLENÍ	<div>ING. ARCH. JIŘÍ HUŠKE ŠMERALOVA 715 742 58 Příbor IČO: 73934348</div> <div></div>	
INVESTOR : MĚSTO KOPŘIVNICE		
ADRESA: Záhumenní 1/25, 742 21 Kopřivnice		
PARCELA: 945 v k. ú. Kopřivnice		
VEDOUcí PROJEKTANT:	ING. ARCH. JIŘÍ HUŠKE	
ZODPOVĚDNÝ PROJEKTANT:	ING. ARCH. JIŘÍ HUŠKE	
VYPRACOVAL /A /:	ING. ARCH. RENATA ŠABLATUROVÁ	
DATUM:	KVĚTEN 2024	
ČÁST: D. ARCHITEKTONICKO-STAVEBNÍ ČÁST	<div>ČKA: 04532</div> <div></div>	
Č.V.: NÁZEV VÝKRESU: D.1.1.9 INTERIÉR - KUCHYŇĚ T/08		
MĚŘÍTKO:	1:50	
PARÉ:		