




ODLEHČOVACÍ KOMORA OK1
PŮDORYS

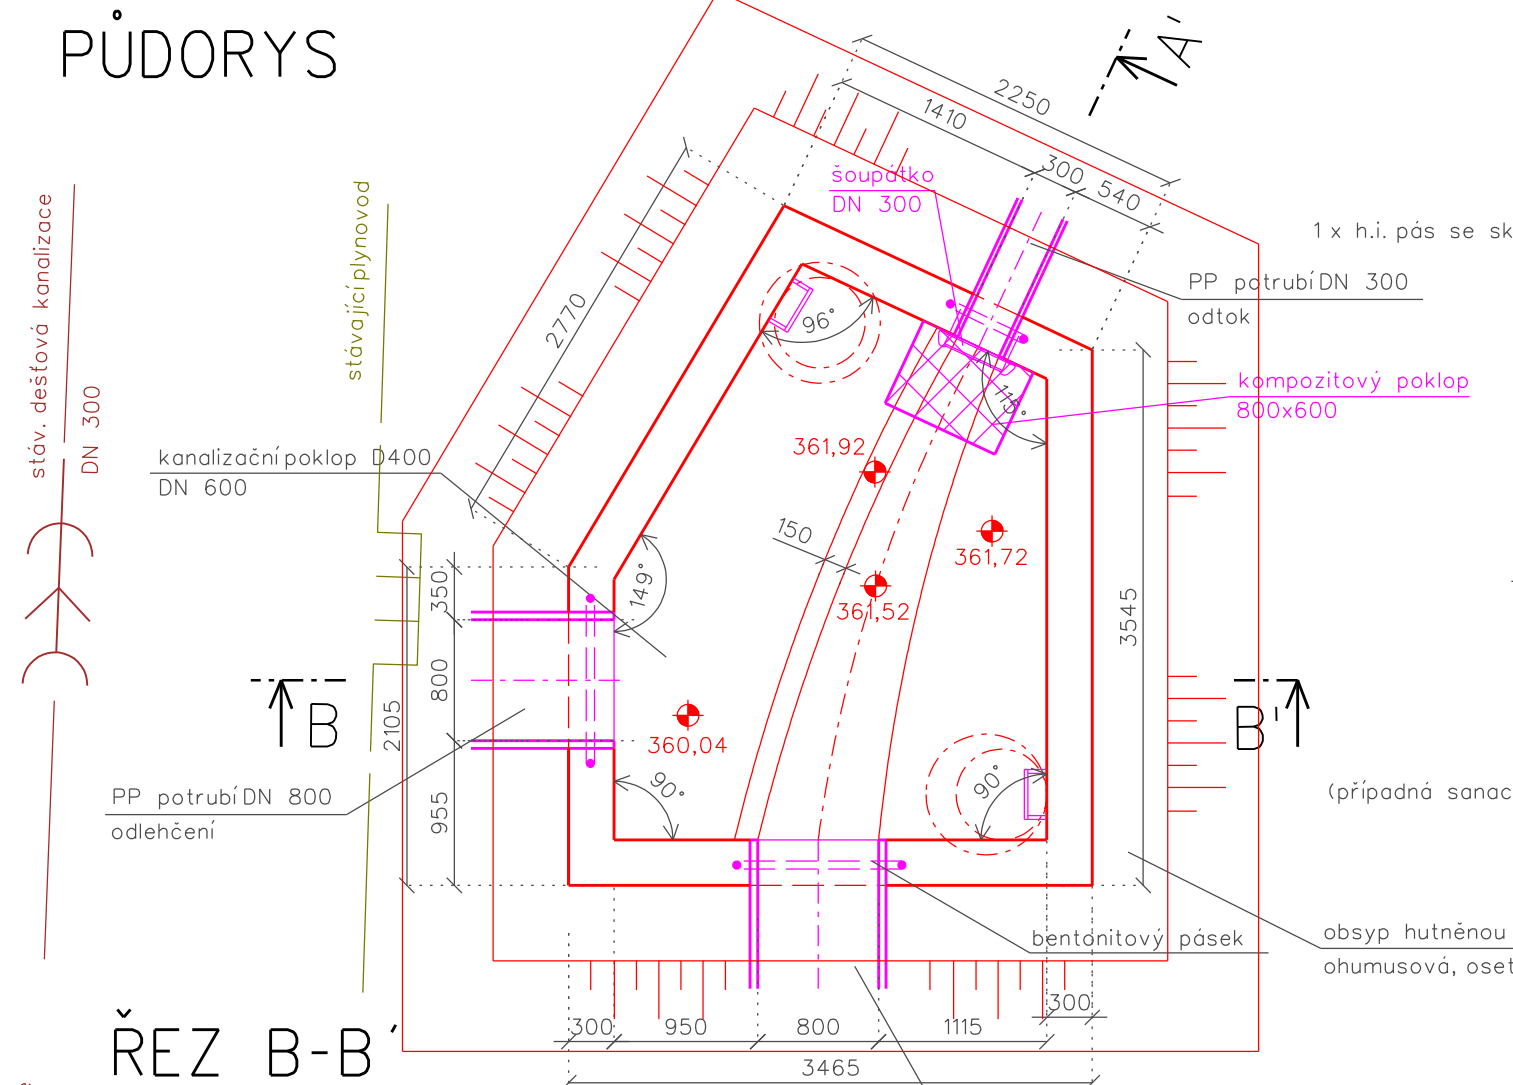


ŘEZ B-B'

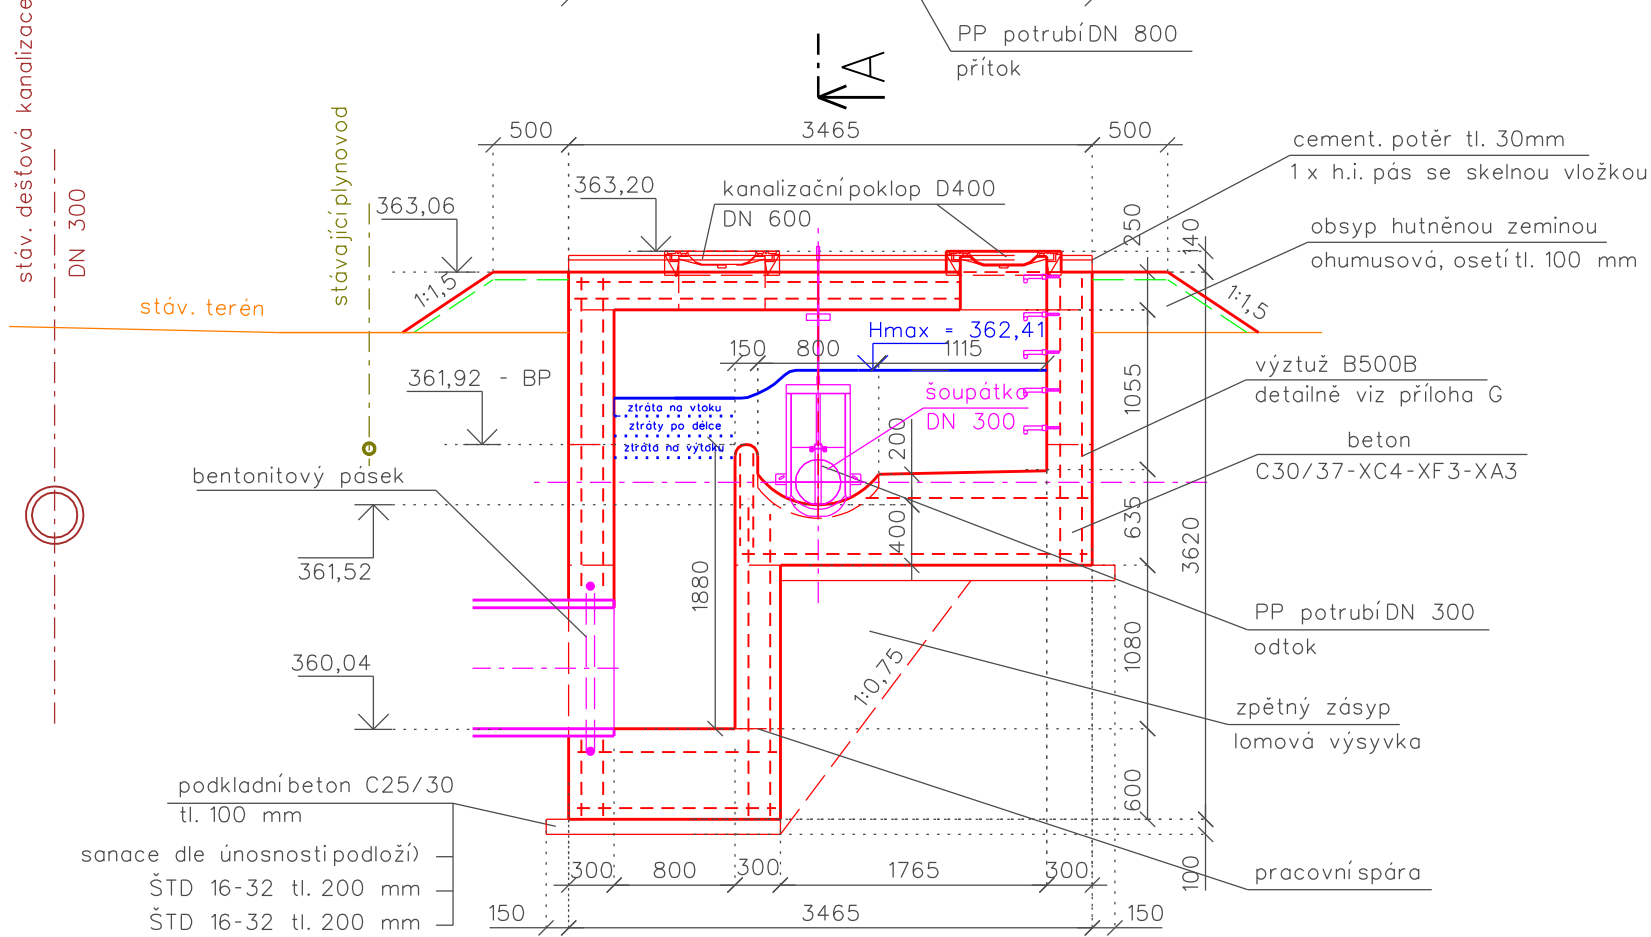

ŘEZ A-A'

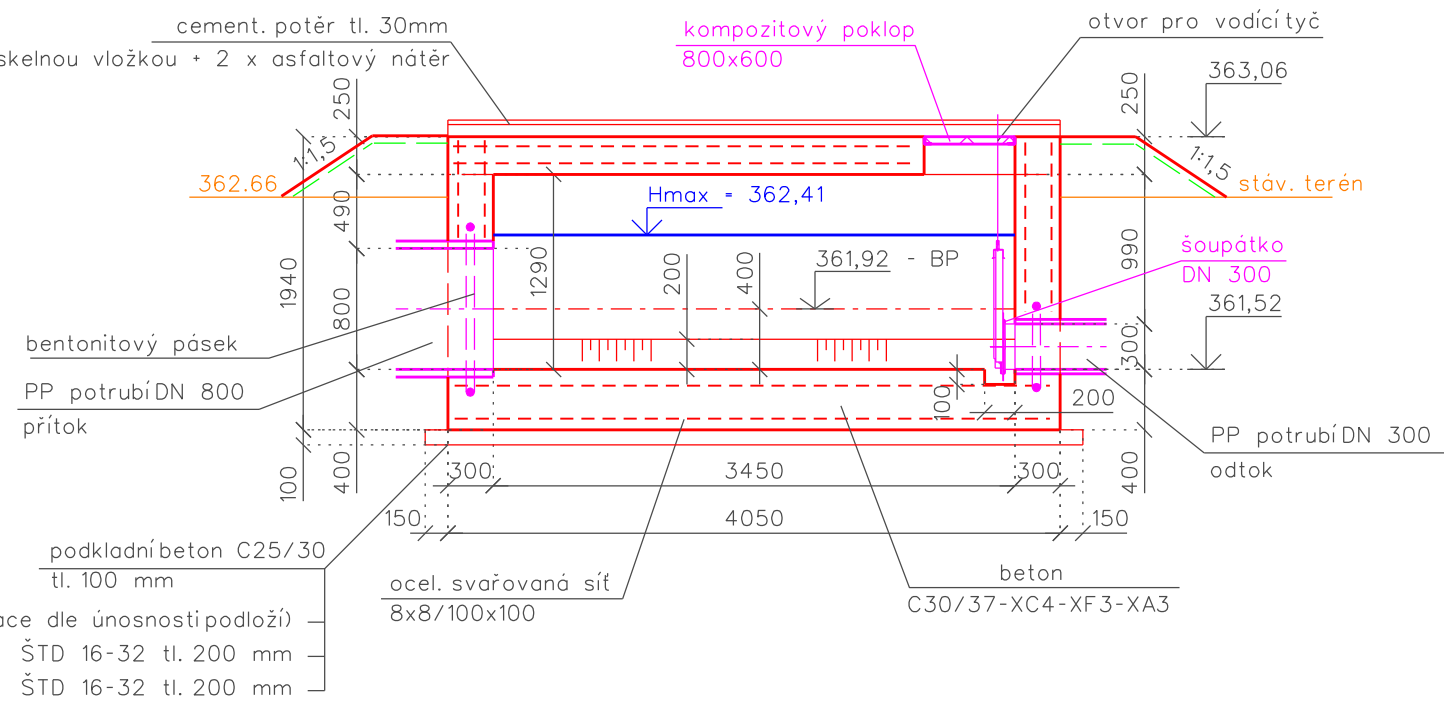

VÝŠKOVÝ SYSTÉM: BpV
SOUŘADNICOVÝ SYSTÉM: S-JTSK
ÚPRAVA PRO ZADÁVACÍ ŘÍZENÍ 02 / 2025

Vypracoval	Zodpov.projektant	Hl. ing. projektu	Vedoucí střediska	 AGPOL s.r.o. Jungmannova 153/12 779 00 Olomouc Česká republika		
Kysela	Ing. Feltl, Ph.D.	Ing. Skácel	Ing. Vaculín, Ph.D.			
Místo stavby	k.ú. Kopřivnice		Kraj	Moravskoslezský	Počet formátů	2 A4
Investor	Město Kopřivnice				Datum	10.2023
Akce - objekt	Hospodaření s dešťovými vodami v rámci sportovních areálů Kopřivnice SO 01 - Svody dešťových vod z lokality u Husovy Lípy				Stupeň	DPS
					Zakázkové číslo	2891 / 045
					Archivní číslo	2891
Příloha	Odlehčovací komora OK1				Měřítko	Číslo výkresu
					1 : 50	D.1.1.10