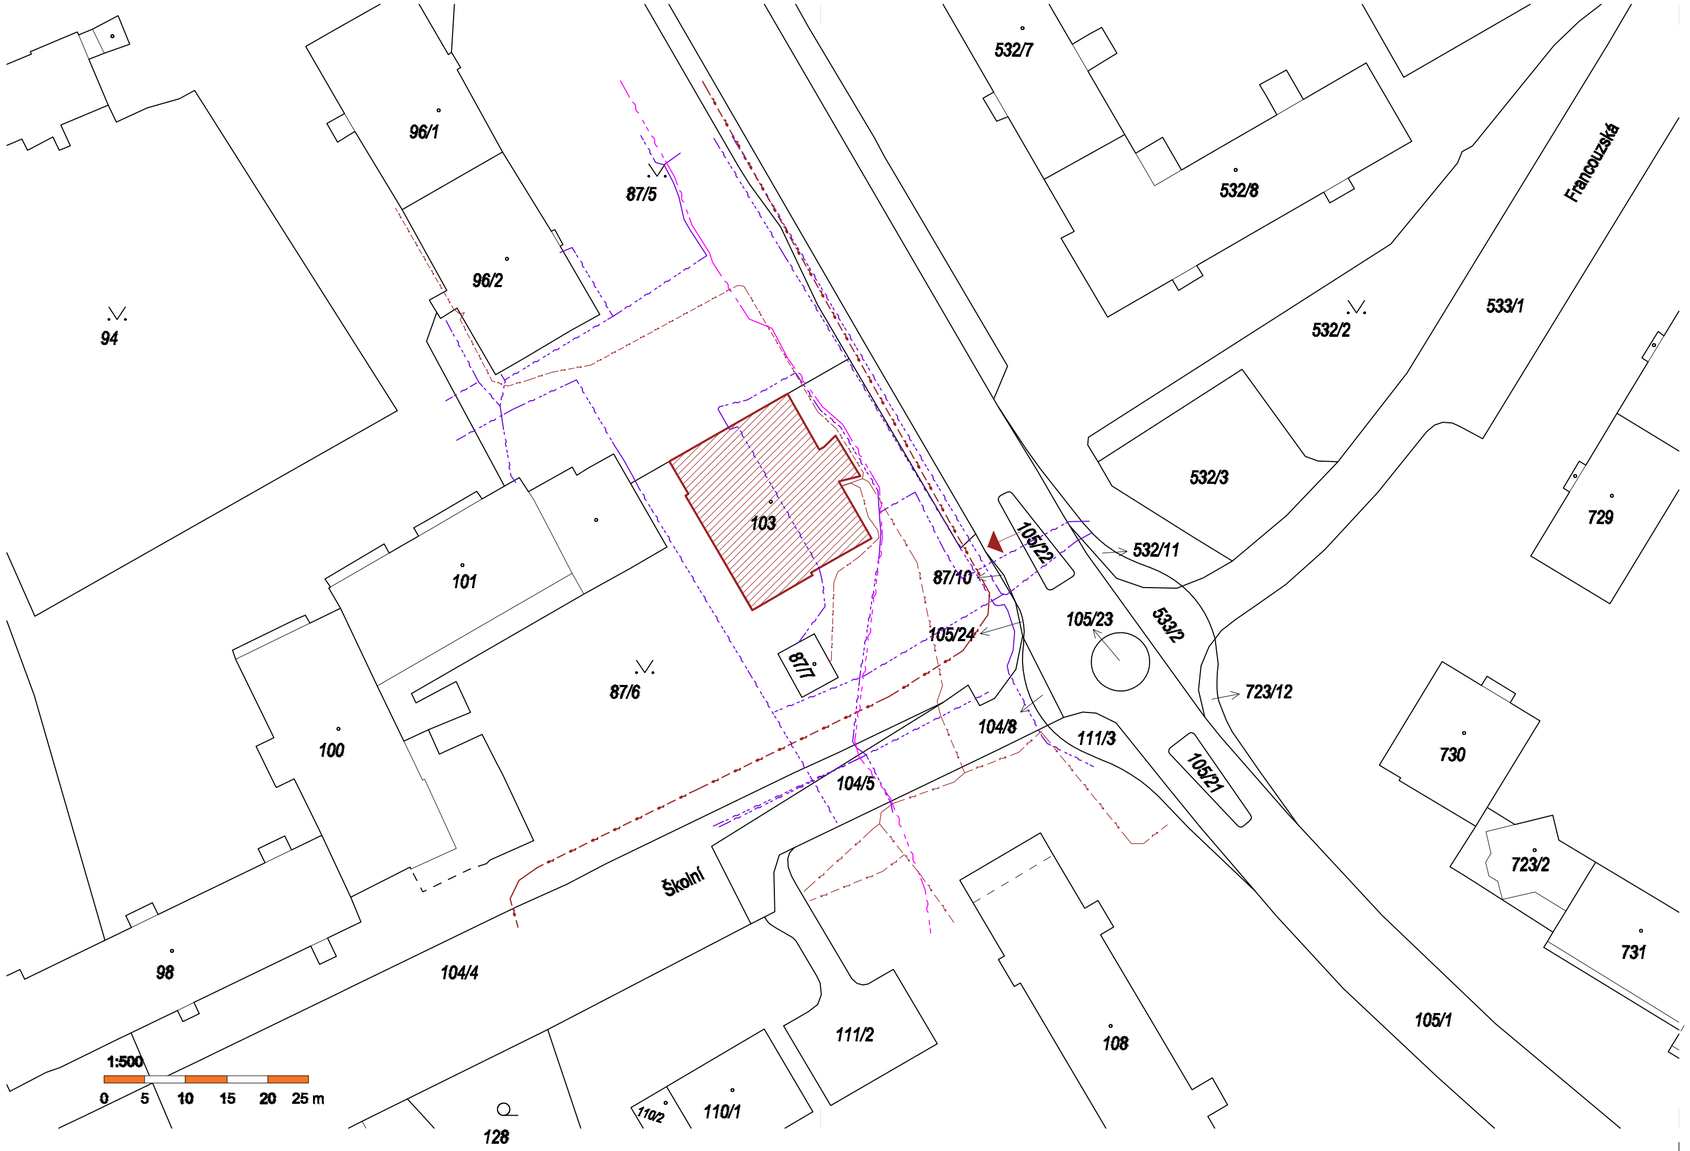

LEGENDA

- HRANICE KN
- HRANICE VOZOVKY
- 103 PARCELNÍ ČÍSLO
- stávající bytový dům

LEGENDA INŽENÝRSKÝCH SÍTÍ

STÁVAJÍCÍ INŽENÝRSKÉ SÍTĚ

- Podzemní vedení NN do 1 kV (ČEZ Distribuce a.s.)
- Podzemní vedení VN do 35 kV (ČEZ Distribuce a.s.)
- Sdělovací vedení (CETIN)
- Podzemní optické vedení (Telco Pro Services, a. s)

POZNÁMKA

ZAKRESLENÉ SÍTĚ JSOU PŘEVZAZY Z PODKLADŮ JEJICH SPRÁVCŮ. TRASU NELZE VYTÝČIT ODMĚŘENÍM Z VÝKRESU. PŘED ZAHÁJENÍM ZEMNÍCH PRACÍ JE NUTNO POŽÁDAT O VYTÝČENÍ V TERÉNU JEDNOTLIVÉ SPRÁVCE.

S

0,000 vztažena ke stávajícímu 1.NP

KONTROLOVAL:	VEDOUCÍ PROJEKTANT:	PROJEKTANT:	ARCHITEKTURA & INTERIER ŠIMŮNEK & PARTNERS www.archsimunek.cz PROJEKTOVÁ A INŽENÝRSKÁ KANCELÁŘ NÁMĚSTÍ 75/15, 757 01 VALAŠSKÉ MEZIŘÍČÍ		
Ing. Tomáš Mikulůštík	Miroslav Šimůnek	Bc. Jan Šimurda			
INVESTOR: Město Kopřivnice, Štefánikova 1163/12, 742 21 Kopřivnice			ČÍSLO PARC.: st. 103	K.Ú.: Kopřivnice	
STAVBA: Rekonstrukce střešního pláště, bytový dům č.p.891 na ul. Obránců míru			MÍSTO: Kopřivnice	STUPEŇ: DPS	
			FORMÁT: 3xA4	ČÍSLO VÝKR.: C.03	ČÍSLO PARÉ:
NÁZEV VÝKRESU: KOORDINAČNÍ SITUAČNÍ VÝKRES			DATUM: 07/2024		
			MĚŘÍTKO: 1:500		