


POHLED JIHOZÁPADNÍ - NOVÝ STAV

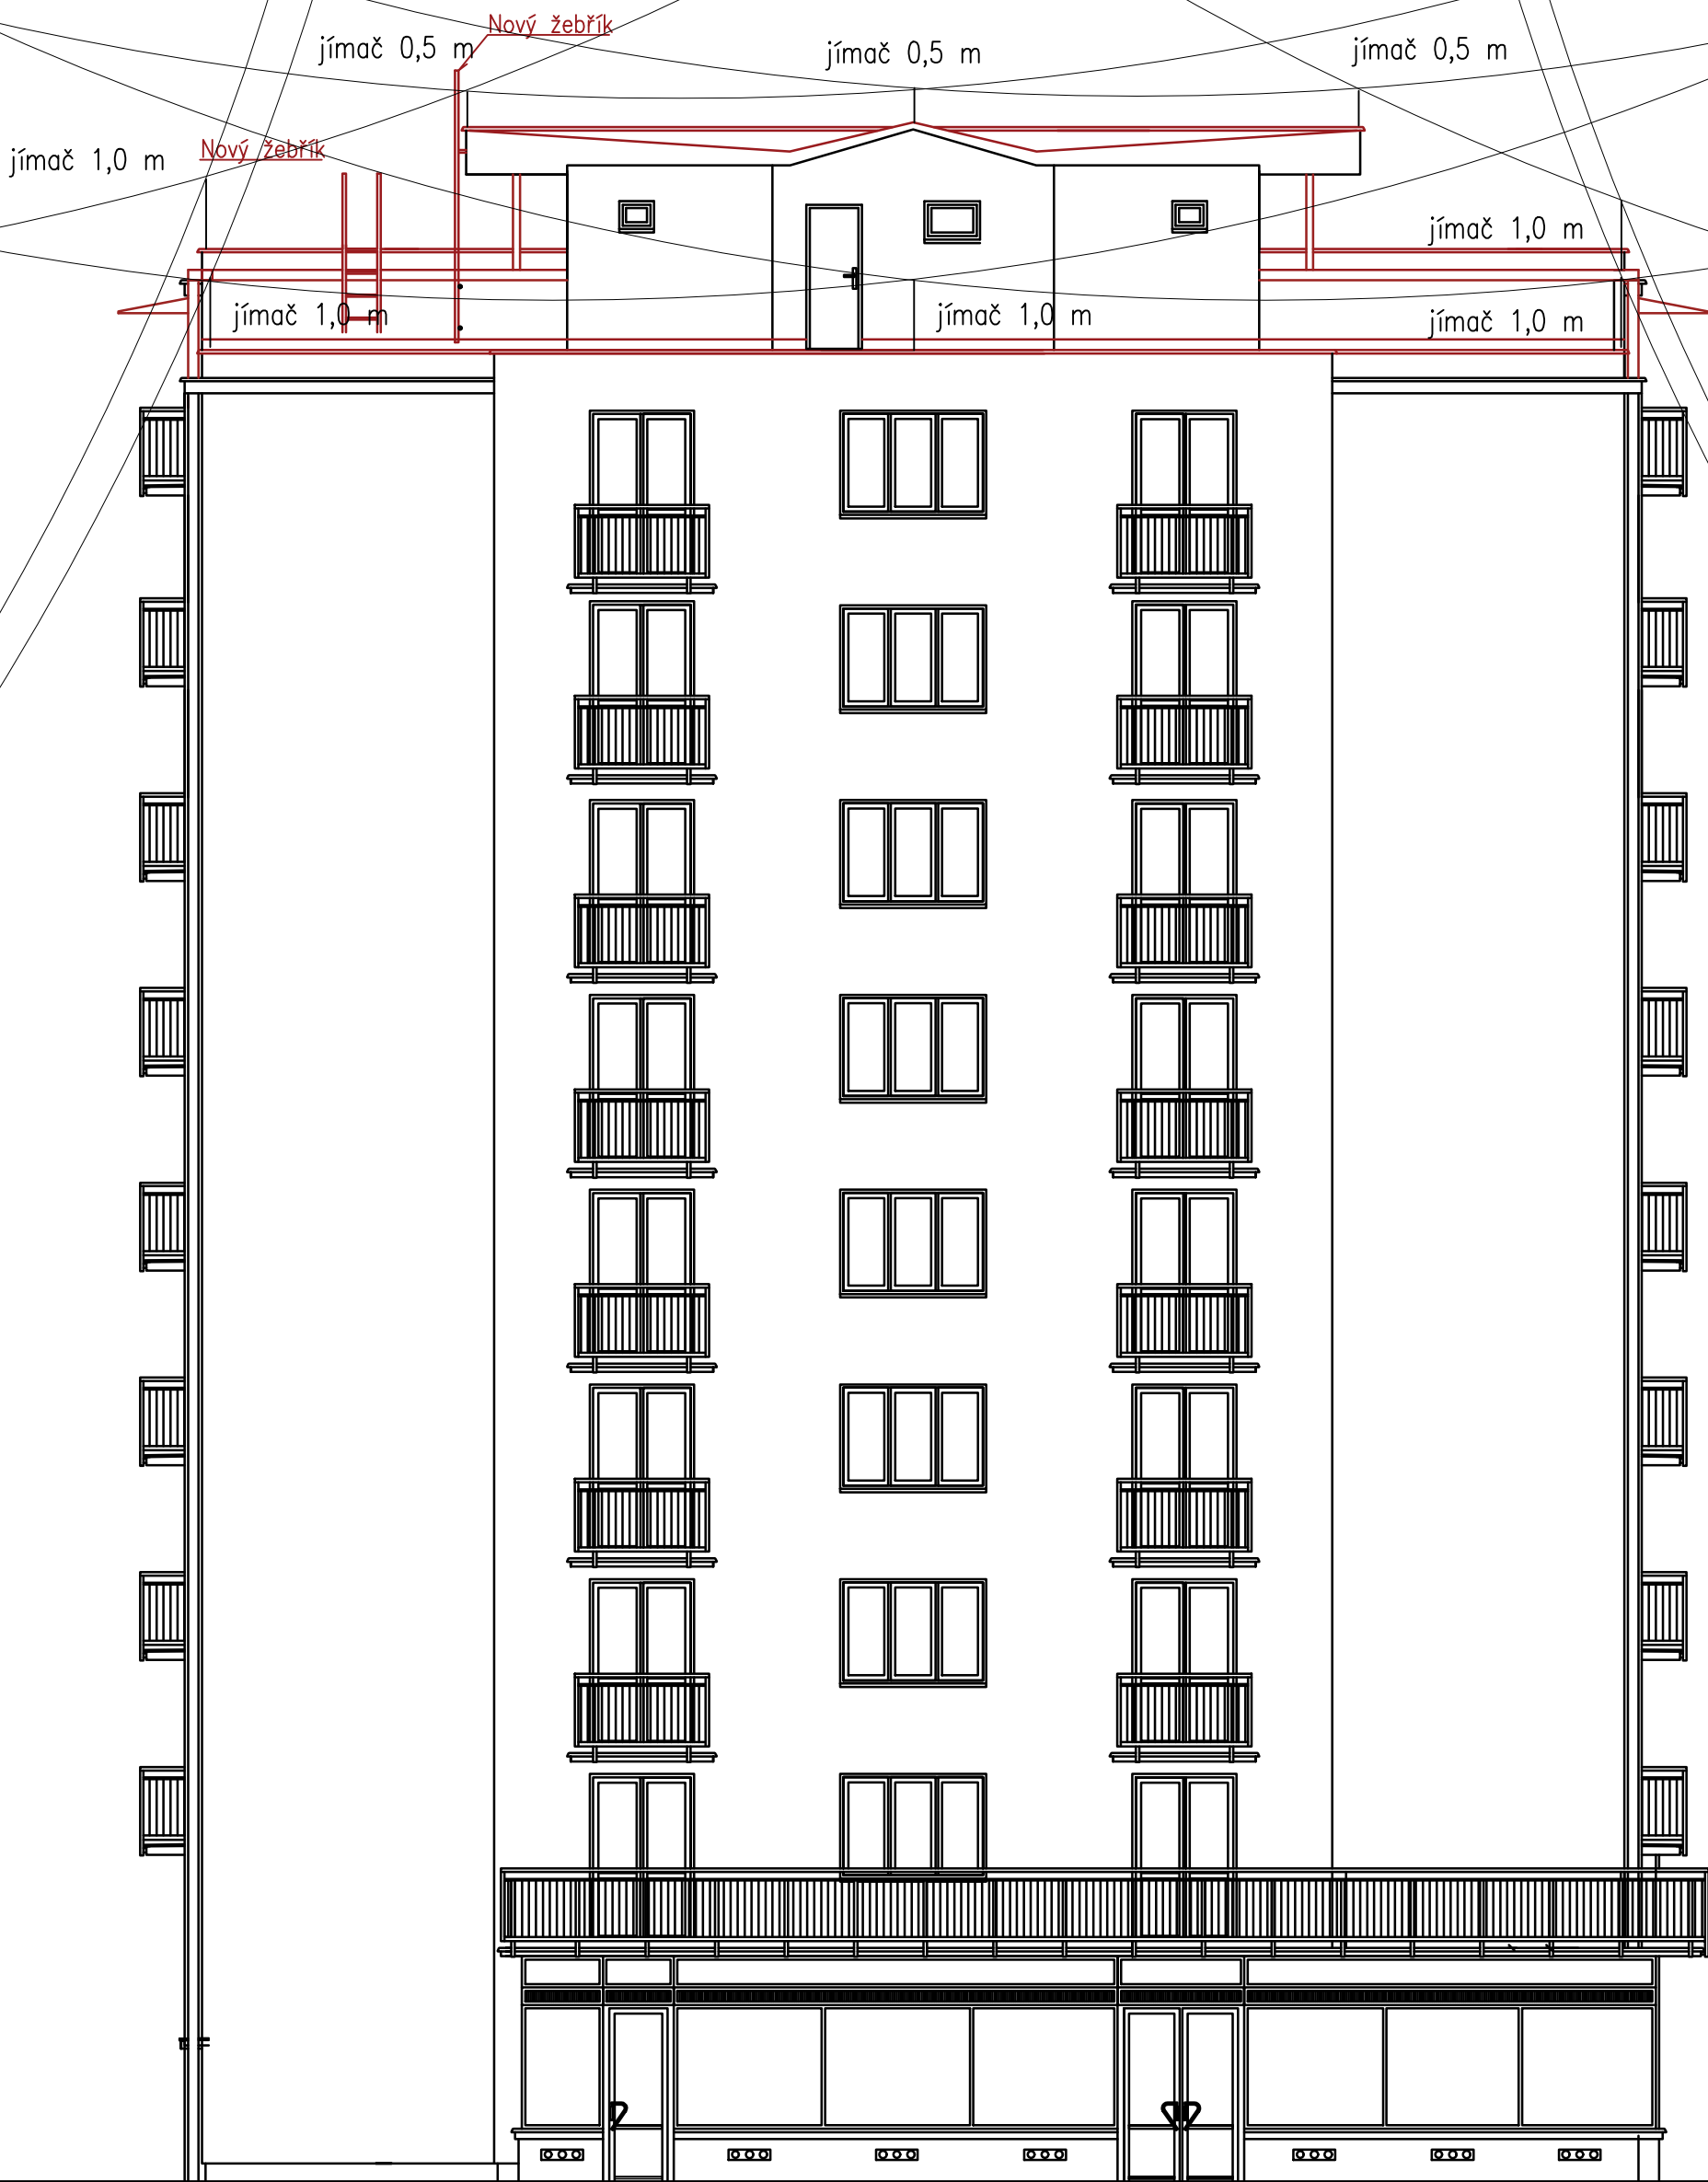

PROJEKTANT	Zelinka Jiří		Jiří Zelinka - ENERGY
VYPRACOVAL	Zelinka Jiří		5. května 1526
KRESLIL	Zelinka Jiří		Rožnov pod Radhoštěm
INVESTOR: Město Kopřivnice, Štefánikova 1163/12, 742 21 Kopřivnice			FORMÁT 6A4
NÁZEV : Rekonstrukce střešního pláště, bytový dům č.p. 891 na ul. Občanské míru			DATUM 07/2024
			ÚČEL stav. pov.
			ZAK.Č. 2024/19
Hromosvod-valivá koule 2	MĚŘÍTKO 1:100	Č.VÝKR. EL-03	