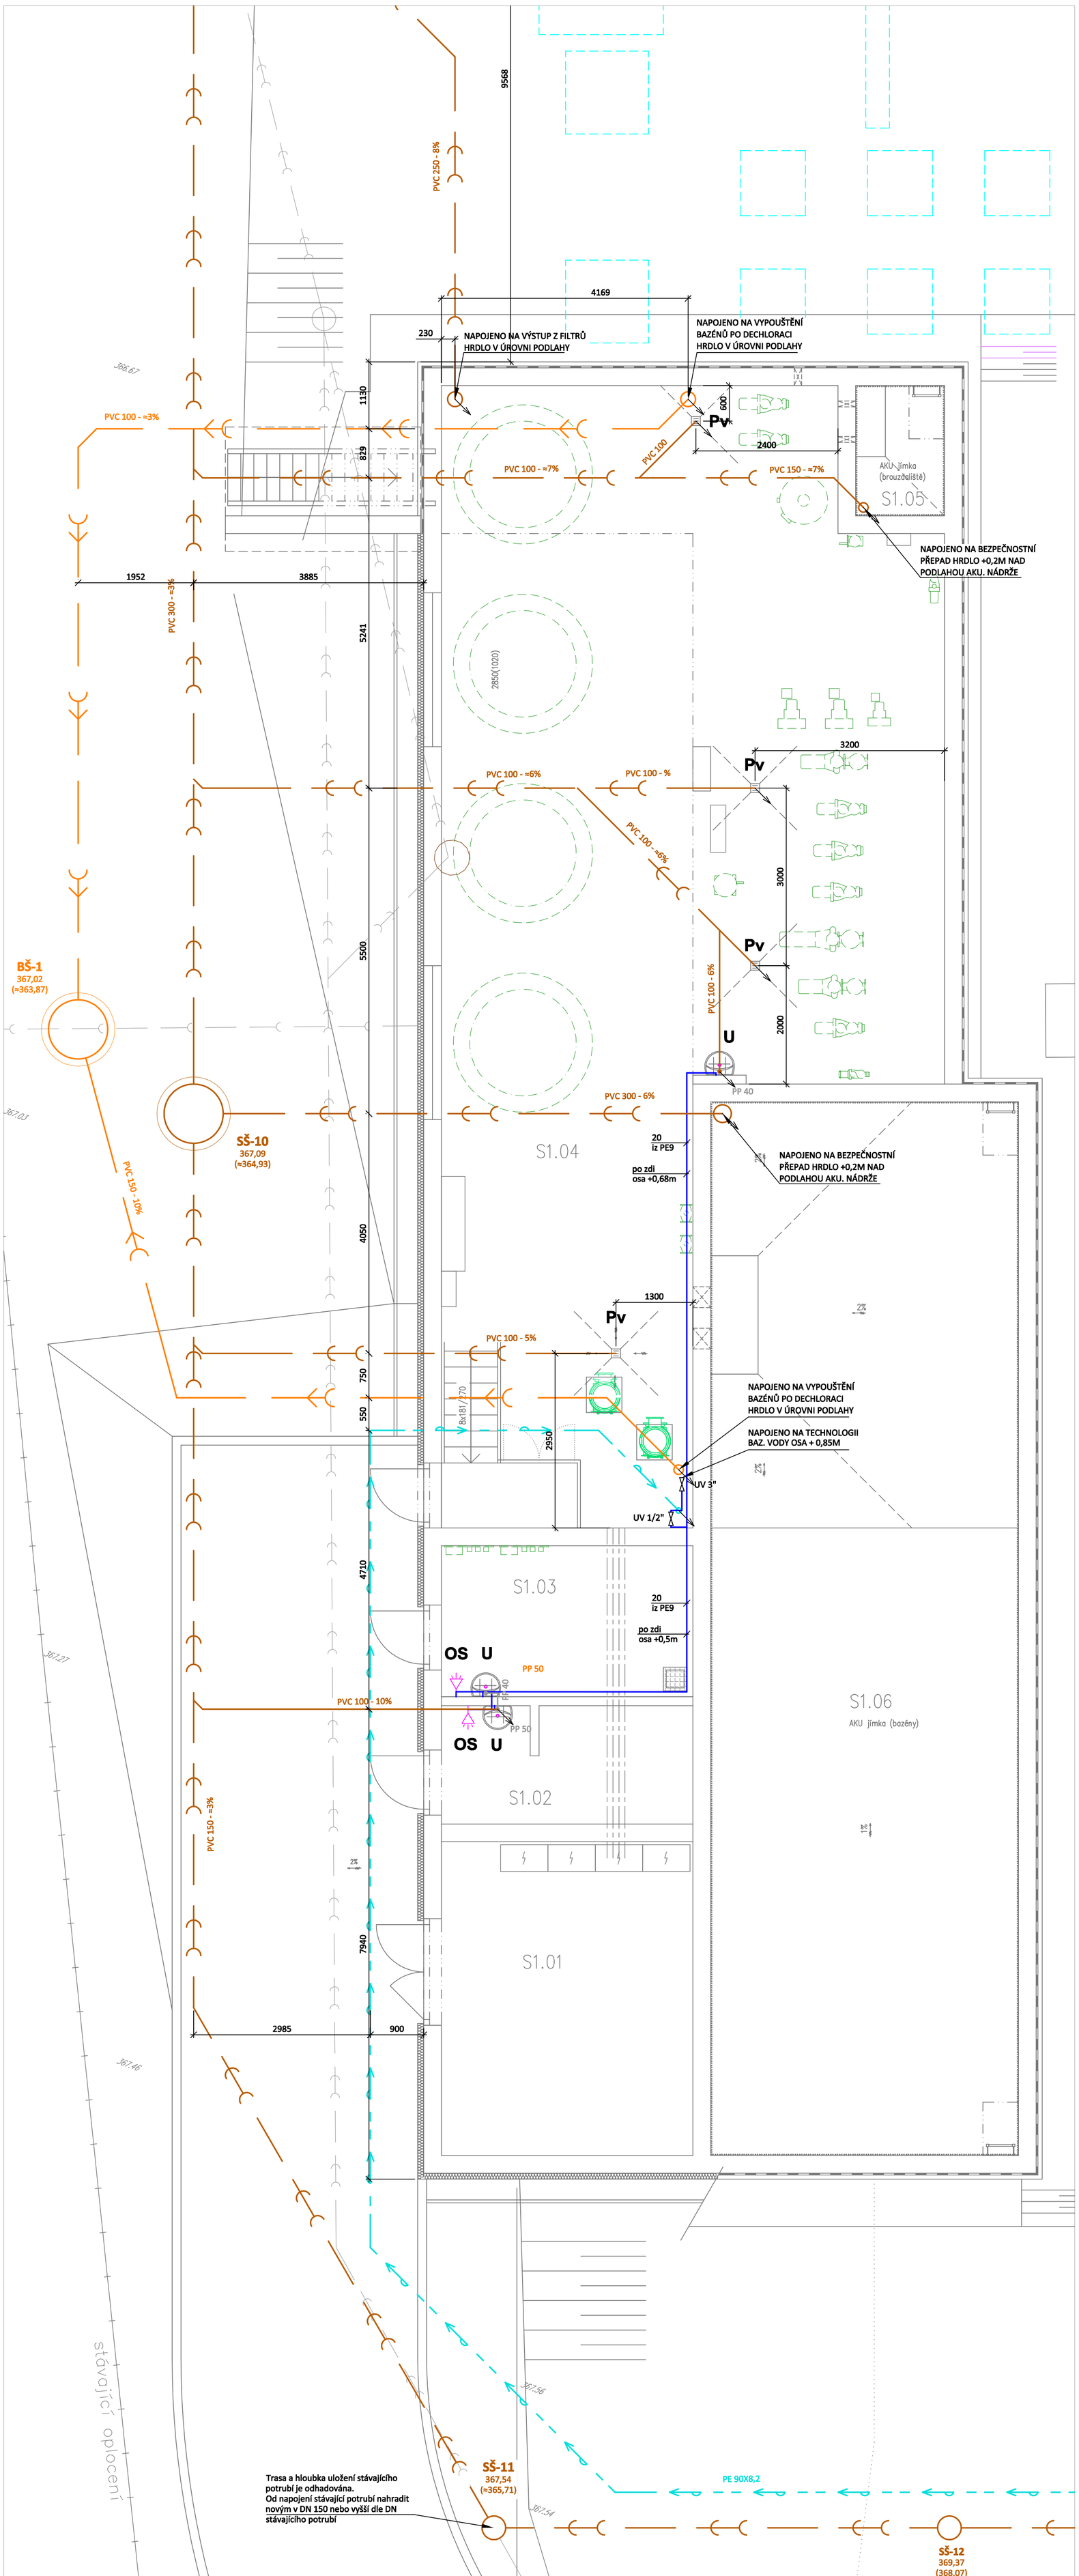

TABULKA MÍSTNOSTÍ

Č. m.	Název místnosti	Pl. [m2]
S1.01	SKLAD ZAHRADNÍ TECHNIKY	22.53
S1.02	CHLOROVNA	8.37
S1.03	CHEMICKÉ HOSPODÁŘSTVÍ	10.84
S1.04	STROJOVNA TECHNOLOGIE	127.68
S1.05	AKUMULAČNÍ JÍMKA č.2	3.30
S1.06	AKUMULAČNÍ JÍMKA č.1	92.56

LEGENDA ZP:

U1 keramické umyvadlo, stojánková baterie s vestavěným ohřevem vody (příkon 3,2kW), plastový sifon, rohový ventil 1/2"-3/8"

OS bezpečnostní sprcha interiérová pro oplach očí/obličeje a ruční oplach těla, s hadicí 2,4m, instalace na zeď. Hlavice AXION. Aktivace jedním úkonem, nepřetržitý chod až do vědomého uzavření, účinný a šetrný oplach. Splnění podmínek norem EN 15154 a ANSI Z 358.1, použité materiály a povrchová úprava odolné proti chemikáliím, typ oplachu AXION, výrobce i dodavatel certifikován dle normy ISO 9001. Certifikát TÜV.

PV2 celonerezová teleskopická vpust, nerez ocel třídy 1.4404 s pochozím roštem z děrovaného plechu o třídě zatížení K3, stavební výška teleskopické vpusti je v rozmezí 212 - 242 mm, odtok DN100 svislý, nerezový plně rozebíratelný a čistitelný sifon, průtok sifonem je 1,2 l/s

LEGENDA POTRUBÍ - NOVÉ:

POTRUBÍ SPLAŠKOVÉ KANALIZACE - VEDENO PO ZDI
MATERIÁL PP - SPOJOVANÝ DO HRDEL S GUMOVÝM TĚSNĚNÍM

SPLAŠKOVÁ KANALIZACE - NOVÁ
MATERIÁL PVC SN8 - SPOJOVANÝ DO HRDEL S GUMOVÝM TĚSNĚNÍM

DECHLOROVANÁ KANALIZACE - NOVÁ
MATERIÁL PVC SN8 - SPOJOVANÝ DO HRDEL S GUMOVÝM TĚSNĚNÍM

ROZVOD STUDENÉ PITNÉ VODY - VEDENO PO ZDI
MATERIÁL PP-RCT - SPOJOVANÝ POLYFÚZNÍM SVÁŘENÍM
TEPELNĚ IZOLOVÁNO POLYETHYLENOVOU IZOLACÍ

AREÁLOVÝ VODOVOD PITNÉ VODY - NOVÝ
MATERIÁL PE 100 SDR11 - SPOJOVANÝ ELEKTROTVAROVKAMI

LEGENDA POTRUBÍ - STÁVAJÍCÍ:

KANALIZACE

KANALIZACE RUŠENÁ

POZNÁMKA:

Do nové trasy kanalizace bude v šachtě SŠ-11 napojena na stávající předpokládanou splaškovou kanalizaci z vedlejší restaurace. Tato přípojka z restaurace se pouze odhaduje (nejsou dostupné podklady). V Bodě napojení šachty SŠ-11, bude nutné stávající potrubí odhalit a následně pokračovat v potřebném spádu potrubí, případně spád upravit.

±0.00 = 369,77

REVIZE	POPIS REVIZE	DATUM	POZNÁMKA
00	Dokumentace pro stavební povolení a pro provádění stavby	01. 2025	

Generální projektant
CODE, s.r.o. Computer Design
IČO 492 86 960
PARDUBICE
Pardubice, Na Vrtálně 84
tel. 466 053 111, fax 466 053 125

Zpracovatel části
Ing. Petr Kulička
Autorizovaný technik
vytápění, vzduchotechnika
Záměl 147, 517 43 Potštejn

PROJEKTANT	VYPRACOVAL	VYPRACOVAL	KONTROLOVAL	ČÍSLO ZAKÁZKY	2024 / 008 / 600
Ing. Petr Kulička	Ing. Petr Kulička		Ing. Jiří Sochůrek	POČET FORMÁTŮ	9x A4
				DATUM	01. 2025
OBJEDNATEL	Město Kopřivnice, Štefánikova 1163/12, 742 21 Kopřivnice			MĚŘÍTKO	1:50

KOPŘIVNICE
REKONSTRUKCE LETNÍHO KOUPALIŠTĚ
SO 03 : Bazény a ostatní objekty v areálu
45 : ZDRAVOTNĚ TECHNICKÉ INSTALACE

JMÉNO SOUBORU: ....
STUPEŇ PROJ.: DSP + DPS

ČÍS.KOPIE	ČÁST	ČÍS.PŘÍL.
	D1.03	45.03

STROJOVNA 1