Bufet
PŮDORYS 1:50

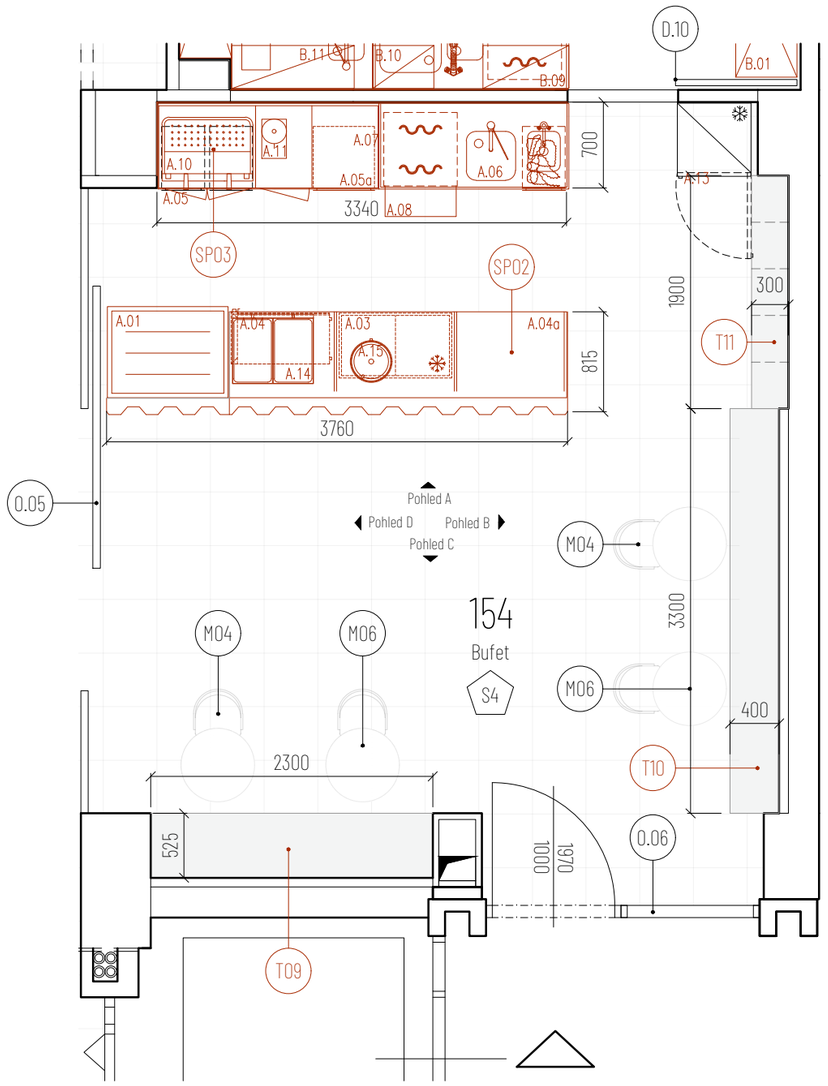

SP03 Pracovní deska - Půdorys

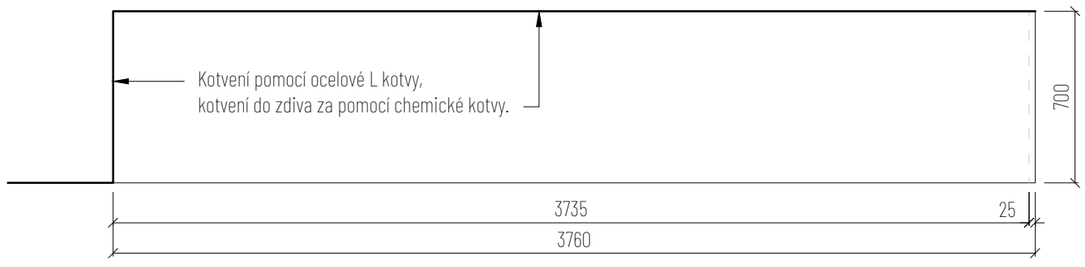

SP03 Pracovní deska

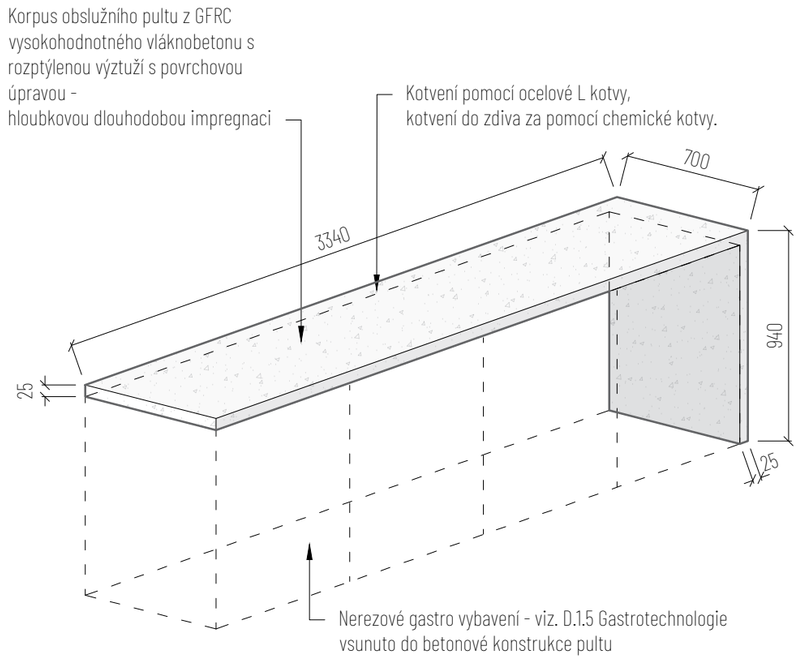

154 Bufet
SPECIÁLNÍ PRVKY 1:25

SP02 Obslužní pult - Půdorys

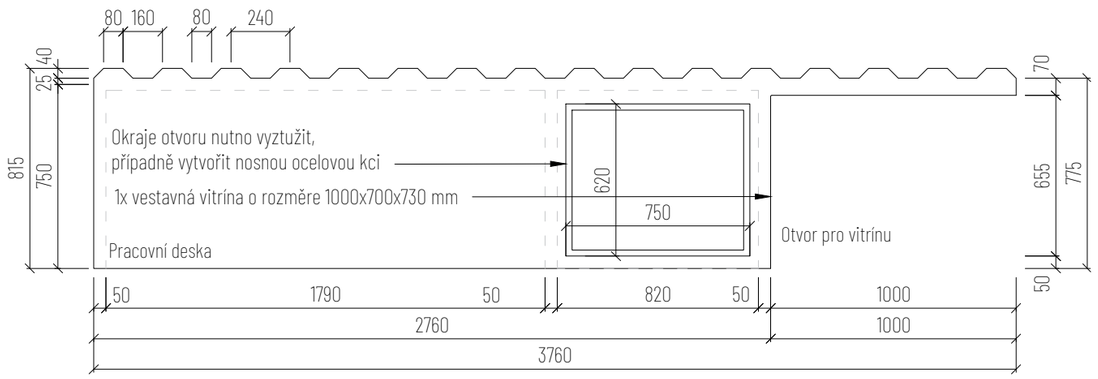

SP02 Obslužní pult - Axonometrie

Přední pohled

Korpus obslužního pultu z GFRC vysokohodnotného vláknobetonu s rozptýlenou výztuží s povrchovou úpravou - hloubkovou dlouhodobou impregnaci

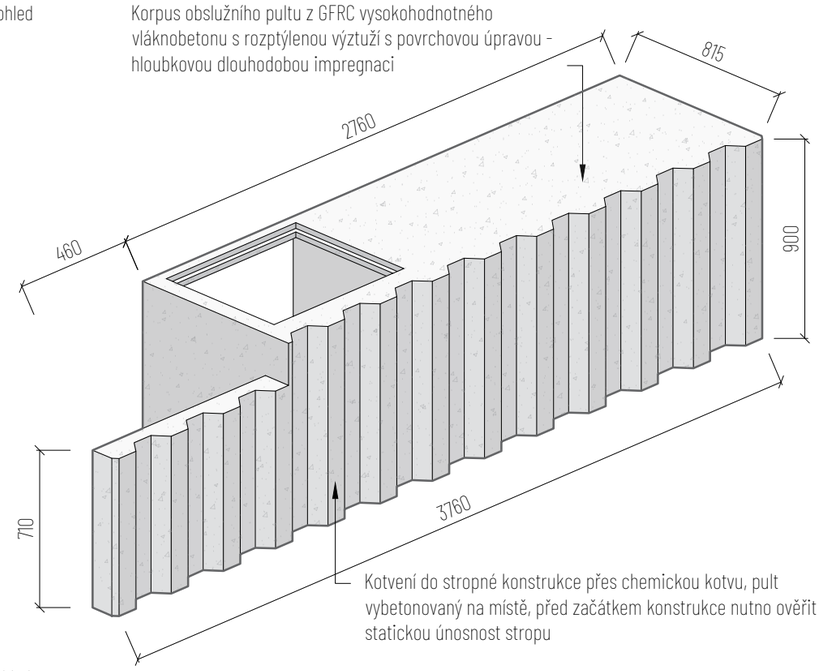

Zadní pohled

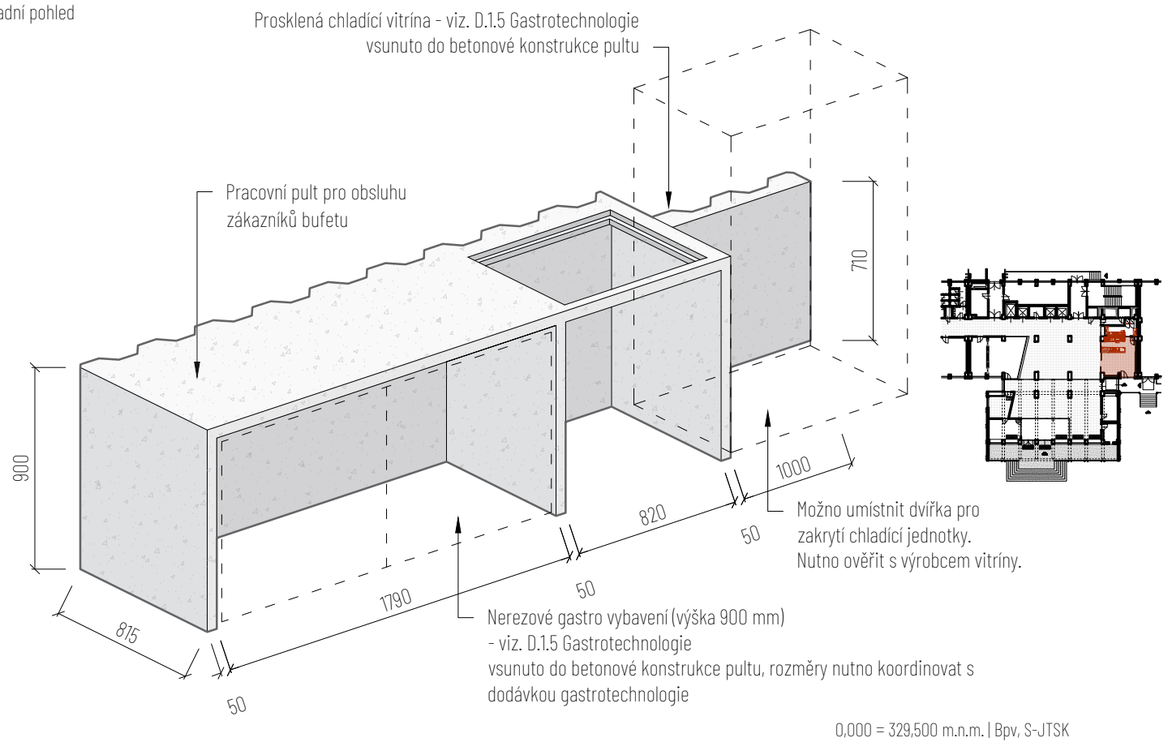

0,000 = 329,500 m.n.m. | Bpv, S-JTSK

VYPRACOVAL	Ing. et Ing. arch. Pavel Gebauer | Ing. arch. Marko Kubovič	INVESTOR	Město Kopřivnice
ZODPOVĚDNÝ PROJEKTANT	Ing. et Ing. arch. Jakub Mikel		Štefánikova 1163/12, 74221 Kopřivnice
ZAKÁZKA	Rekonstrukce foyer městského úřadu v Kopřivnici	Katastrální území: / Parcelní číslo:	Kopřivnice [669393] / 1921/1
ČÁST			Architektonicko-stavební řešení
STUPEŇ	DPS	MĚŘÍTKO 1:25, 1:50 / DATUM	03 / 2025
VÝKRES			Speciální prvky | Místnost 154
Č. VÝKRESU			SO 01

MAJAG.
Malinovského náměstí 4, 602 00 Brno-střed
tel: +420 731 304 461
atelier@majag.cz

6.02