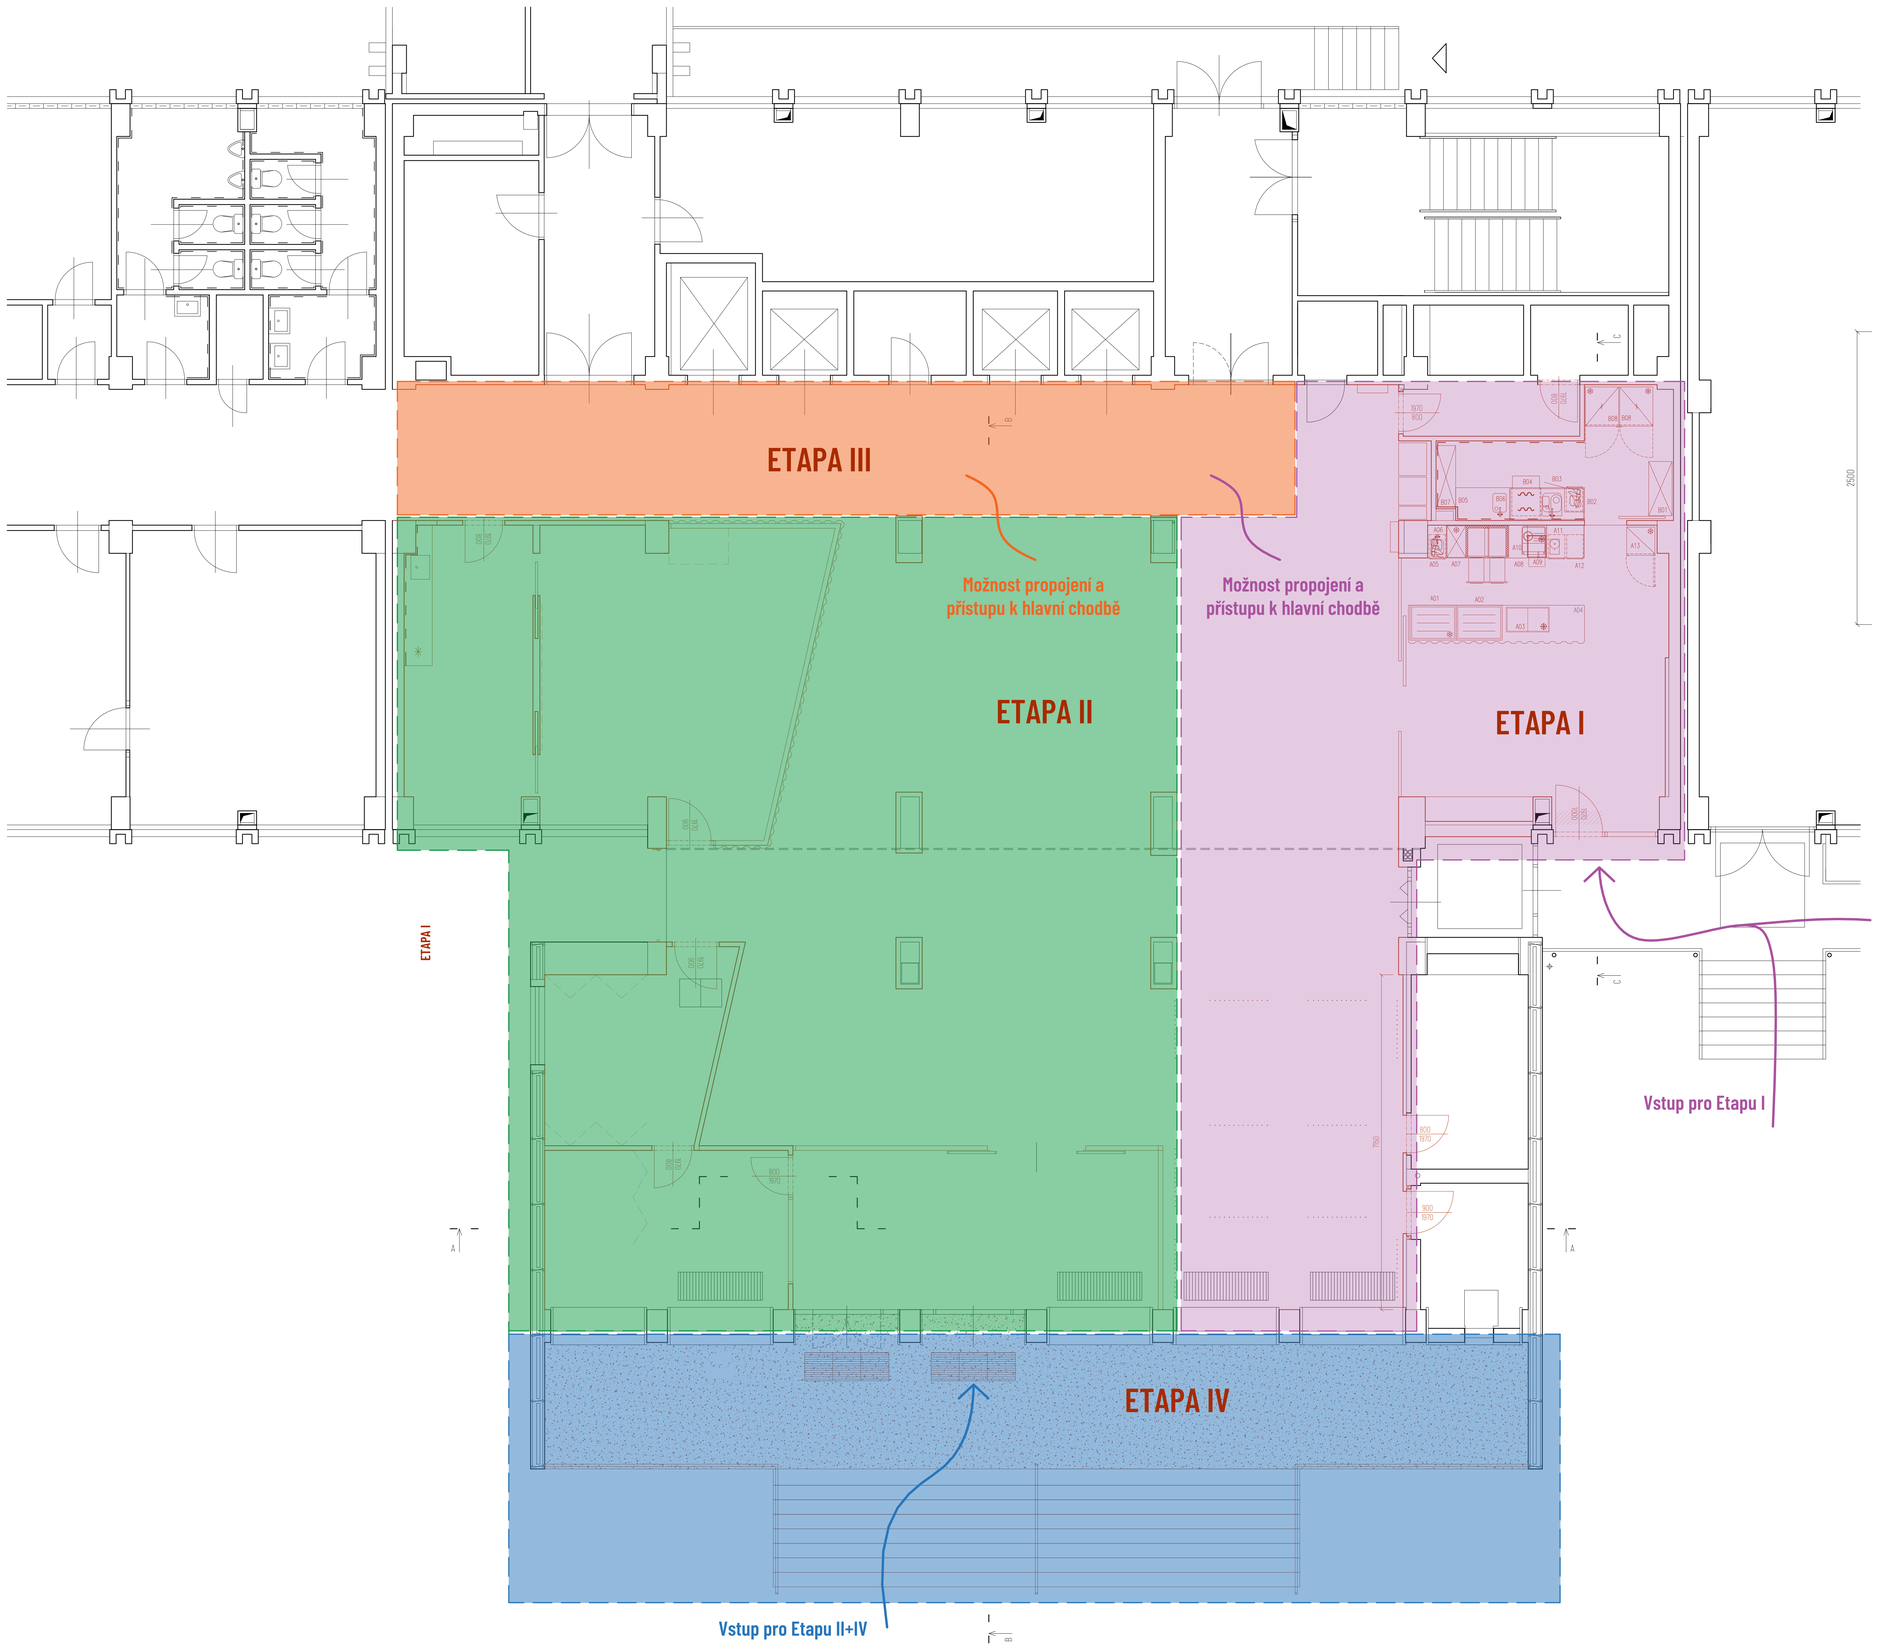

Mobilní zástěna

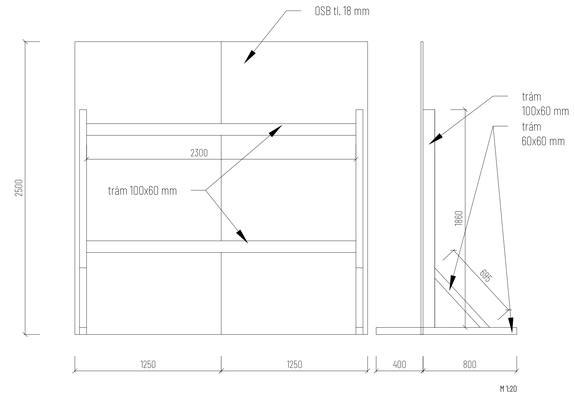

Řešení a detailnosti provedení etapizace stavby dle konkrétních zvyklostí generálního zhotovitele.

Výpis stavebních objektů:

SO 01 Rekonstrukce foyer
SO 02 Schodiště

Poznámky

Pro účely organizace vzorkování dodavatel před zahájením dodávky zpracuje a odsouhlasí s autory časový harmonogram předkládání dodavatelské dokumentace. Vzorky, certifikáty, technické listy a prototypy budou před zahájením výroby předkládány autorům návrhu k odsouhlasení před objednáním produktu dle časového harmonogramu tak, aby doba nutná pro prostudování a doba nutná pro zapracování korektur nekolidovala s plánem výroby.

Odstíny velkých barevných povrchových úprav odsouhlasí projektant v rámci ad podle reálných vzorků a v průběhu stavby
Rozmístění svítidel odsouhlasí projektant

Před zahájením dodávky do výroby je nutno ověřit na místě rozměry skutečného provedení stavby pro každý prvek
Nedílnou součástí dodávky stavby jsou pomocné, kotevní a spojovací prvky, stavební kování, připomcné, kompletační a začišťovací práce, dokompletování prvků TZB včetně potřebných přípojovacích vedení, dokončení detailů návaznosti užitových částí stavby.
Dodávka bude provedena podle příslušných právních předpisů a technických norem i doporučujících.
Pro dodávku budou zásadně použity výrobky a suroviny a polotovary nejvyšší jakosti s ověřenými vlastnostmi dle požadavků projektu. Požární bezpečnostního řešení stavební části, stavebního povolení. Zejména se jedná o řešení materiálny v požadovaném třídě reakce na oheň, index šíření plamene a koordinaci s kompletačními prvky elektroinstalaci.
Bude používán výhradně spojovací materiál s antikorozní povrchovou úpravou

Veškeré zabudované dřevěné prvky budou z výroby ošetřeny nátěrem proti dřevokazným škůdcům.
Veškeré rozměry konstrukcí a výrobků je nutno před zadáním do výroby ověřit dle skutečností na stavbě

Všechny instalované hasicí přístroje budou instalovány typizovaným způsobem na stěny do výšky určené normou, označeny příslušnými popisy a cedulemi - kotvení, značení je součástí dodávky hasicích přístrojů
Veškeré stavební materiály, komponenty, prostupy, prvky a konstrukce budou splňovat požadavky dle samostatné součásti projektu D.1.3 Požární bezpečnostní řešení stavby

Součástí dodávky stavby je zhotovení a zapravení drážek, prostupů pro potřeby zhotovení rozvodů TZB, revizních otvorů v počtu, velikosti a umístění pro potřeby TZB
Veškeré prostupy a drážky budou prováděny dle požadavků příslušných profesí této dokumentace
Vložené prostupy potrubí,DN, utěsněnými a podhrabou budou tmivodiny rozetami
Veškeré elektroinstalační krabice na stěnách zapustit pod omítku

Veškeré stavební práce je třeba provádět v souladu s platnými technologickými předpisy, bezpečnostními předpisy a ustanoveními ČSN.
V průběhu realizace stavby je nutno respektovat platné požární bezpečnostní a hygienické předpisy, týkající se ochrany zdraví při práci.
Stavební postupy a manipulace s materiály a stavební suti budou voleny tak, aby byly na nejmenší míru omezeny škodlivé účinky na okolí, zejména hluk, vibrace a prášení. Vybourané hmoty a výrobky budou skládovány tak, aby nedošlo k jejich znehodnocení nebo odcizení. Veškeré odpady, které vzniknou při provádění demolice, vybourané konstrukce, obaly a zbytky, budou využívány nebo zneškodňovány jen v zařízeních k tomu určených a povolených. Vzniklé odpady budou shromažďovány utříděné podle druhů a budou zabezpečeny před nežádoucím únikem.

Při zjištění jakýchkoliv nesrovnalostí mezi stavem na staveb a projektovou dokumentací je nutné neprodleně kontaktovat ad, případně projektanta

Nacenění stavby obsahuje veškeré náklady potřebné pro kompletaci dokončení a předání díla (dodávku, montáž, zhotovení provádění, výrobní a dílenské dokumentace, dopravu, odvoz zeminy, suti, odpadu, likvidaci odpadu, závěrečný úklid, zařízení staveb, oplocení a ostrahu staveniště, náklady spojené s uvedením staveb do provozu a kolaudaci stavby
Projekt je nadřazen rozpočtu

Stavbu lze užívat pouze na základě kolaudačního souhlasu. Po dokončení stavby a splnění podmínek rozhodnutí požádá stavebník v souladu se zákonem o vydání kolaudačního souhlasu na předepsaném formuláři.

Tato dokumentace nenahrazuje výrobní dokumentaci dodavatele. Dodavatel je povinen zajistit zpracování dodavatelské - výrobní dokumentace včetně dopracování řešení detailů. Výrobní dokumentaci je dodavatel povinen zajistit před vlastní realizací a odsouhlasit s autory projektové dokumentace.
Dodavatel je povinen předložit dokumentaci k odsouhlasení s dostatečným časovým předstihem tak, aby doba nutná pro prostudování a doba nutná pro zapracování korektur nekolidovala s plánem výroby.

Revize projektu, konzultace a kontroly dílenské dokumentace budou účtovány dodavateli dílenské dokumentace.
Veškeré změny v projektu musí být komunikovány se zpracovatelem prováděcí dokumentace stavby.

0,000 = 329,500 m.n.m. f. Bpv, 0- JTSK

VYPRACOVAL	Ing. et Ing. arch. Pavel Gebauer | Ing. arch. Marko Kubovič	INVESTOR	Město Kopřivnice
ZODPOVĚDNÝ PROJEKTANT	Ing. et Ing. arch. Jakub Mikel		Štefánikova 1163/12, 74221 Kopřivnice

ZAKÁZKA	Rekonstrukce foyer městského úřadu v Kopřivnici	Katastrální území, Parcelní číslo:	Kopřivnice [693332] 1021/1	ČÁST	Architektonicko-stavební řešení
STUPEŇ	DPS	MĚŘÍTKO 1:50	DATUM 03 / 2025	VÝKRES	Půdorys 1.NP - Etapizace
				Č. VÝKRESU	SO 01 2.04

MAJAG.
Malinovského náměstí 4, 602 00 Brno-střed
tel.: +420 731 304 481
atelier@majag.cz