

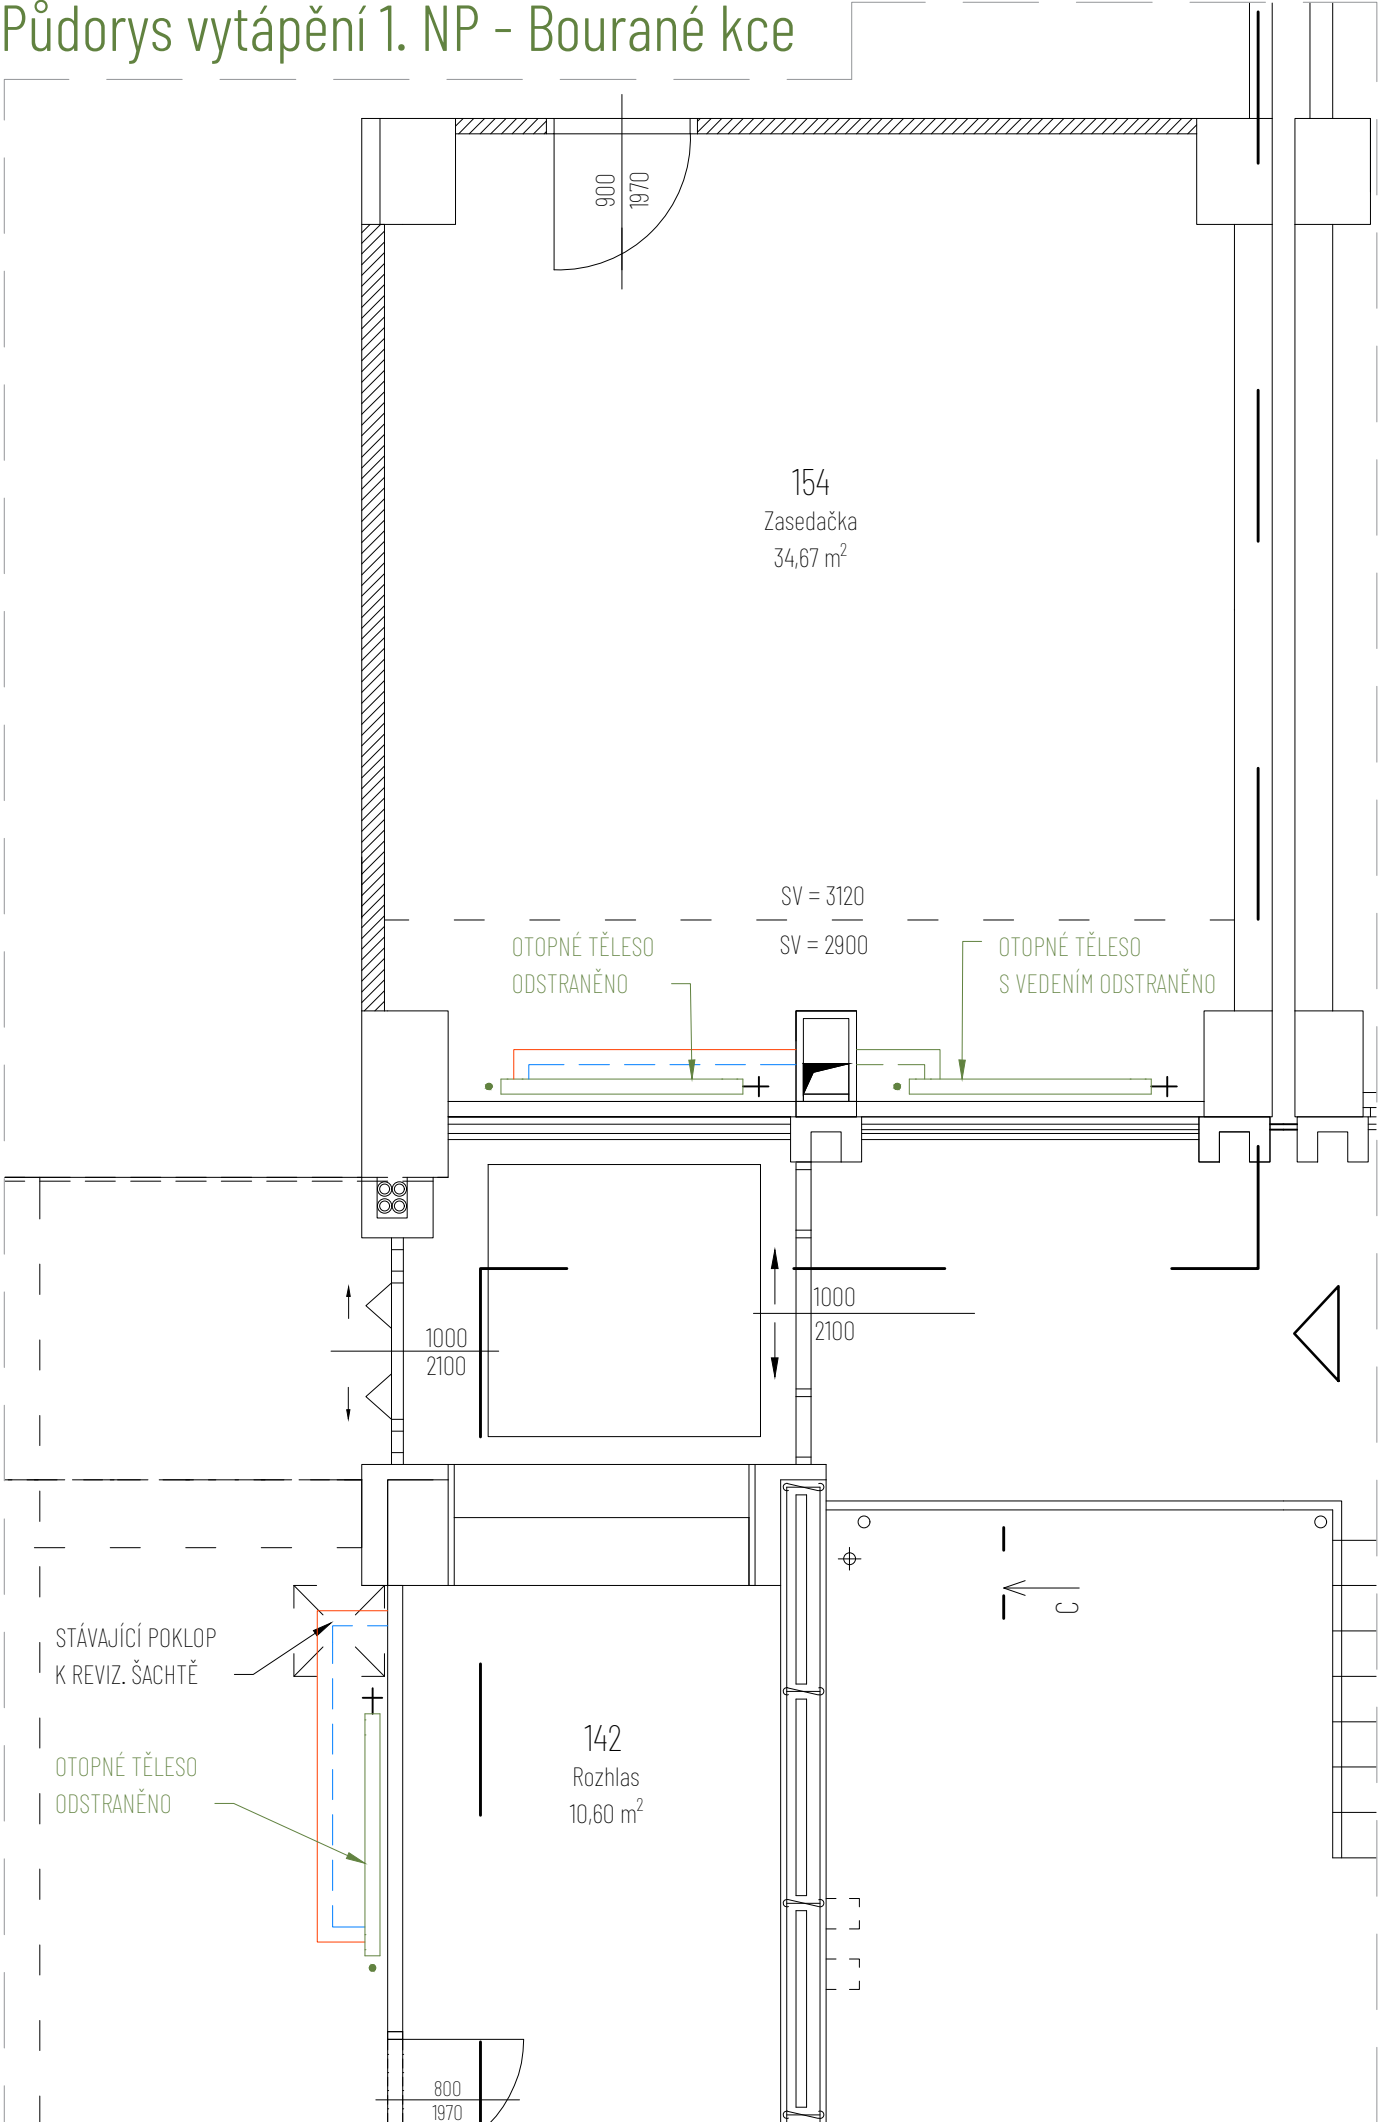


## Půdorys vytápění 1. NP - Bourané kce

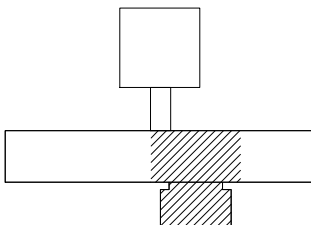

## Půdorys vytápění 1. NP - Navrhované kce

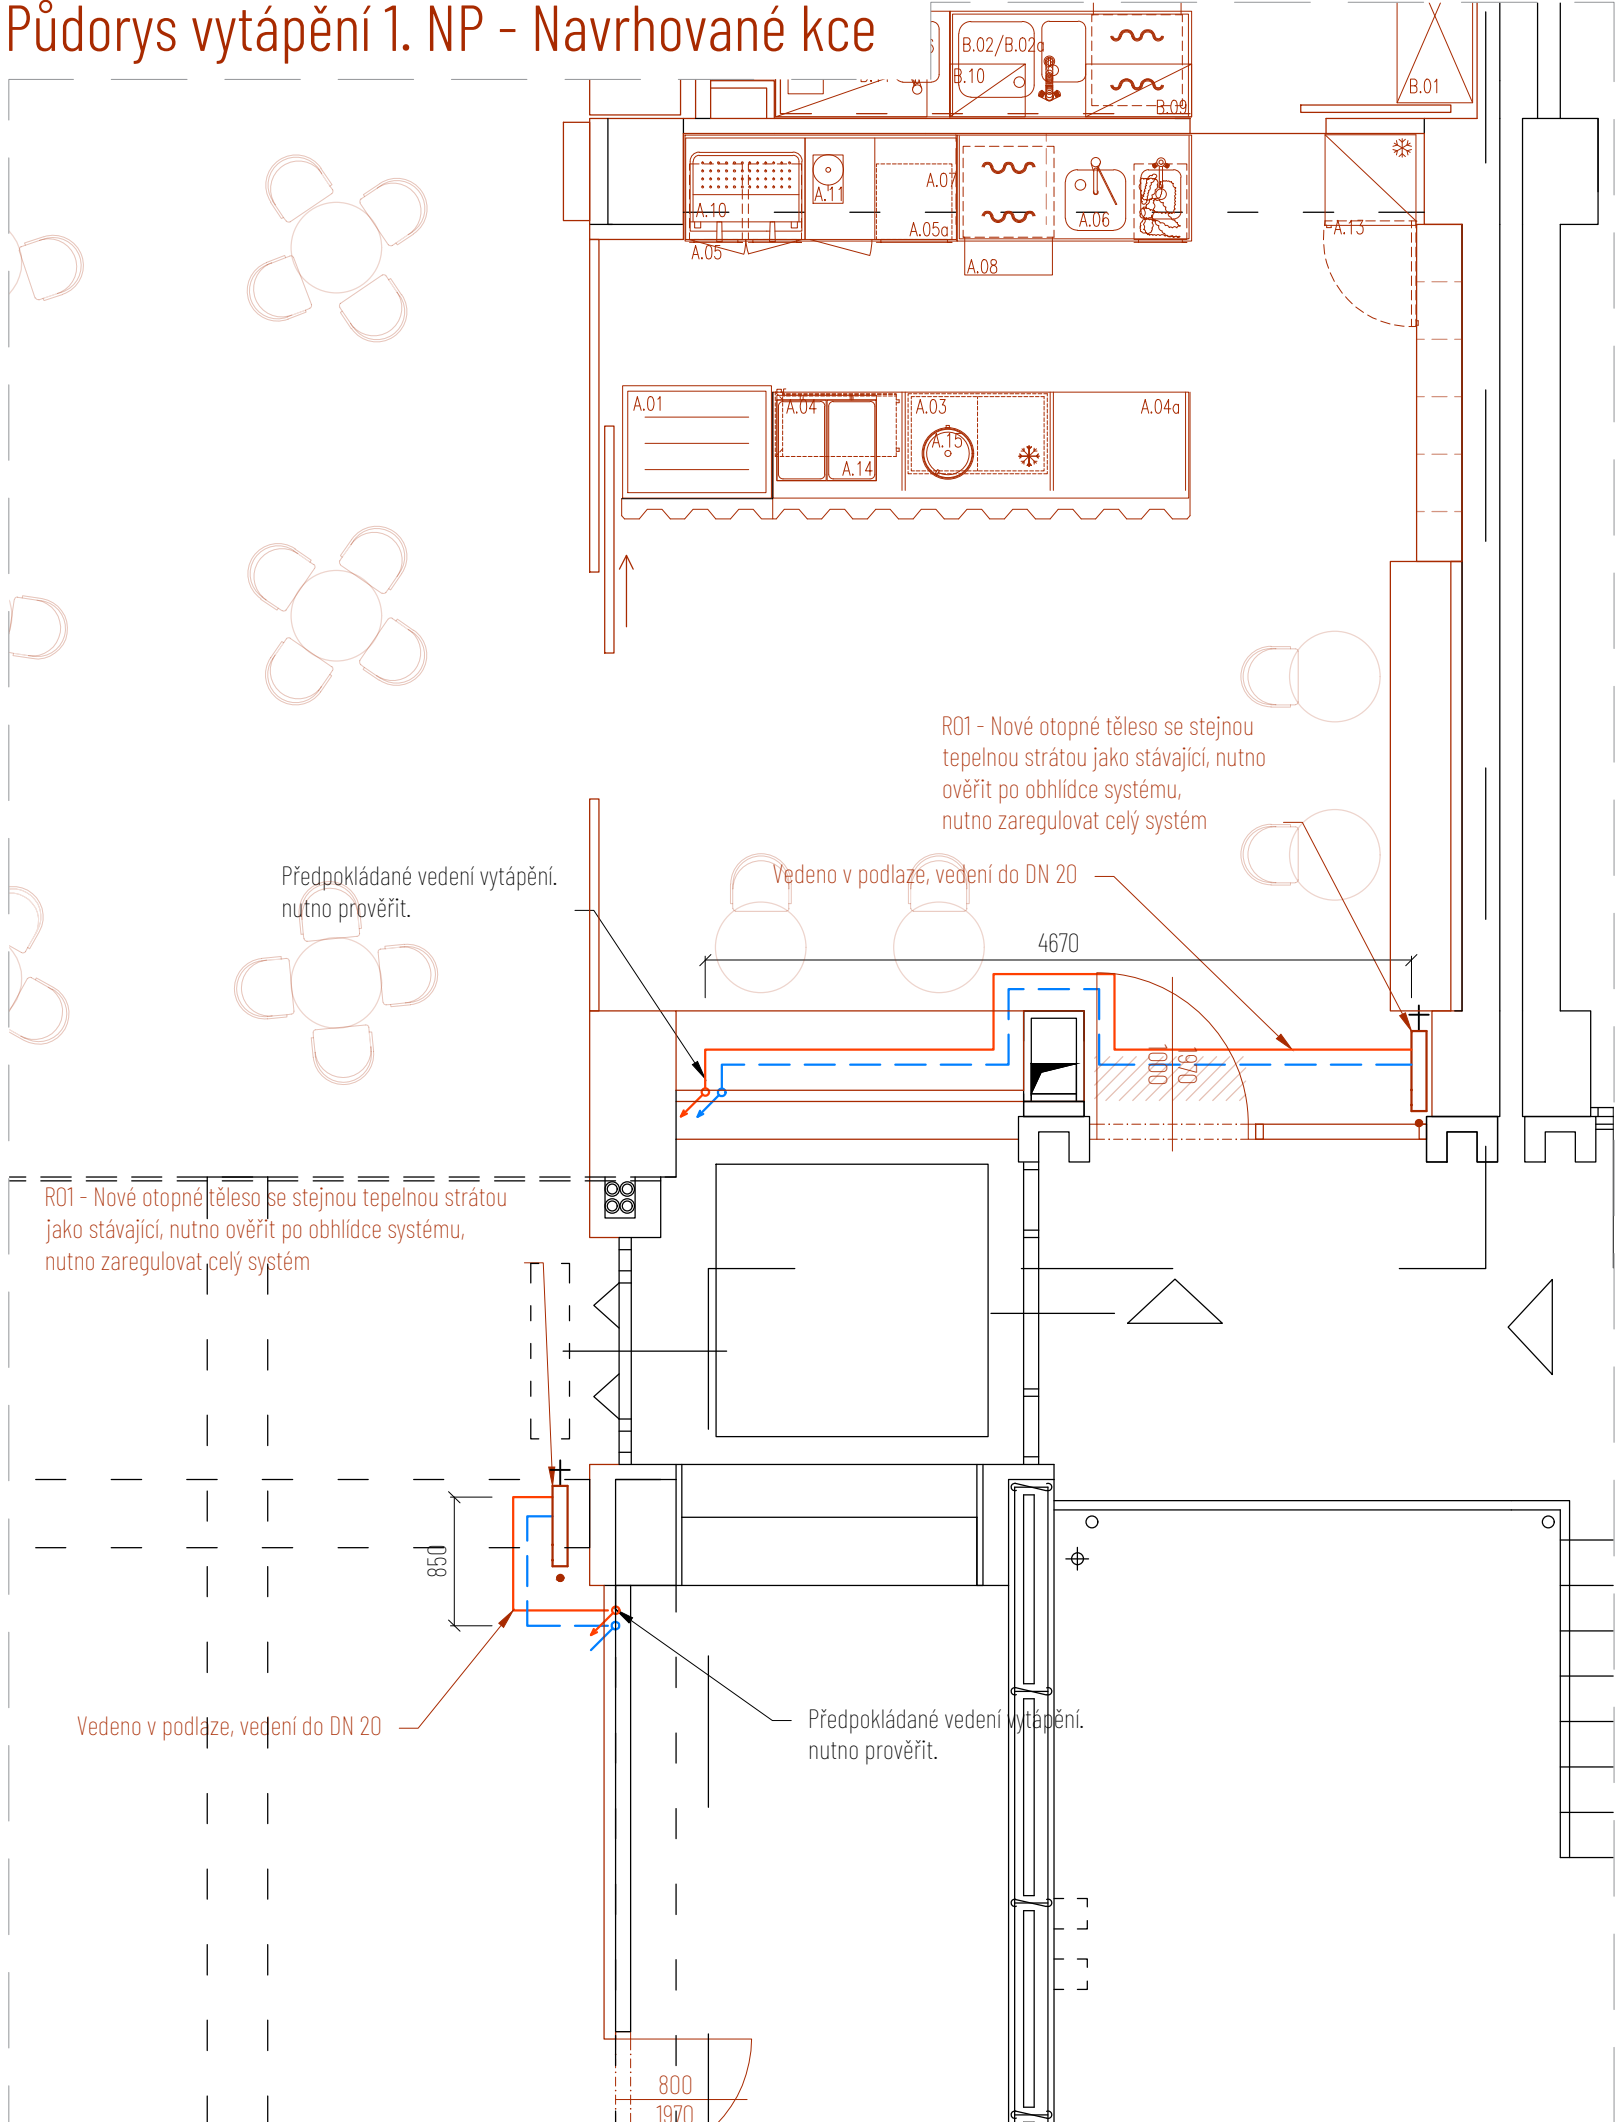

0,000 = 329,500 m.n.m. | Bpv, S-JTSK

VYPRACOVAL

Ing. et Ing. arch. Pavel Gebauer | Ing. arch. Marko Kubovič

INVESTOR

Město Kopřivnice

ZODPOVĚDNÝ PROJEKTANT

Ing. et Ing. arch. Jakub Mike

Štefánikova 1163/12, 74221 Kopřivnice

## ZAKÁZKA

## Rekonstrukce foyer městského úřadu v Kopřivnici

Katastrální území: Kopřivnice [669393]  
Parcelní číslo: 1921/

ČÁST

Technika prostředí staveb | Vytápění

STUPEŇ

DPS

MĚŘÍTKO

15

03 / 2025

## VÝKRES

Půdorys vytápění 1.NP

Č. VÝKRESU

D.1.4.3

# MAJAG.

Malinovského náměstí 4, 602 00 Brno-střed  
tel: +420 731 304 46  
atelier@maja.cz

# 1.01