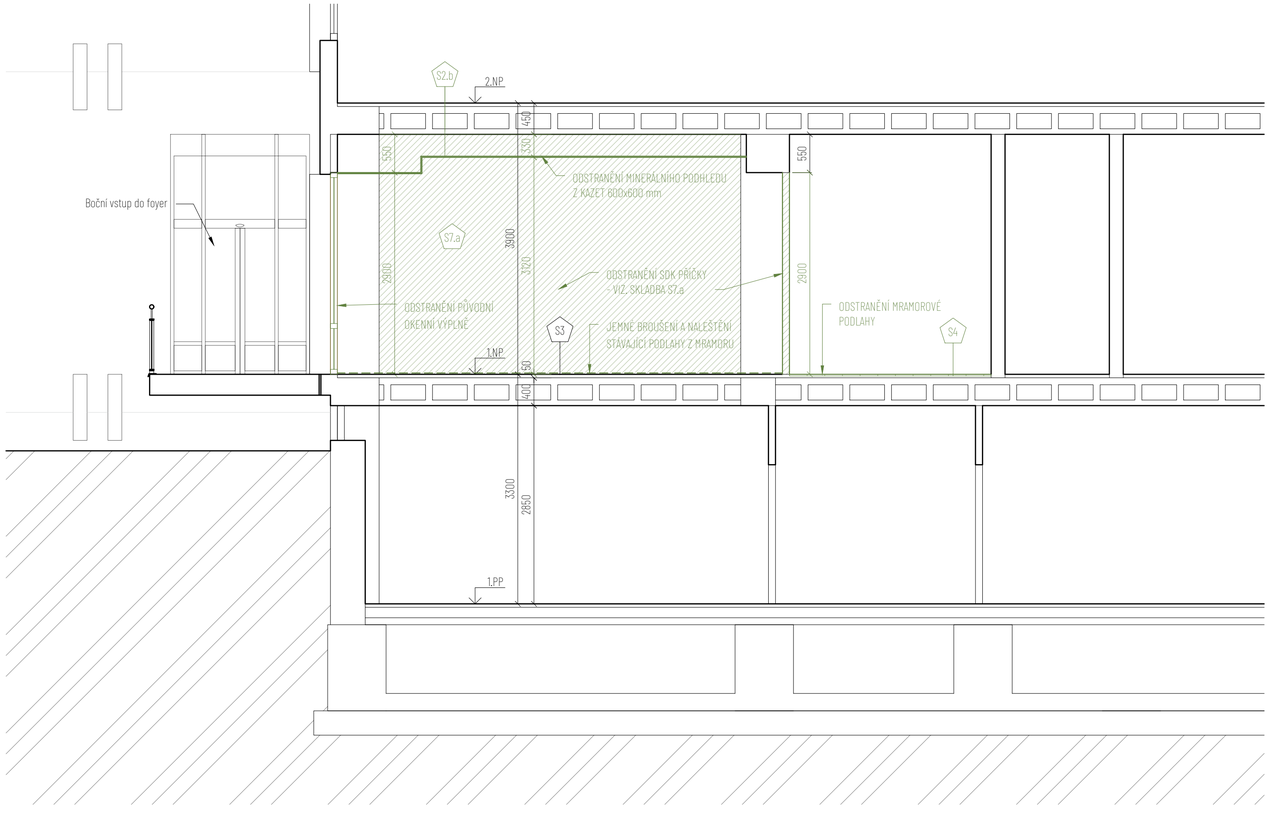

Skladby konstrukcí | Bourané konstrukce

S2.b - Skladba stropní konstrukce	~ mm
Stropní dutinová konstrukce	400 mm
Stropní podhled	
- Vzduchová mezera	- mm
- Nosný profil pro I.rastr	27 mm
- Montážní profil z eloxovaného hliníku pro II.rastr	27 mm
Minerální stropní kazety - Thermatex - 600x600mm	15 mm
S3 - Podlahová konstrukce 1. NP	350-450 mm
Mramorové desky	30 mm
- Celoplošně zbroušeno	
Cementová malta	20 mm
Železobetonová deska	300-400 mm
S4 - Podlahová konstrukce 1. NP	350-450 mm
Mramorové desky	30 mm
Cementová malta	20 mm
Železobetonová deska	300-400 mm
S7.a - SDK příčka	100 mm
Interiérový nástřik bílé barvy	- mm
Penetrační základový nátěr	- mm
Sádrokartonová deska	2x12,5 mm
Ocelový profil R-CW, pro ukotvení SDK desek	50 mm
- Konstrukce vyplněná deskami z minerální plsti	40 mm
Sádrokartonová deska	2x12,5 mm
Interiérový nástřik bílé barvy	- mm

Legenda materiálů

- Stávající konstrukce
- Bourané konstrukce
- Bourané SDK konstrukce
- Repase stávající podlahy - jemné broušení mramorové dlažby
- Zemina původní

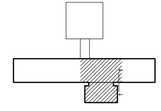

Poznámky

Veškeré rozměry konstrukcí a výrobků je nutno před zadáním do výroby ověřit dle skutečnosti na stavbě
Veškeré prostupy a drážky budou prováděny dle požadavků příslušných profesí této dokumentace. Umístění a způsob provedení prostupů pro inž. sítě nutné koordinovat s projektem technických zařízení budov

Veškeré stavební práce je třeba provádět v souladu s platnými technologickými předpisy, bezpečnostními předpisy a ustanoveními ČSN.
V průběhu realizace stavby je nutno respektovat platné požárně bezpečnostní a hygienické předpisy, týkající se ochrany zdraví při práci

Po dobu provádění bouracích prací se stanoví v bourané části objektu a v jejím okolí do vzdálenosti 2 m od paty obvodové konstrukce bezpečnostní pásmo. Prováděcí firma zajistí zamezení vstupu cizích osob do bezpečnostního pásma. Bourací práce budou prováděny bez použití trhavin, postupným rozebíráním svisle odshora dolů. Pro práci nad úrovní obvyklé pracovní výšky nad stávajícími podlahami se zřídí lehké pomocné lešení. Lešení se smí postavit jen na pevný, dostatečně únosný podklad. Bourací práce budou prováděny oprávněnou osobou. Pracovníci provádějící bourací práce budou vybavení potřebnými ochrannými pomůckami a budou řádně proškolení z bezpečnostních předpisů.

Stavební postupy a manipulace s materiály a stavební sutí budou voleny tak, aby byly na nejmenší míru omezeny škodlivé účinky na okolí. zejména hluk, vibrace a prášení. Vybourané hmoty a výrobky budou skladovány tak, aby nedošlo k jejich znehodnocení nebo odcizení. Veškeré odpady, které vzniknou při provádění demolice, vybourané konstrukce, obaly a zbytky, budou využívány nebo zneškodňovány jen v zařízeních k tomu určených a povolených. Vzniklé odpady budou shromažďovány utříděně podle druhů a budou zabezpečeny před nežádoucím únikem.

Veškeré zjištěné odchylky oproti projektové dokumentaci budou posouzeny projektantem a budou případně přijatá patřičná opatření. Tato projektová dokumentace řeší dimenze a principiální řešení.
Veškeré stavební řešivo bude odkorněné, ošetřené proti plísním a houbám

Nacenění stavby obsahuje veškeré náklady potřebné pro kompletaci dokončení a předání díla (dodávku, montáž, zhotovení prováděcí, výrobní a dílenské dokumentace, dopravu, odvoz zeminy, sutí, odpadu, likvidaci odpadu, závěrečný úklid, zařízení stavby, oplocení a ostrahu staveniště, náklady spojené s uvedením stavby do provozu a kolaudací stavby
Projekt je nadřazen rozpočtu!

Výsledek výkerých prací bude zaznamenán do pracovního deníku.
Při zjištění jakýchkoliv nesrovnalostí mezi stavem na stavbě a projektovou dokumentací je nutné neprodleně kontaktovat ad. případně projektanta

Stavbu lze užívat pouze na základě kolaudačního souhlasu. Po dokončení stavby a splnění podmínek rozhodnutí požádá stavebník v souladu se zákonem o vydání kolaudačního souhlasu na předepsaném formuláři.

Tato dokumentace nenahrazuje výrobní dokumentaci dodavatele. Dodavatel je povinen zajistit zpracování dodavatelské - výrobní dokumentace
včetně dopracování řešení detailů. Výrobní dokumentací je dodavatel povinen zajistit před vlastní realizací a odsouhlasit s autory projektové dokumentace.
Dodavatel je povinen předložit dokumentaci k odsouhlasení s dostatečným časovým předstihem tak, aby doba nutná pro prostudování a doba nutná pro
zapracování korektur nekolidovala s plánem výroby.

Revize projektu, konzultace a kontroly dílenské dokumentace budou účtovány dodavateli dílenské dokumentace.
Veškeré změny v projektu musí být komunikovány se zpracovatelem prováděcí dokumentace stavby.

0.000 = 329.500 m.n.m. | Bpv. S-JTSK

VYPRACOVAL	Ing. et Ing. arch. Pavel Gebauer | Ing. arch. Marko Kubovič
ZODPOVĚDNÝ PROJEKTANT	Ing. et Ing. arch. Jakub Mikel
INVESTOR	Město Kopřivnice
	Štefánikova 1163/12, 74221 Kopřivnice

ZAKÁZKA	Rekonstrukce foyer městského úřadu v Kopřivnici	Katastrální území: Parcelní číslo:	Kopřivnice [669393] 1921/1	ČÁST	Architektonicko-stavební řešení
STUPEŇ	DPS	MĚŘÍTKO 1:50	DATUM 03 / 2025	VÝKRES	Řez C-C - Bourané konstrukce
				Č. VÝKRESU	SO 01
					3.05

MAJAG.
Malinovského náměstí 4, 602 00 Brno-střed
tel: +420 731 304 461
atelier@majag.cz