


Podélný řez B-B' nejvyšší částí schodiště 1:30

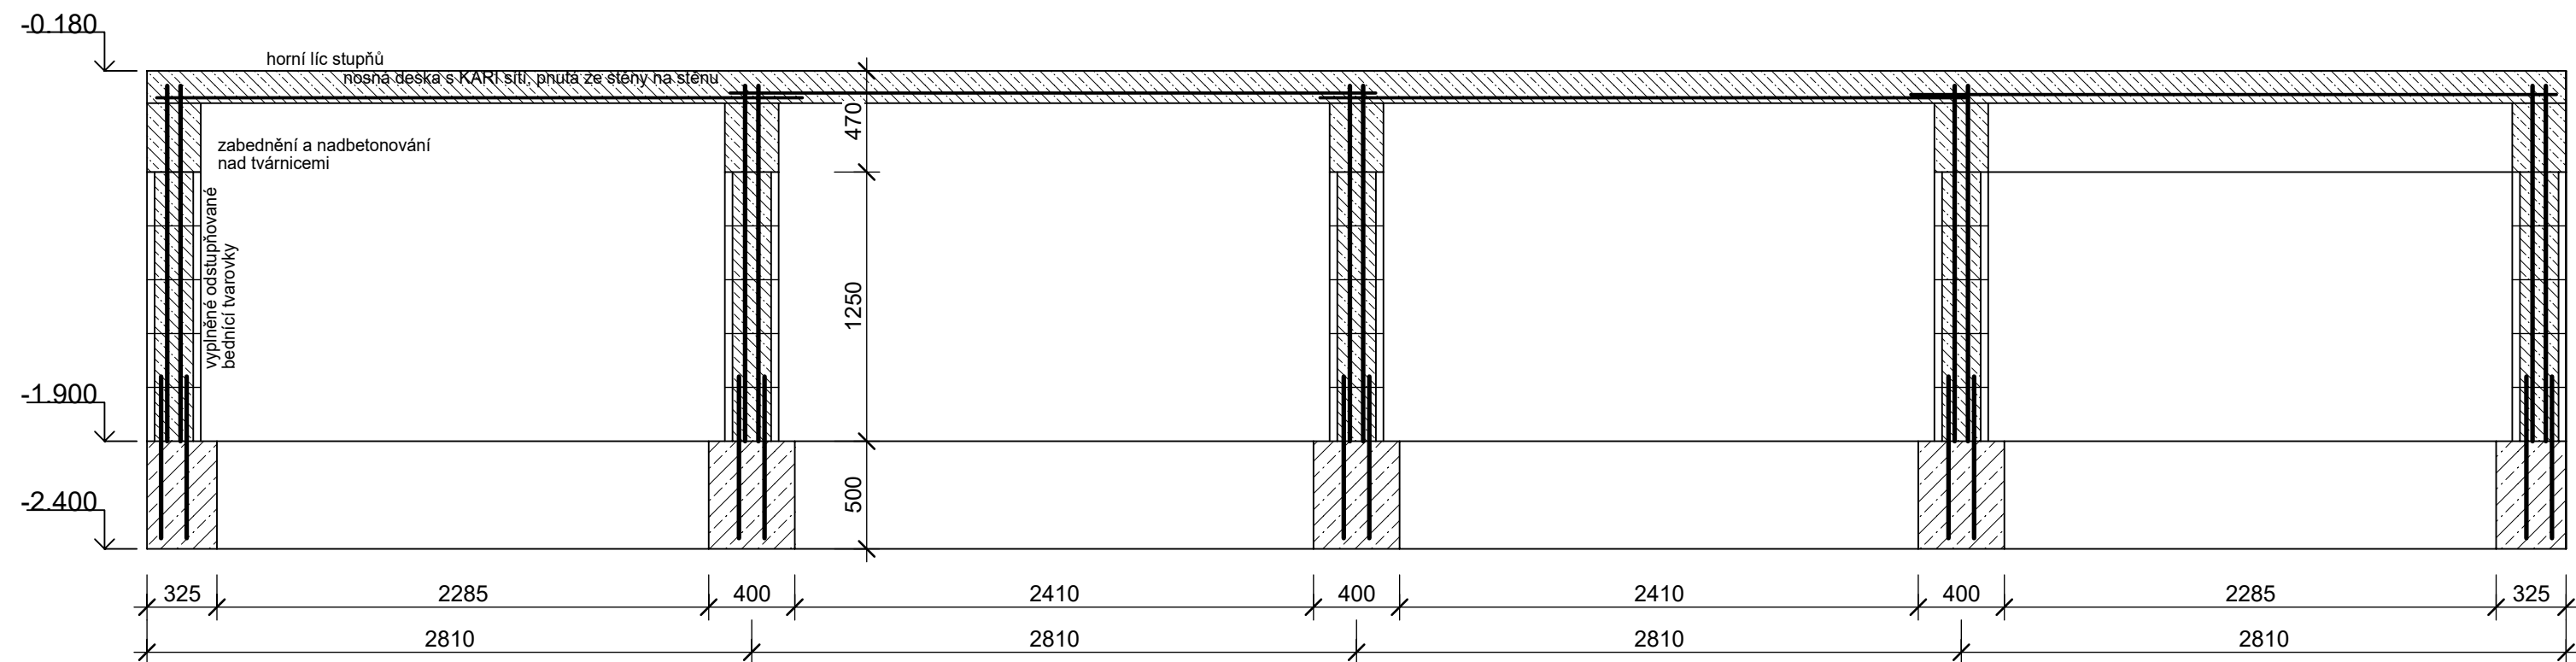

Poznámky:
popis a druh výztuže, viz ostatní výkresy, č- 01, 02, 04

STAVEBNÍK-INVESTOR Město Kopřivnice		Ing Oldřich BOTH U Vodojemu 1166 Valašské Meziříčí	
STAVBA: Rekonstrukce foyer MÚ Kopřivnice Vnější předložené schodiště 742 21 Kopřivnice Tvar a výztuž SCHODIŠTĚ		FORMÁT:	A3
		DATUM:	2025 - 02
		STUPEŇ:	SP
		ČÍS. ZAK.:	2501
NÁZEV VÝKRESU: Podélný řez B -B' schodištěm (jeho nejvyšší částí)		MĚŘÍTKO: 1:30	ČÍSLO VÝKR. ST-05