





VZOROVÝ PŘÍČNÝ ŘEZ A-A

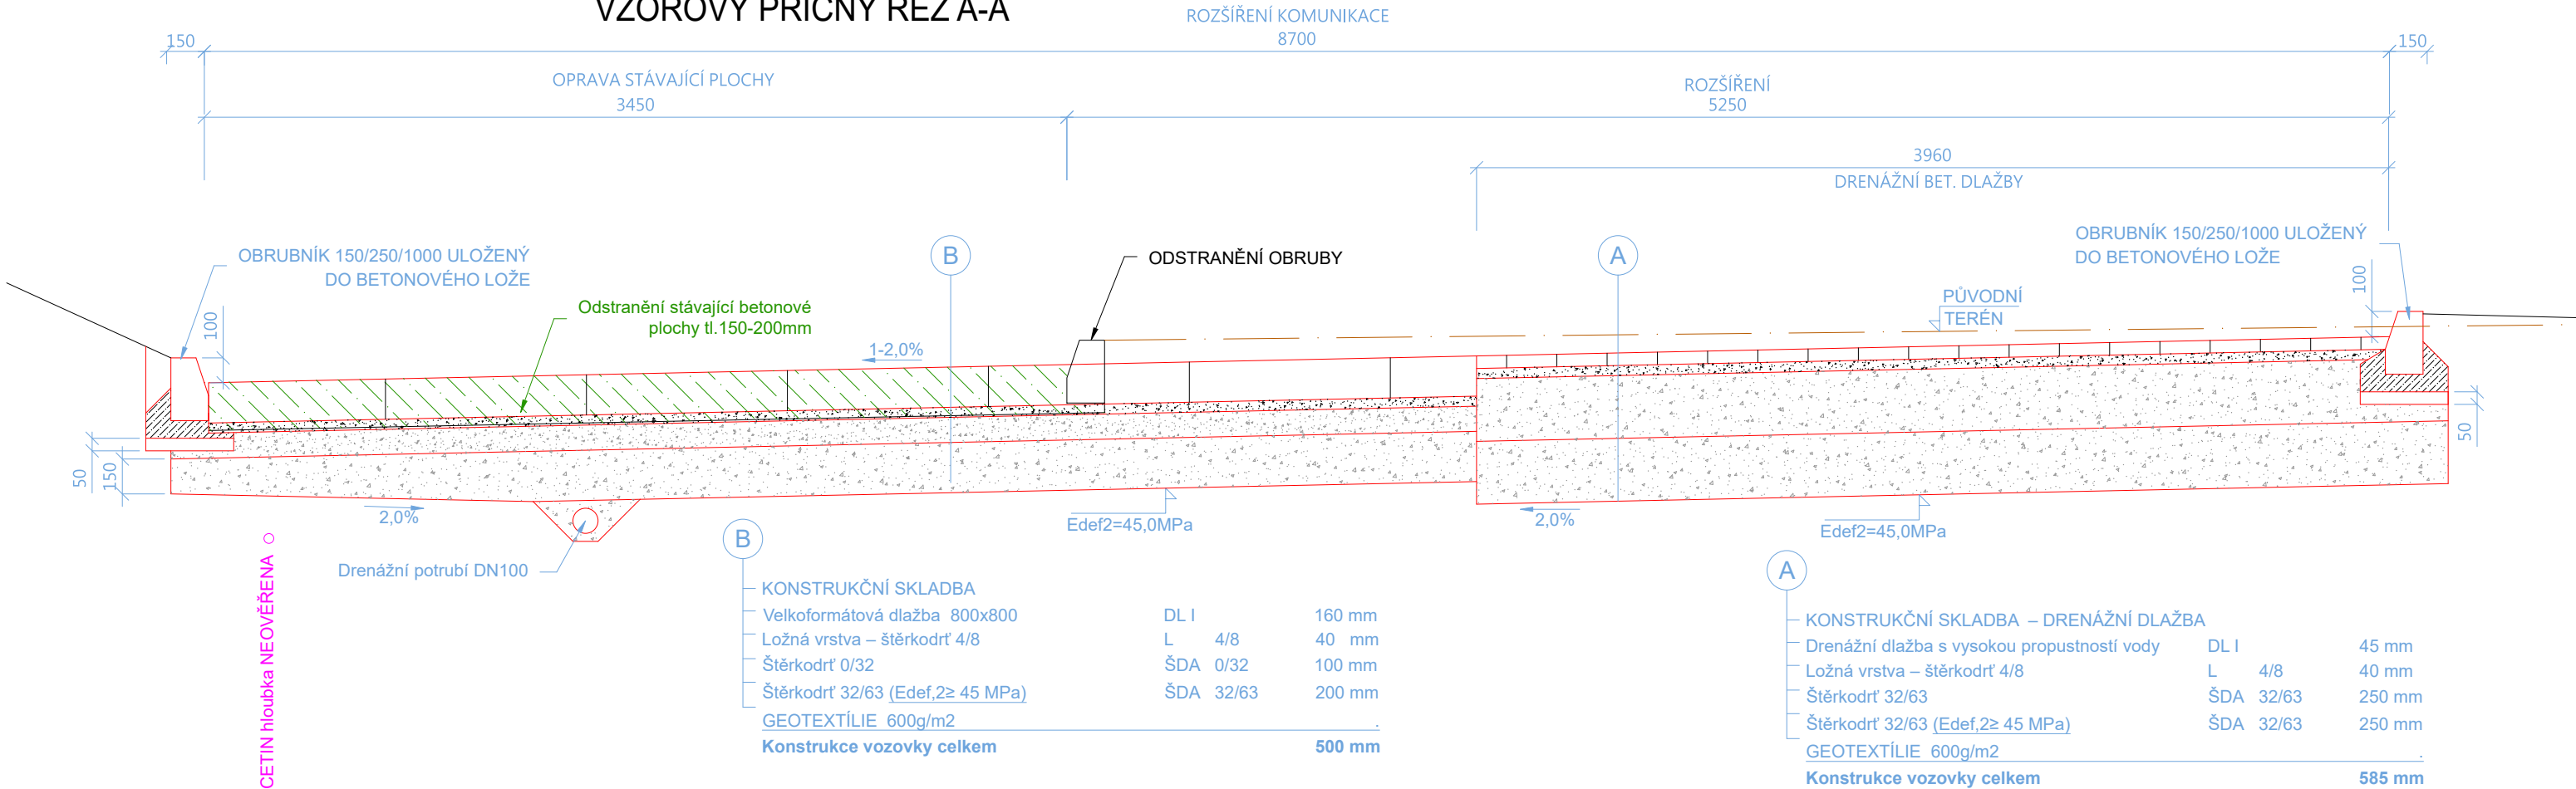

VZOROVÝ PŘÍČNÝ ŘEZ B-B

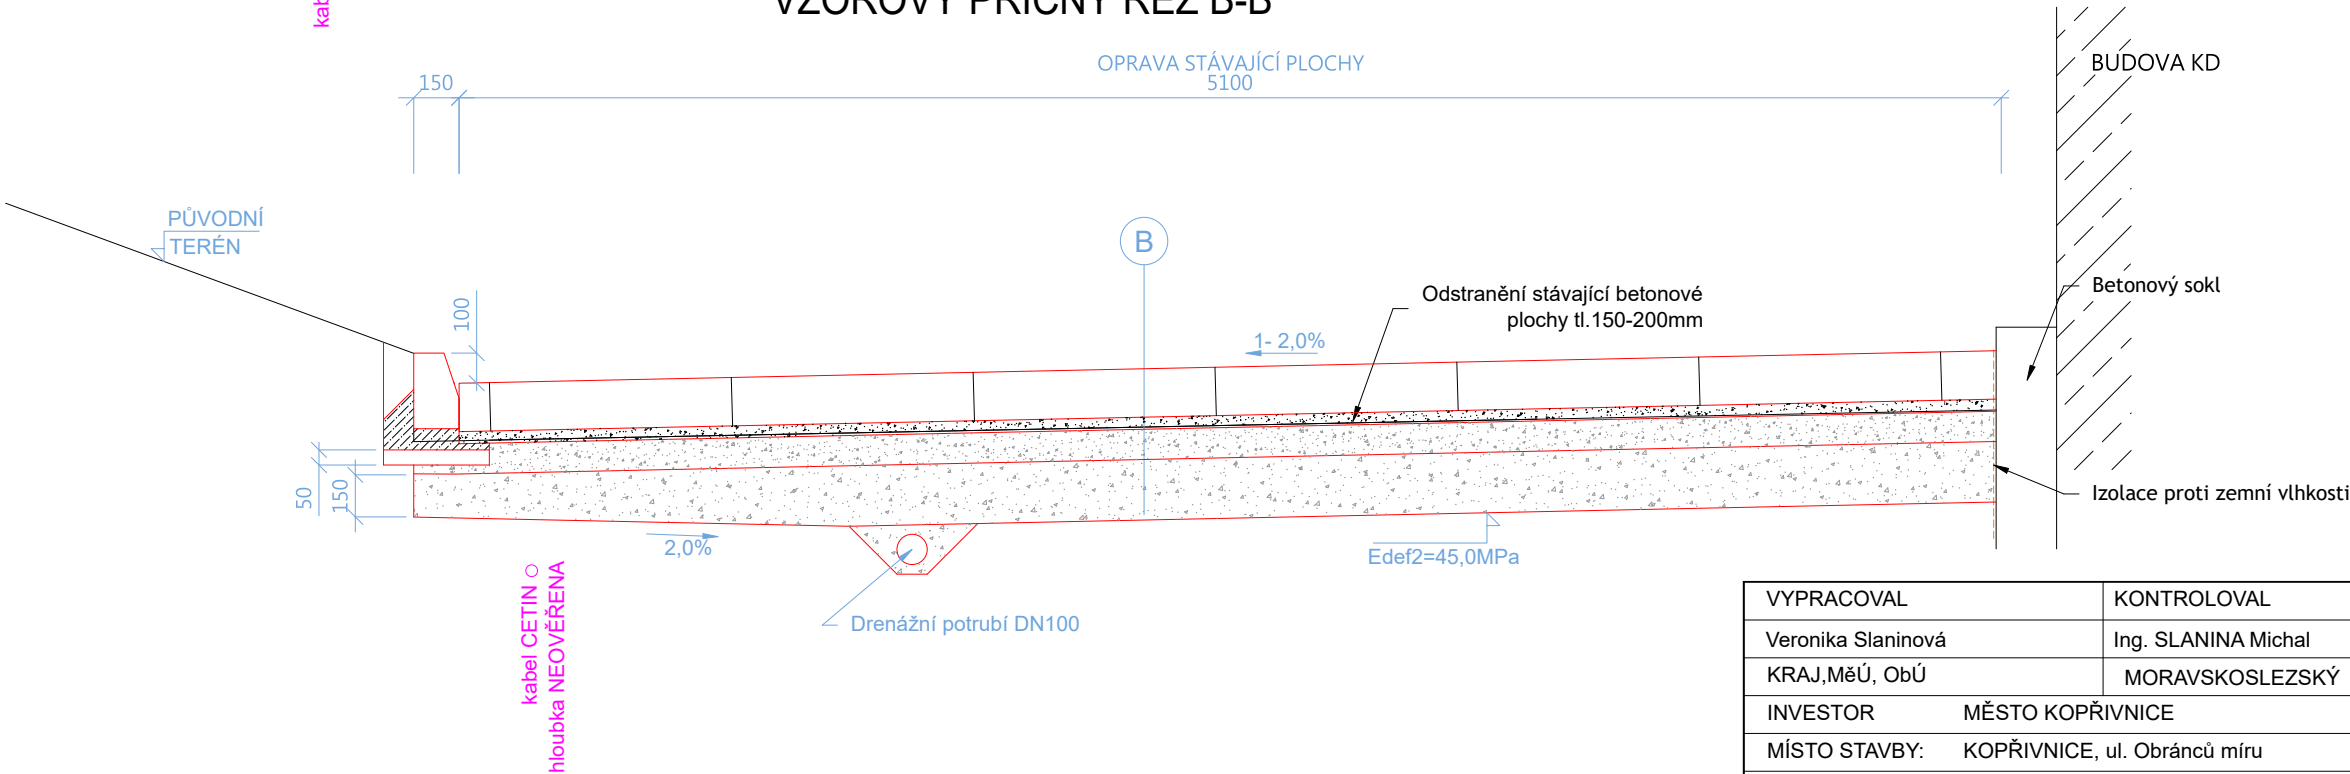

VYPRACOVAL	KONTROLOVAL		 Ing. Michal SLANINA Autorizovaný inženýr pro dopravní stavby ČKAIT 1103465
Veronika Slaninová	Ing. SLANINA Michal		
KRAJ,MěÚ, ObÚ	MORAVSKOSLEZSKÝ		
INVESTOR	MĚSTO KOPŘIVNICE		
MÍSTO STAVBY:	KOPŘIVNICE, ul. Obránců míru		
NÁZEV AKCE	Oprava plochy u kulturního domu v Kopřivnici		
NÁZEV VÝKRESU	VZOROVÝ PŘÍČNÝ ŘEZ A-A, B-B		
		FORMÁT	2xA4
		DATUM	5 / 2024
		STUPEŇ	DSP
		MĚŘÍTKO	1:50
		OBJEKT	
		ČÍSLO VÝKRESU	PARÉ
		D 3	