


1276/9

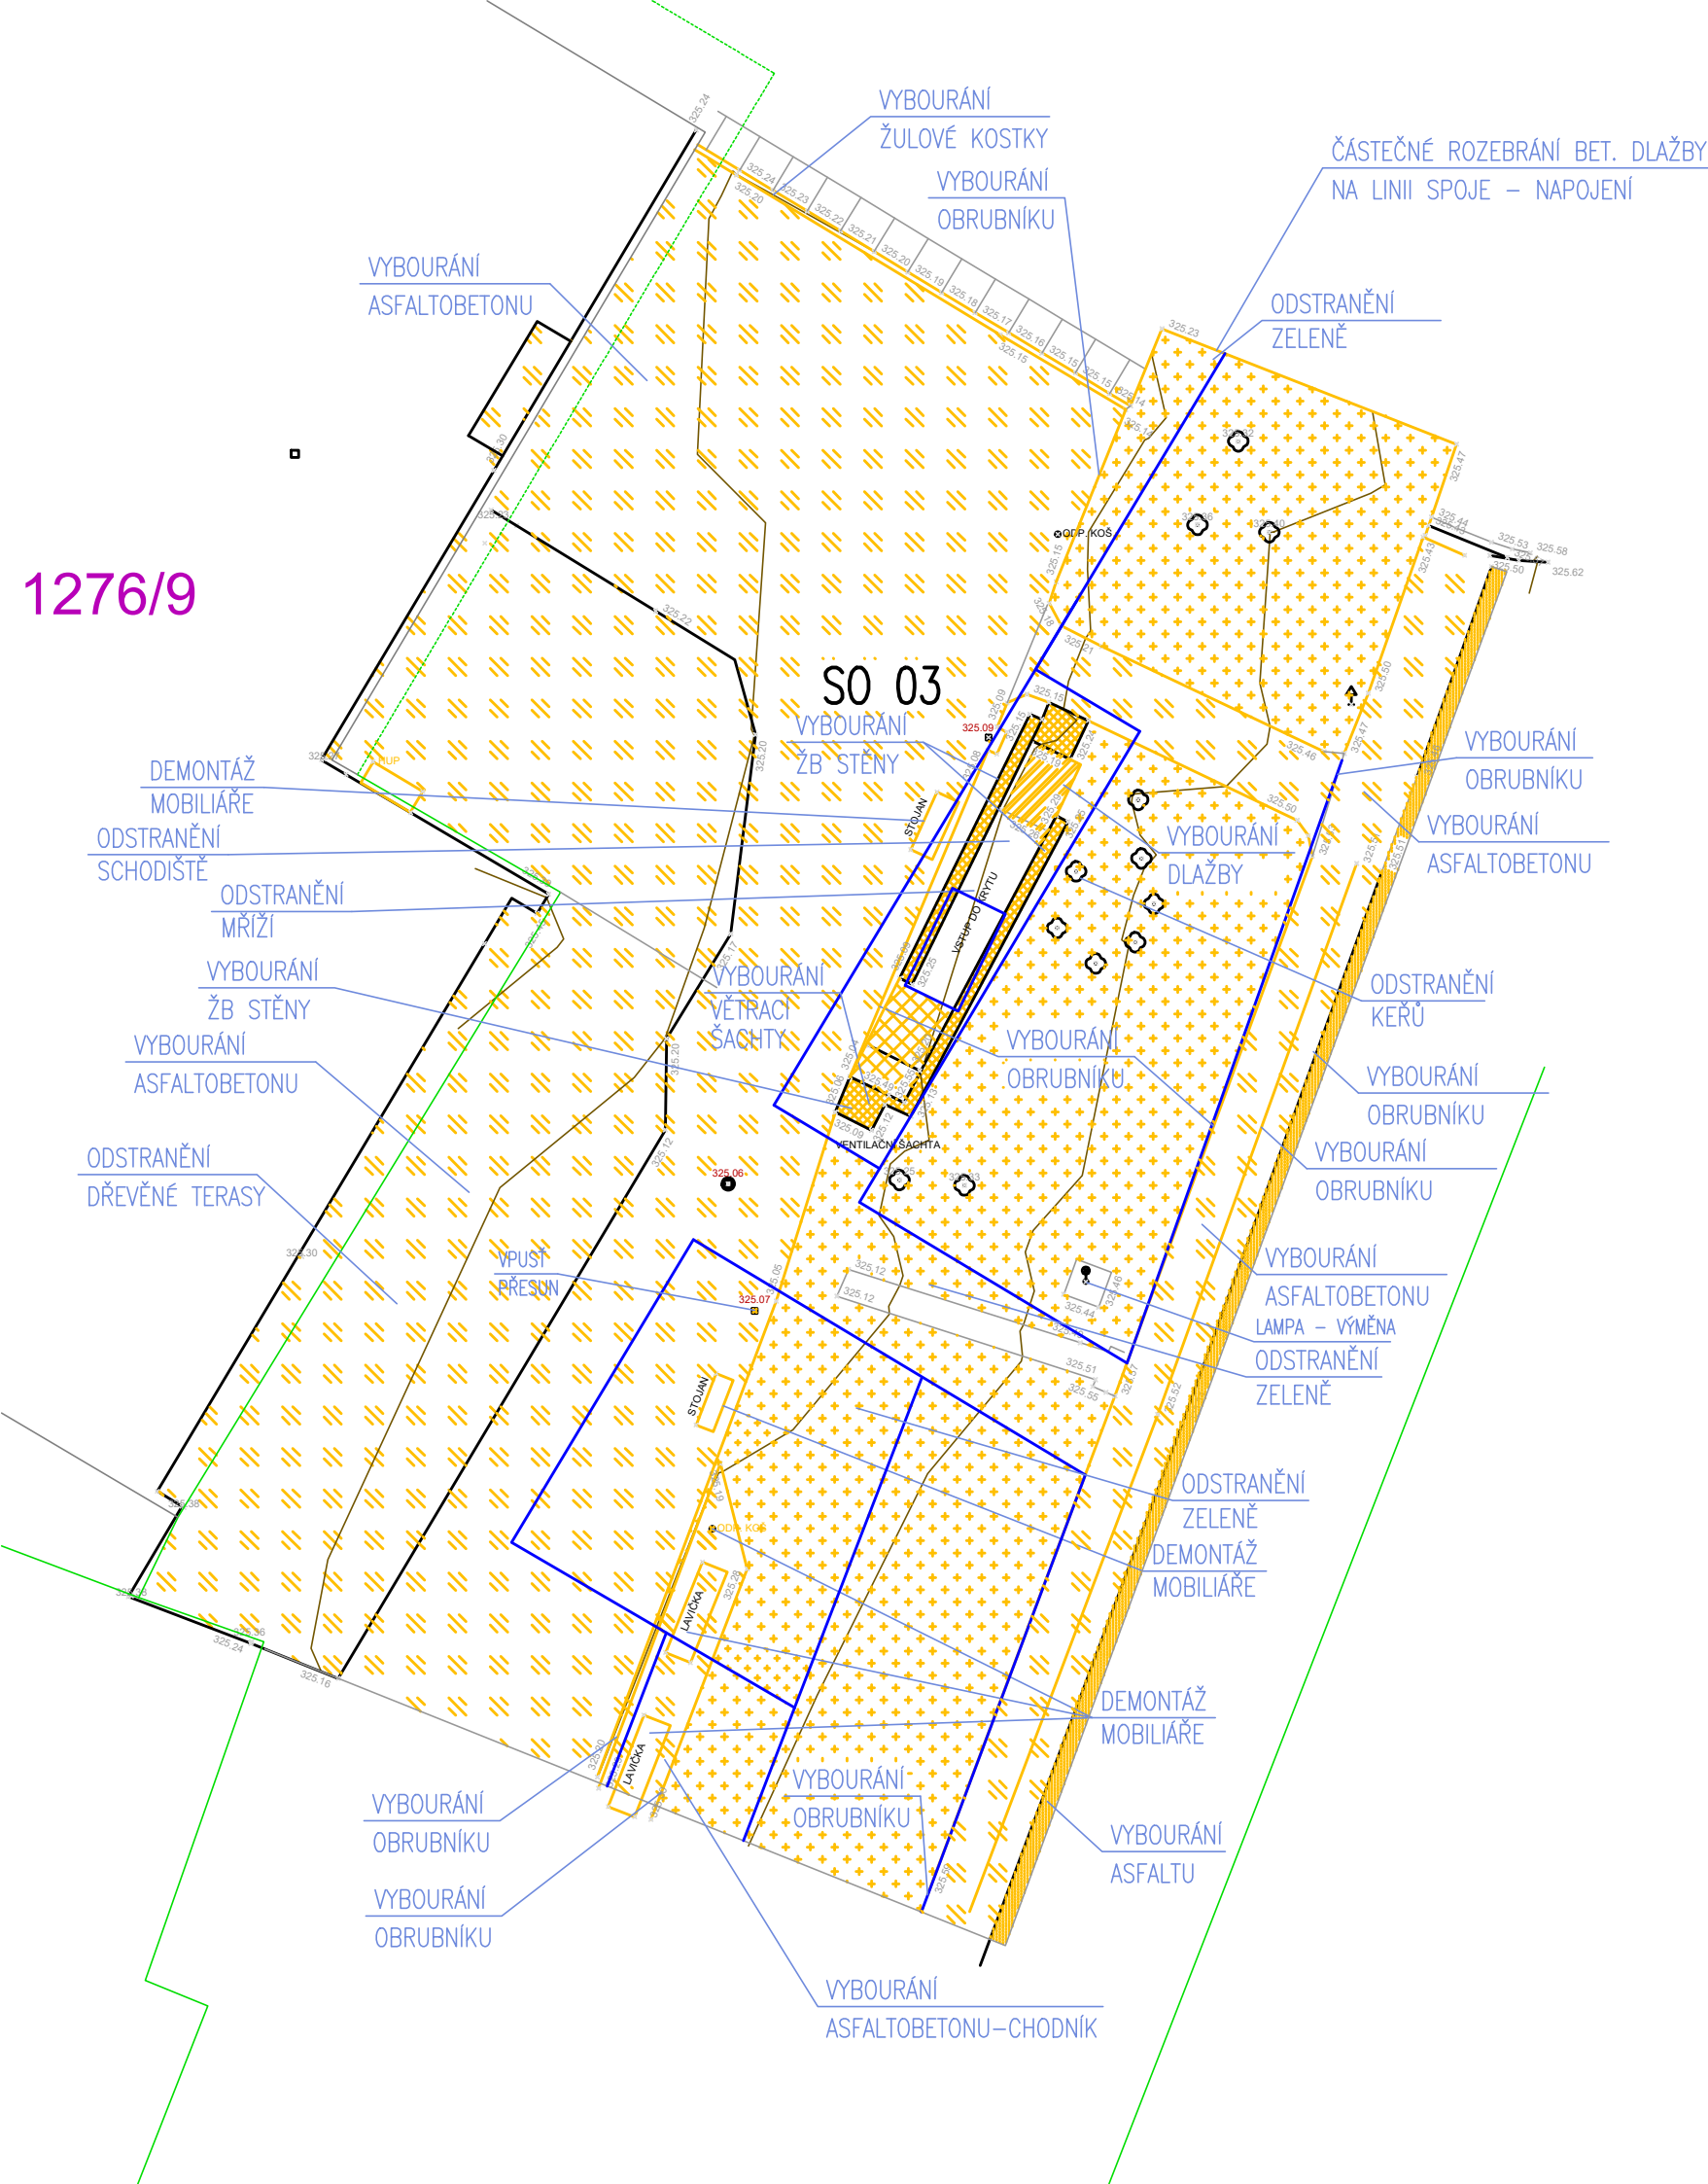

LEGENDA:

- SO 01
- SO 02
- SO 03
- CHODNÍKOVÉ TĚLESO U PROVOZOVNY TETA DROGERIE
- CHODNÍKOVÉ TĚLESO MEZI UL. KPT. JAROŠE A CENTRÁLNÍ ČÁSTÍ
- CHODNÍKOVÉ TĚLESO U LÉKÁRNY DR.MAX

LEGENDA:

- BOURANÁ PLOCHA – BETONOVÝ OBRUBNÍK
- BOURANÁ PLOCHA – CHODNÍK S BETONOVOU DLAŽBOU
- BOURANÁ PLOCHA – ASFALT
- BOURANÁ PLOCHA – ASFALTOBETON
- BOURANÁ PLOCHA – ZELENĚ (OBNOVA)
- BOURANÁ ŽELEZOBETONU – CO KRYT

POZNÁMKA 1:

STÁVAJÍCÍ SKLADBY NEOVĚŘENY. NEBYLY PROVÁDĚNY SONDY DESTRUKTIVNÍHO CHARAKTERU.

POZNÁMKA 2:

V CELÉ PLOŠE BUDE DEMONTOVÁN MOBILIÁŘ.

POZNÁMKA 3:

SKUTEČNÁ HLOUBKA ULOŽENÍ INŽ. SÍTÍ BUDE PROVĚŘENA PŘED ZAČÁTKEM VÝKOPOVÝCH PRACÍ
ZÁKRES SÍTÍ JE POUZE ORIENTAČNÍ A JE PŘEVZAT Z VYJÁDRĚNÍ SPRÁVCŮ SÍTÍ.
PŘED ZAHÁJENÍM VÝKOPOVÝCH PRACÍ JE NUTNO NECHAT VYTÝČIT SKUTEČNÝ PRŮBĚH TRASY.

ARCHITEKT	PROJEKTANT	PROJEKTANT	ZODP.PROJEKTANT	Architektonické studio Záhumní 1358/30C 742 21 Kopřivnice tel.: +420 556 811 850
Doc.Ing.arch.Kamil Mrva,Ph.D.		Ing.Jaroslav Holub	Doc.Ing.arch.Kamil Mrva,Ph.D.	

INVESTOR:	MĚSTO KOPŘIVNICE			
MÍSTO:	k.ú. KOPŘIVNICE			
AKCE: STAVEBNÍ ÚPRAVY–VÝMĚNA POVRCHU CHODNÍKOVÝCH TĚLES KOPŘIVNICE		FORMÁT	2xA4	
		DATUM	05/2024	
		STUPEŇ	DSP	
		REVIZE	11.03.2025	
		MĚŘITKO	1:150	
DRUH STAVBY: STAVEBNÍ ÚPRAVY		PROJEKT: SO 03	Č.PŘÍLOHY D2	Č.PARÉ
PŘÍLOHA: BOURANÉ PLOCHY				