



ŘEZ 1-1

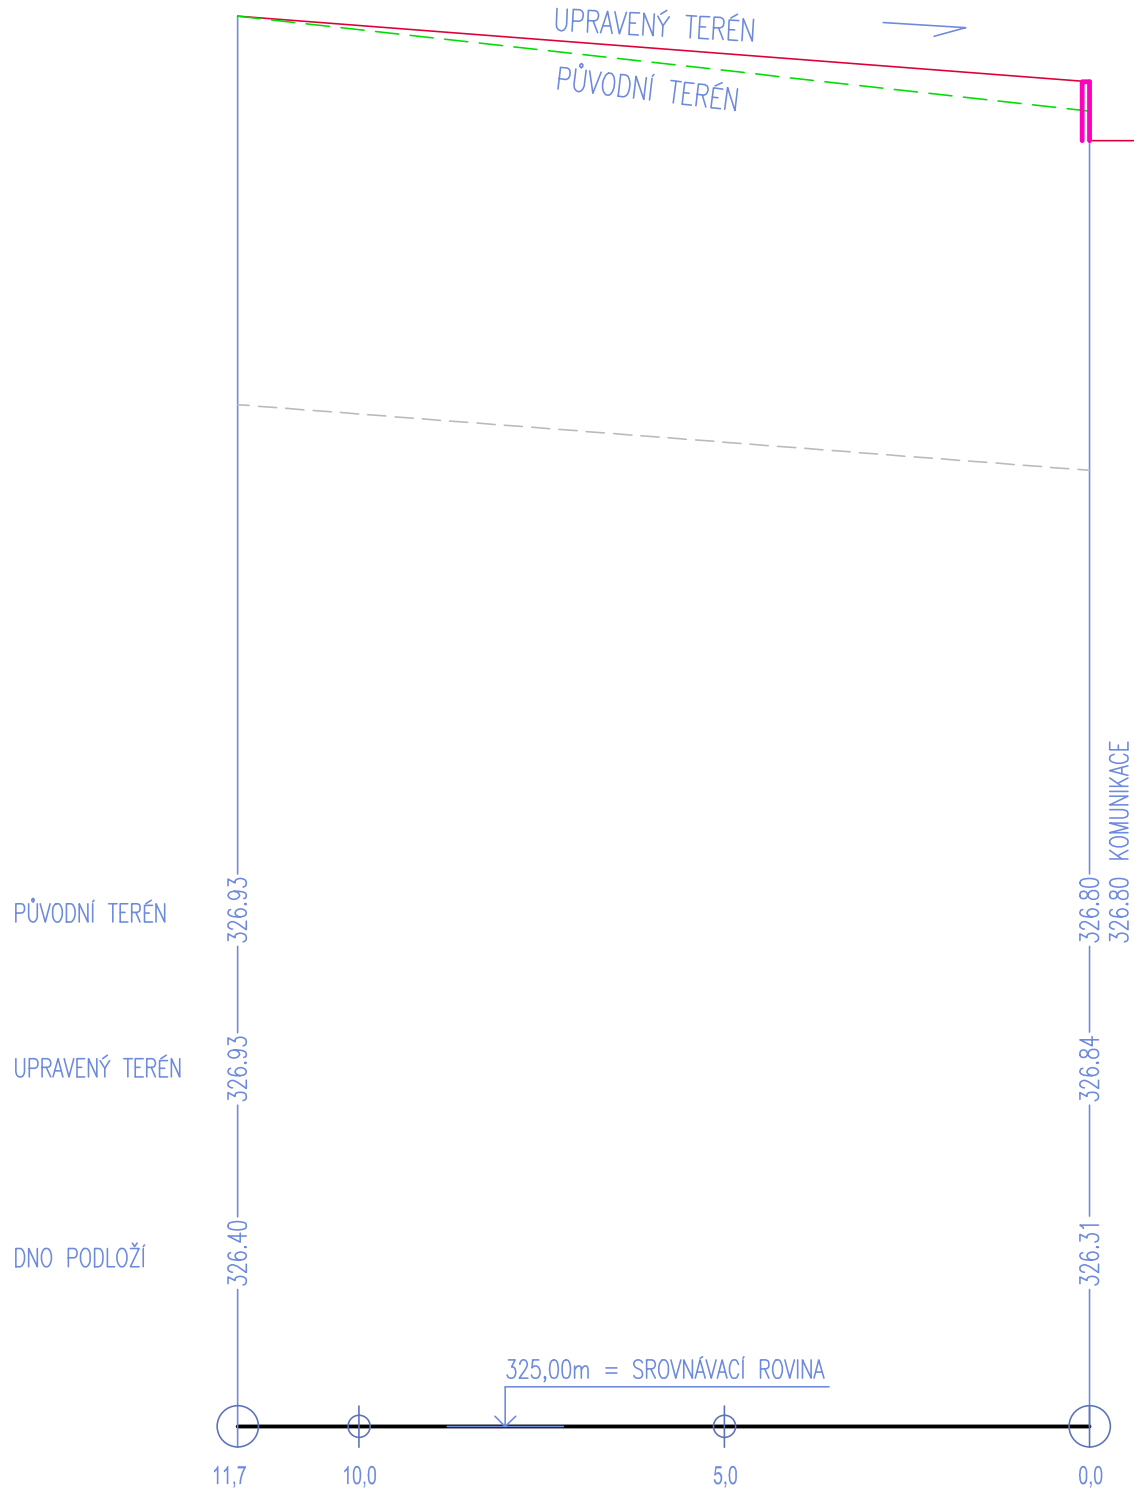

0,95%	11 660
	SKLADBA I

ŘEZ 2-2

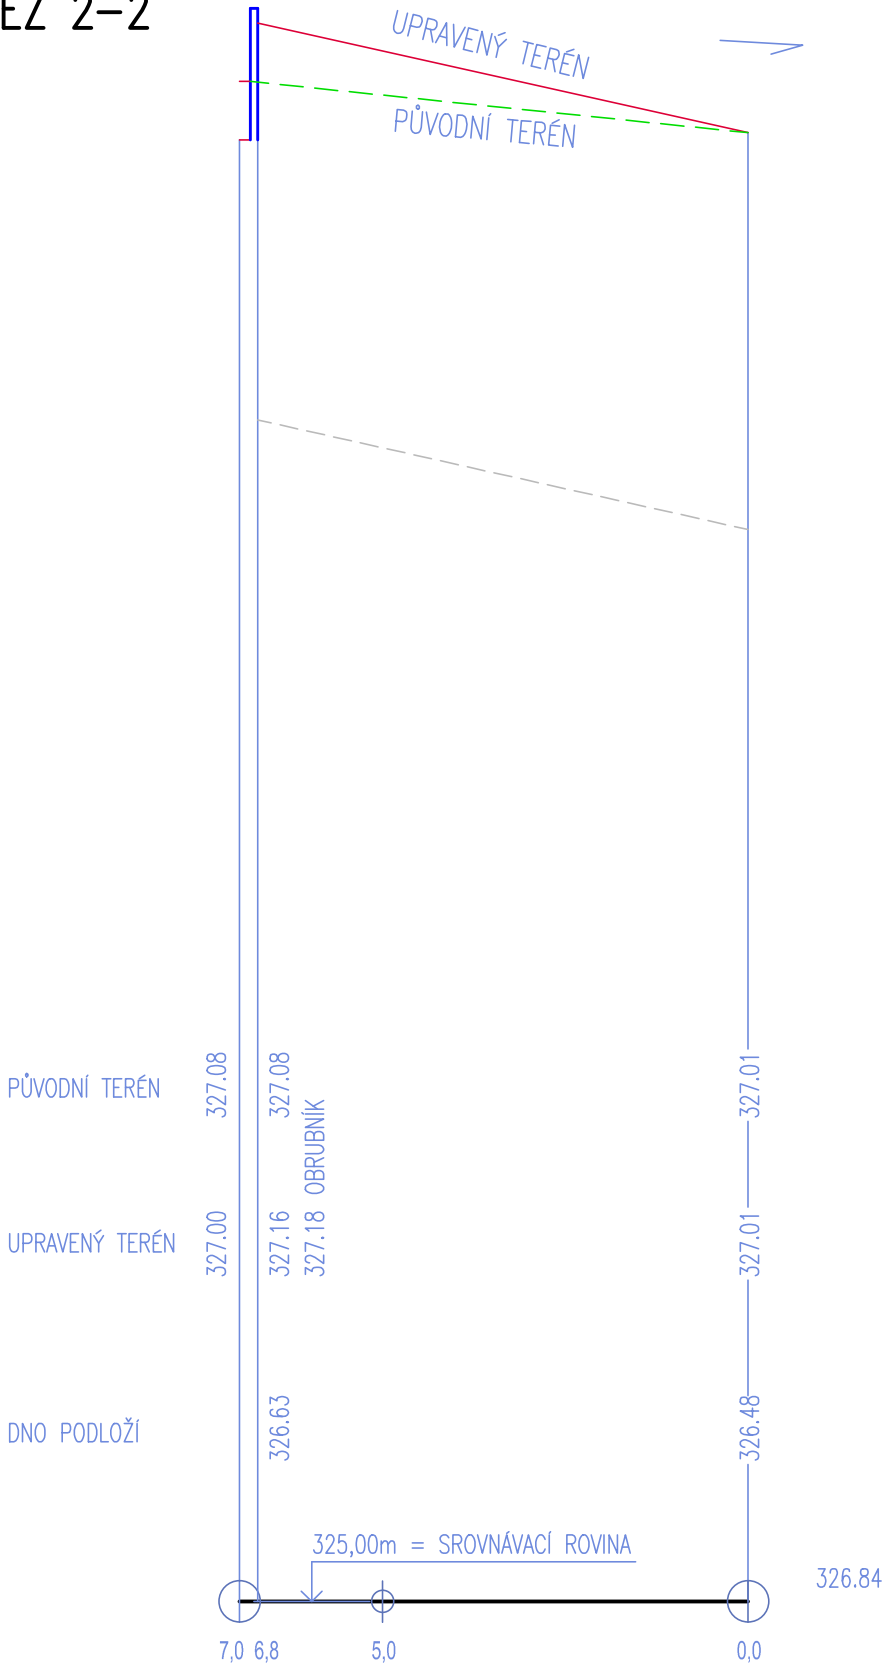


0,95%	6 960
	SKLADBA I

LEGENDA:

- UPRAVENÝ TERÉN
- PŮVODNÍ TERÉN
- DNO PODLOŽÍ
- SILNIČNÍ OBRUBNÍK
- CHODNÍKOVÝ OBRUBNÍK

MĚŘÍTKO:

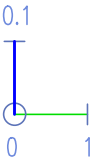

ARCHITEKT	PROJEKTANT	PROJEKTANT	ZODP.PROJEKTANT	Architektonické studio Záhumnenní 1358/30C 742 21 Koprivnice tel.: +420 556 811 858
Ing.arch.Kamil Mrva		Ing.Jaroslav Holub	Ing.arch.Kamil Mrva	

INVESTOR:	MĚSTO KOPŘIVNICE		
MÍSTO:	k.ú. KOPŘIVNICE		
AKCE:		FORMÁT	3xA4
STAVEBNÍ ÚPRAVY–VÝMĚNA POVRCHU CHODNÍKOVÝCH TĚLES KOPŘIVNICE		DATUM	07/2024
		STUPEŇ	DPS
		MĚŘÍTKO	1:100
DRUH STAVBY: STAVEBNÍ ÚPRAVY	PROJEKT: SO 01	Č.PŘÍLOHY	Č.PARÉ
PŘÍLOHA: ŘEZY		D4	