



ŘEZ 3-3

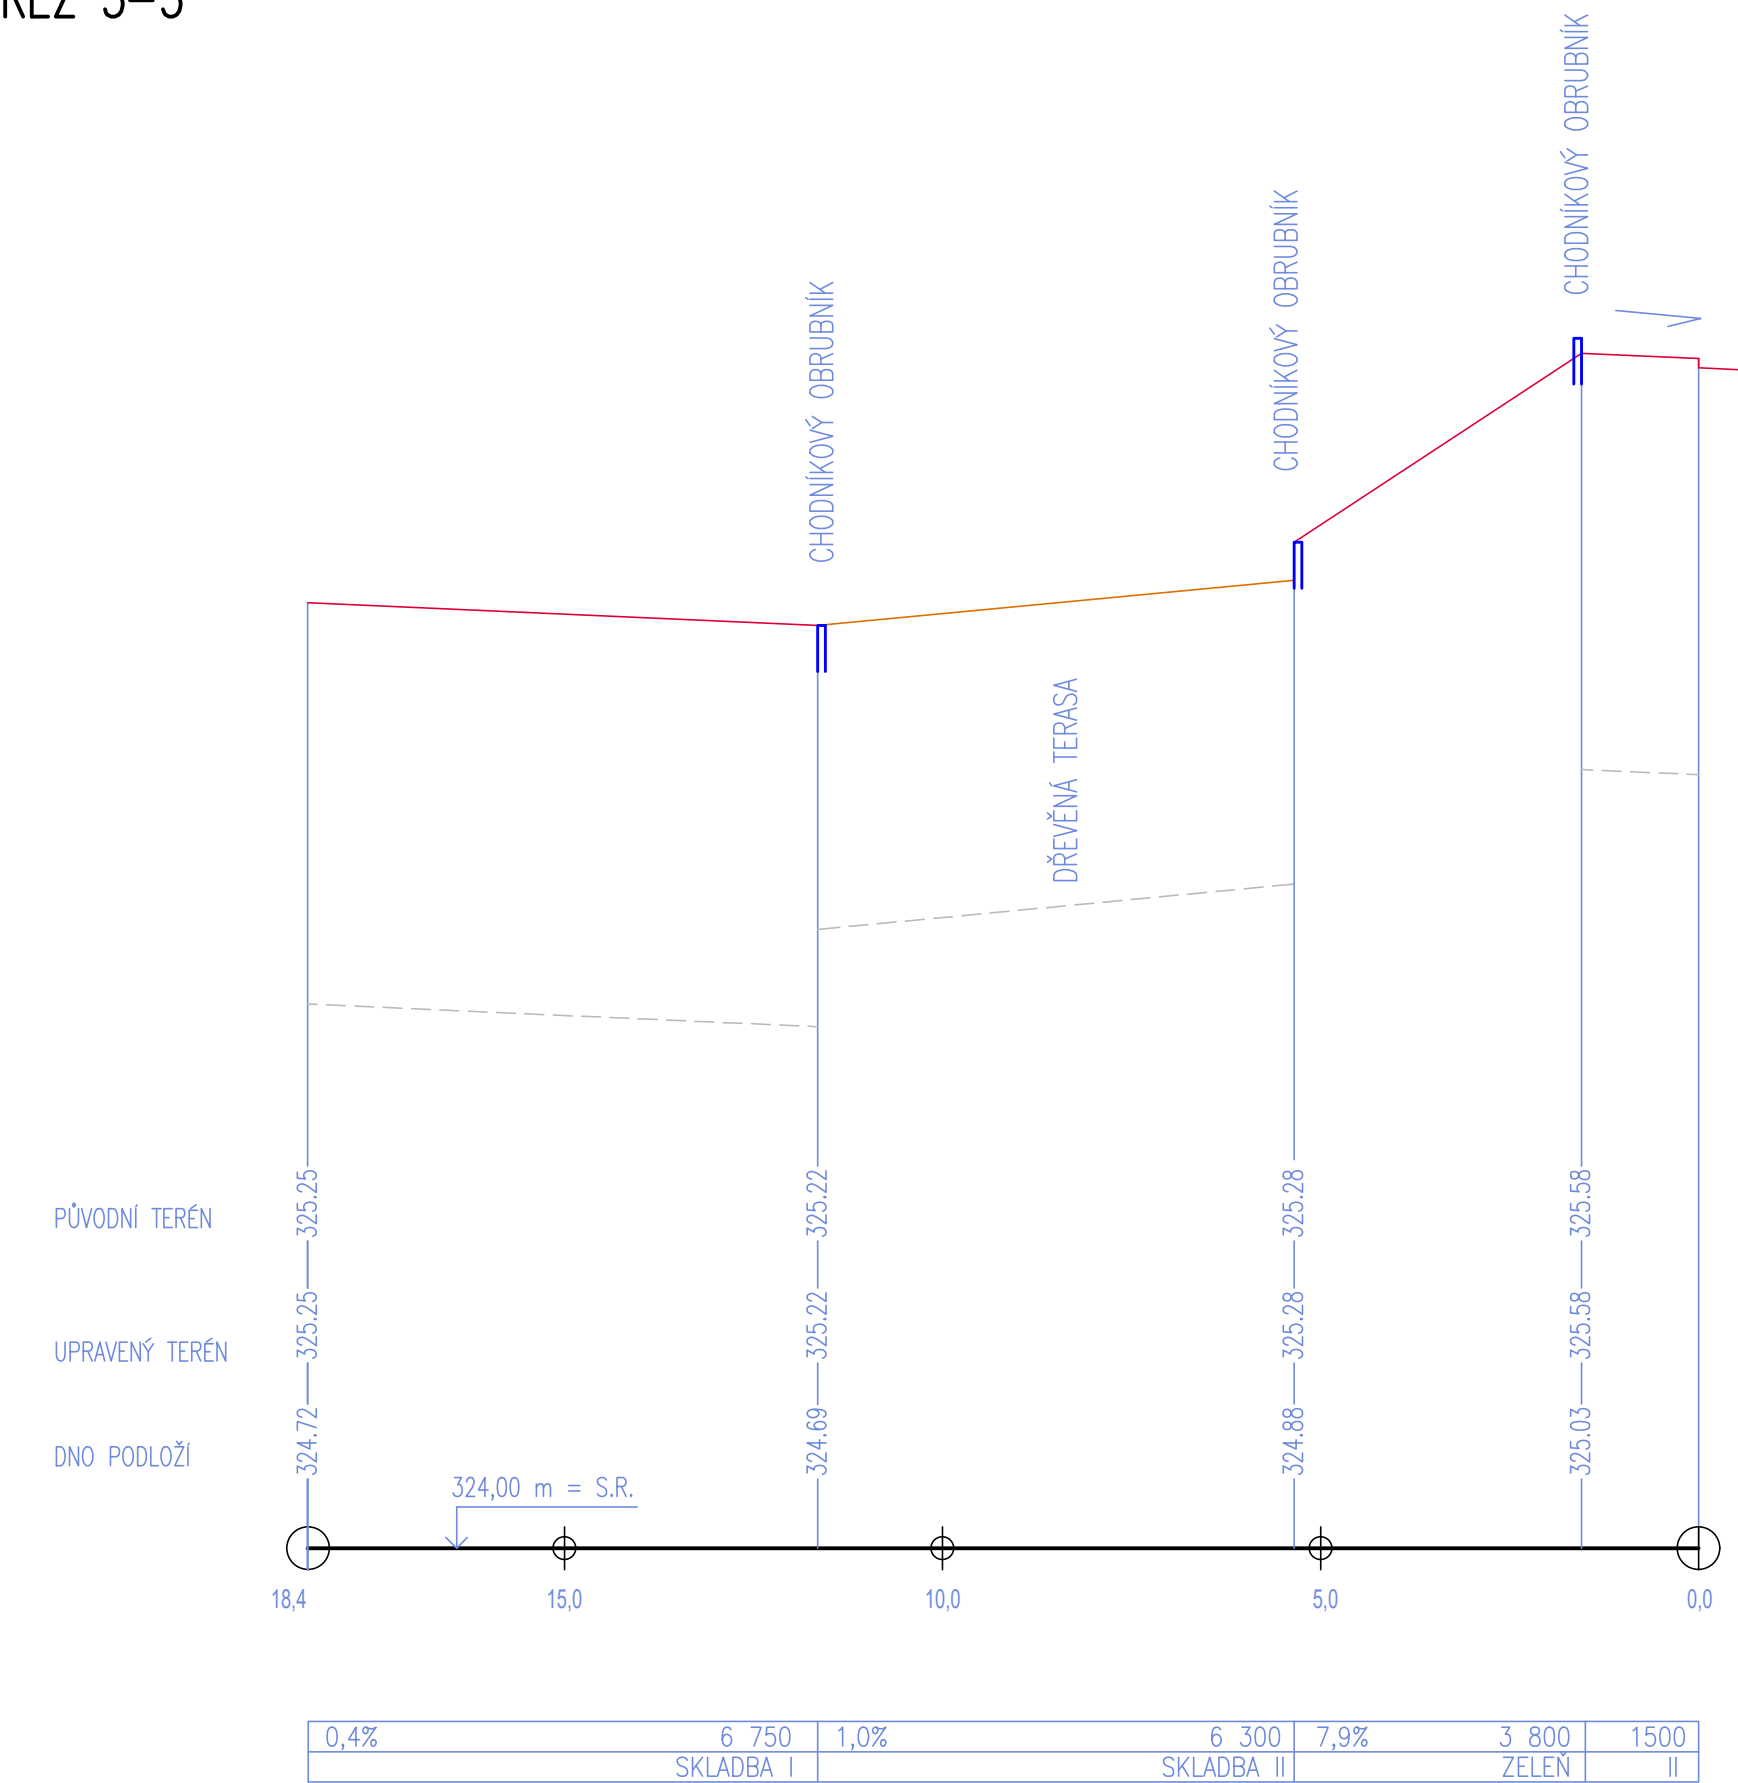

LEGENDA:

- UPRAVENÝ TERÉN
- PŮVODNÍ TERÉN
- DNO PODLOŽÍ
- SILNIČNÍ OBRUBNÍK
- CHODNÍKOVÝ OBRUBNÍK

MĚŘÍTKO:

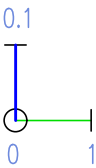

ARCHITEKT	PROJEKTANT	PROJEKTANT	ZODP.PROJEKTANT	Architektonické studio
Ing.arch.Kamil Mrva		Ing.Jaroslav Holub	Ing.arch.Kamil Mrva	Záhumní 1358/30C
				742 21 Koprivnice
				tel.: +420 556 811 858

INVESTOR:	MĚSTO KOPŘIVNICE		
MÍSTO:	k.ú. KOPŘIVNICE		
AKCE: STAVEBNÍ ÚPRAVY-VÝMĚNA POVRCHU CHODNÍKOVÝCH TĚLES KOPŘIVNICE		FORMÁT	2xA4
		DATUM	07/2024
		STUPEŇ	DPS
		MĚŘÍTKO	1:100
DRUH STAVBY: STAVEBNÍ ÚPRAVY		PROJEKT: SO 03	Č.PŘÍLOHY
PŘÍLOHA: ŘEZY			Č.PARÉ
			D6