


ŘEZ 3-3

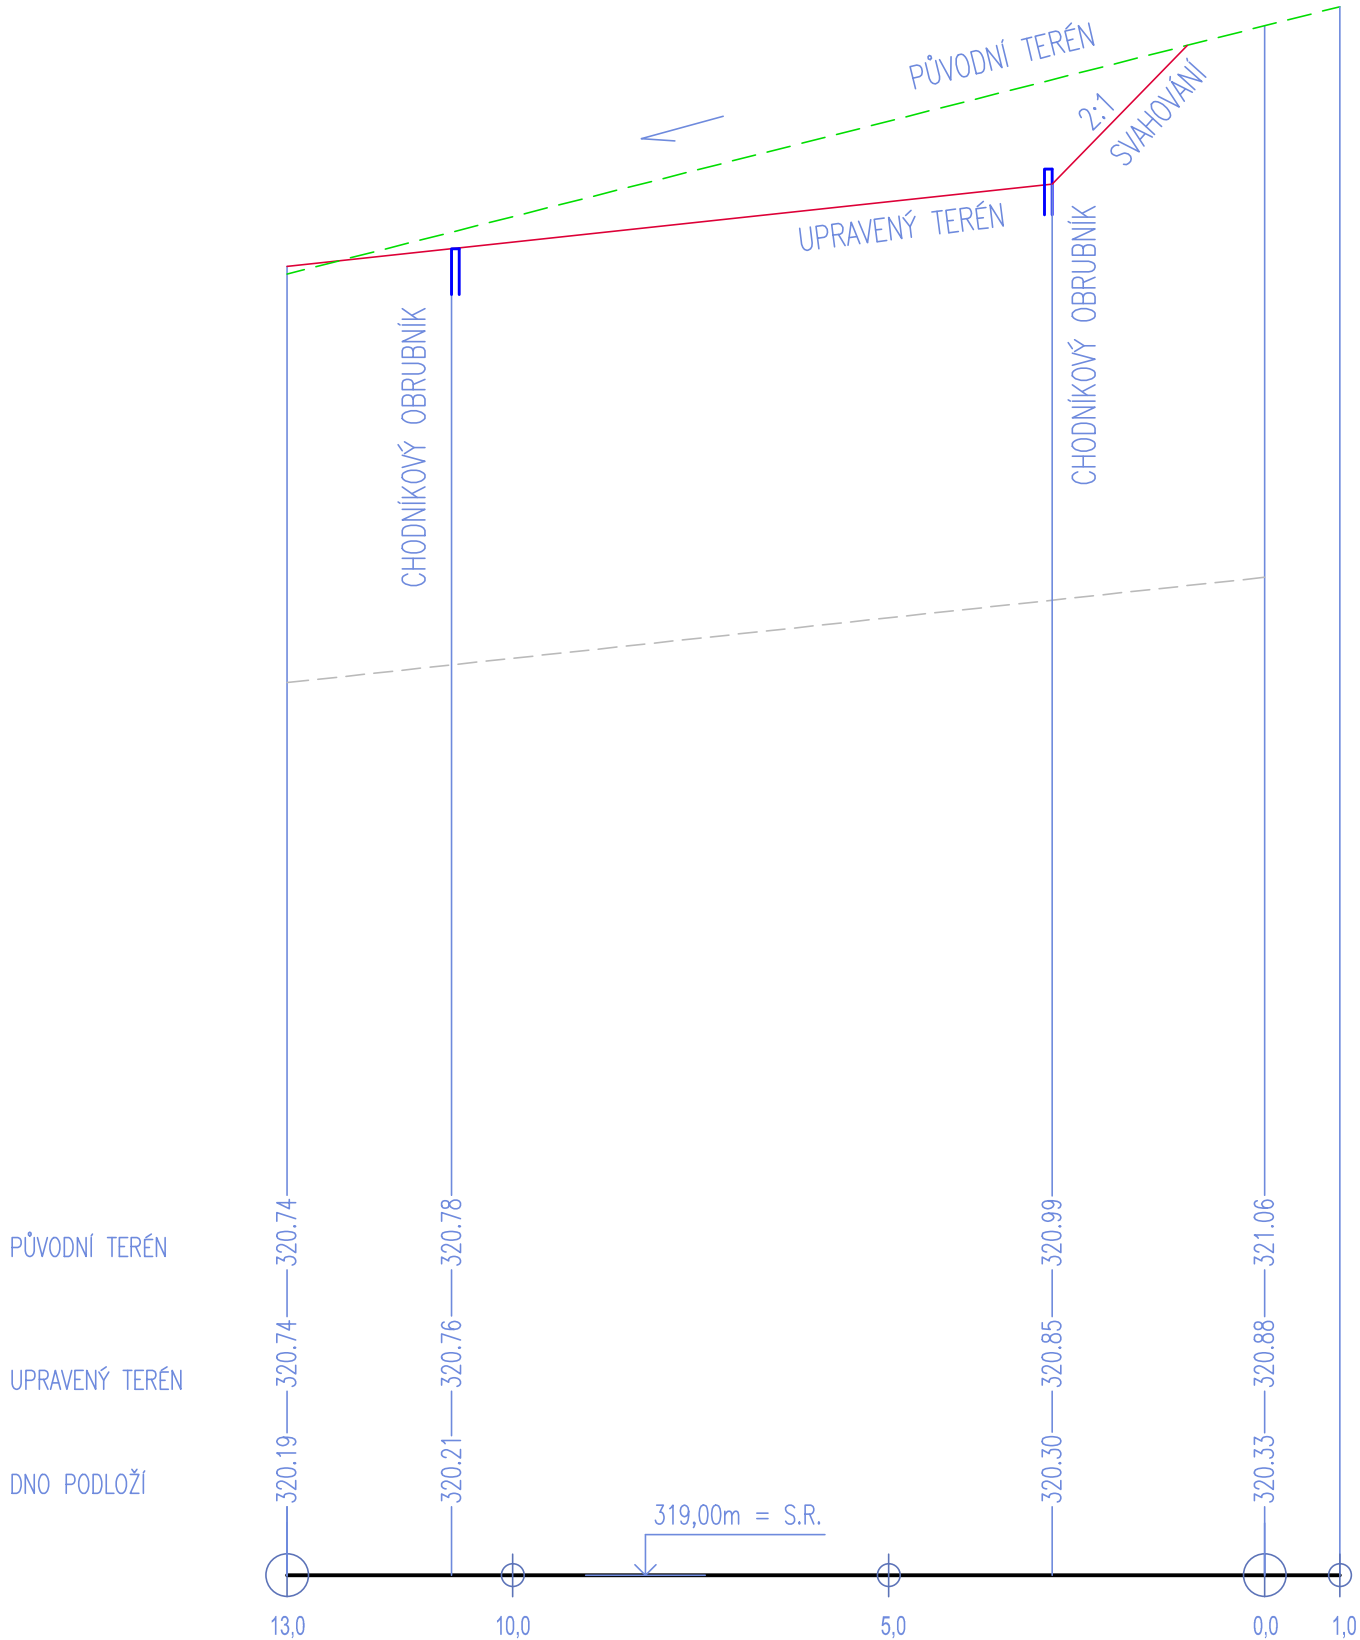

PŮVODNÍ TERÉN

UPRAVENÝ TERÉN


DNO PODLOŽÍ

1,1%	13 000
	SKLADBA II

LEGENDA:

- UPRAVENÝ TERÉN
- PŮVODNÍ TERÉN
- DNO PODLOŽÍ
- SILNIČNÍ OBRUBNÍK
- CHODNÍKOVÝ OBRUBNÍK

MĚŘÍTKO:

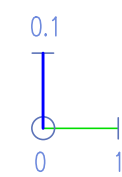

ARCHITEKT	PROJEKTANT	PROJEKTANT	ZODP.PROJEKTANT	Architektonické studio Záhumenní 1358/30C 742 21 Kopřivnice tel.: +420 556 811 858
Ing.arch.Kamil Mrva		Ing.Jaroslav Holub	Ing.arch.Kamil Mrva	

INVESTOR:	MĚSTO KOPŘIVNICE			
MÍSTO:	k.ú. KOPŘIVNICE			
AKCE: STAVEBNÍ ÚPRAVY-VÝMĚNA POVRCHU CHODNÍKOVÝCH TĚLES KOPŘIVNICE		FORMÁT	2xA4	
		DATUM	07/2024	
		STUPEŇ	DPS	
		MĚŘÍTKO	1:100	
DRUH STAVBY: STAVEBNÍ ÚPRAVY		PROJEKT: SO 02	Č.PŘÍLOHY	Č.PARÉ
PŘÍLOHA: ŘEZY			D6	