


ŘEZ 2-2

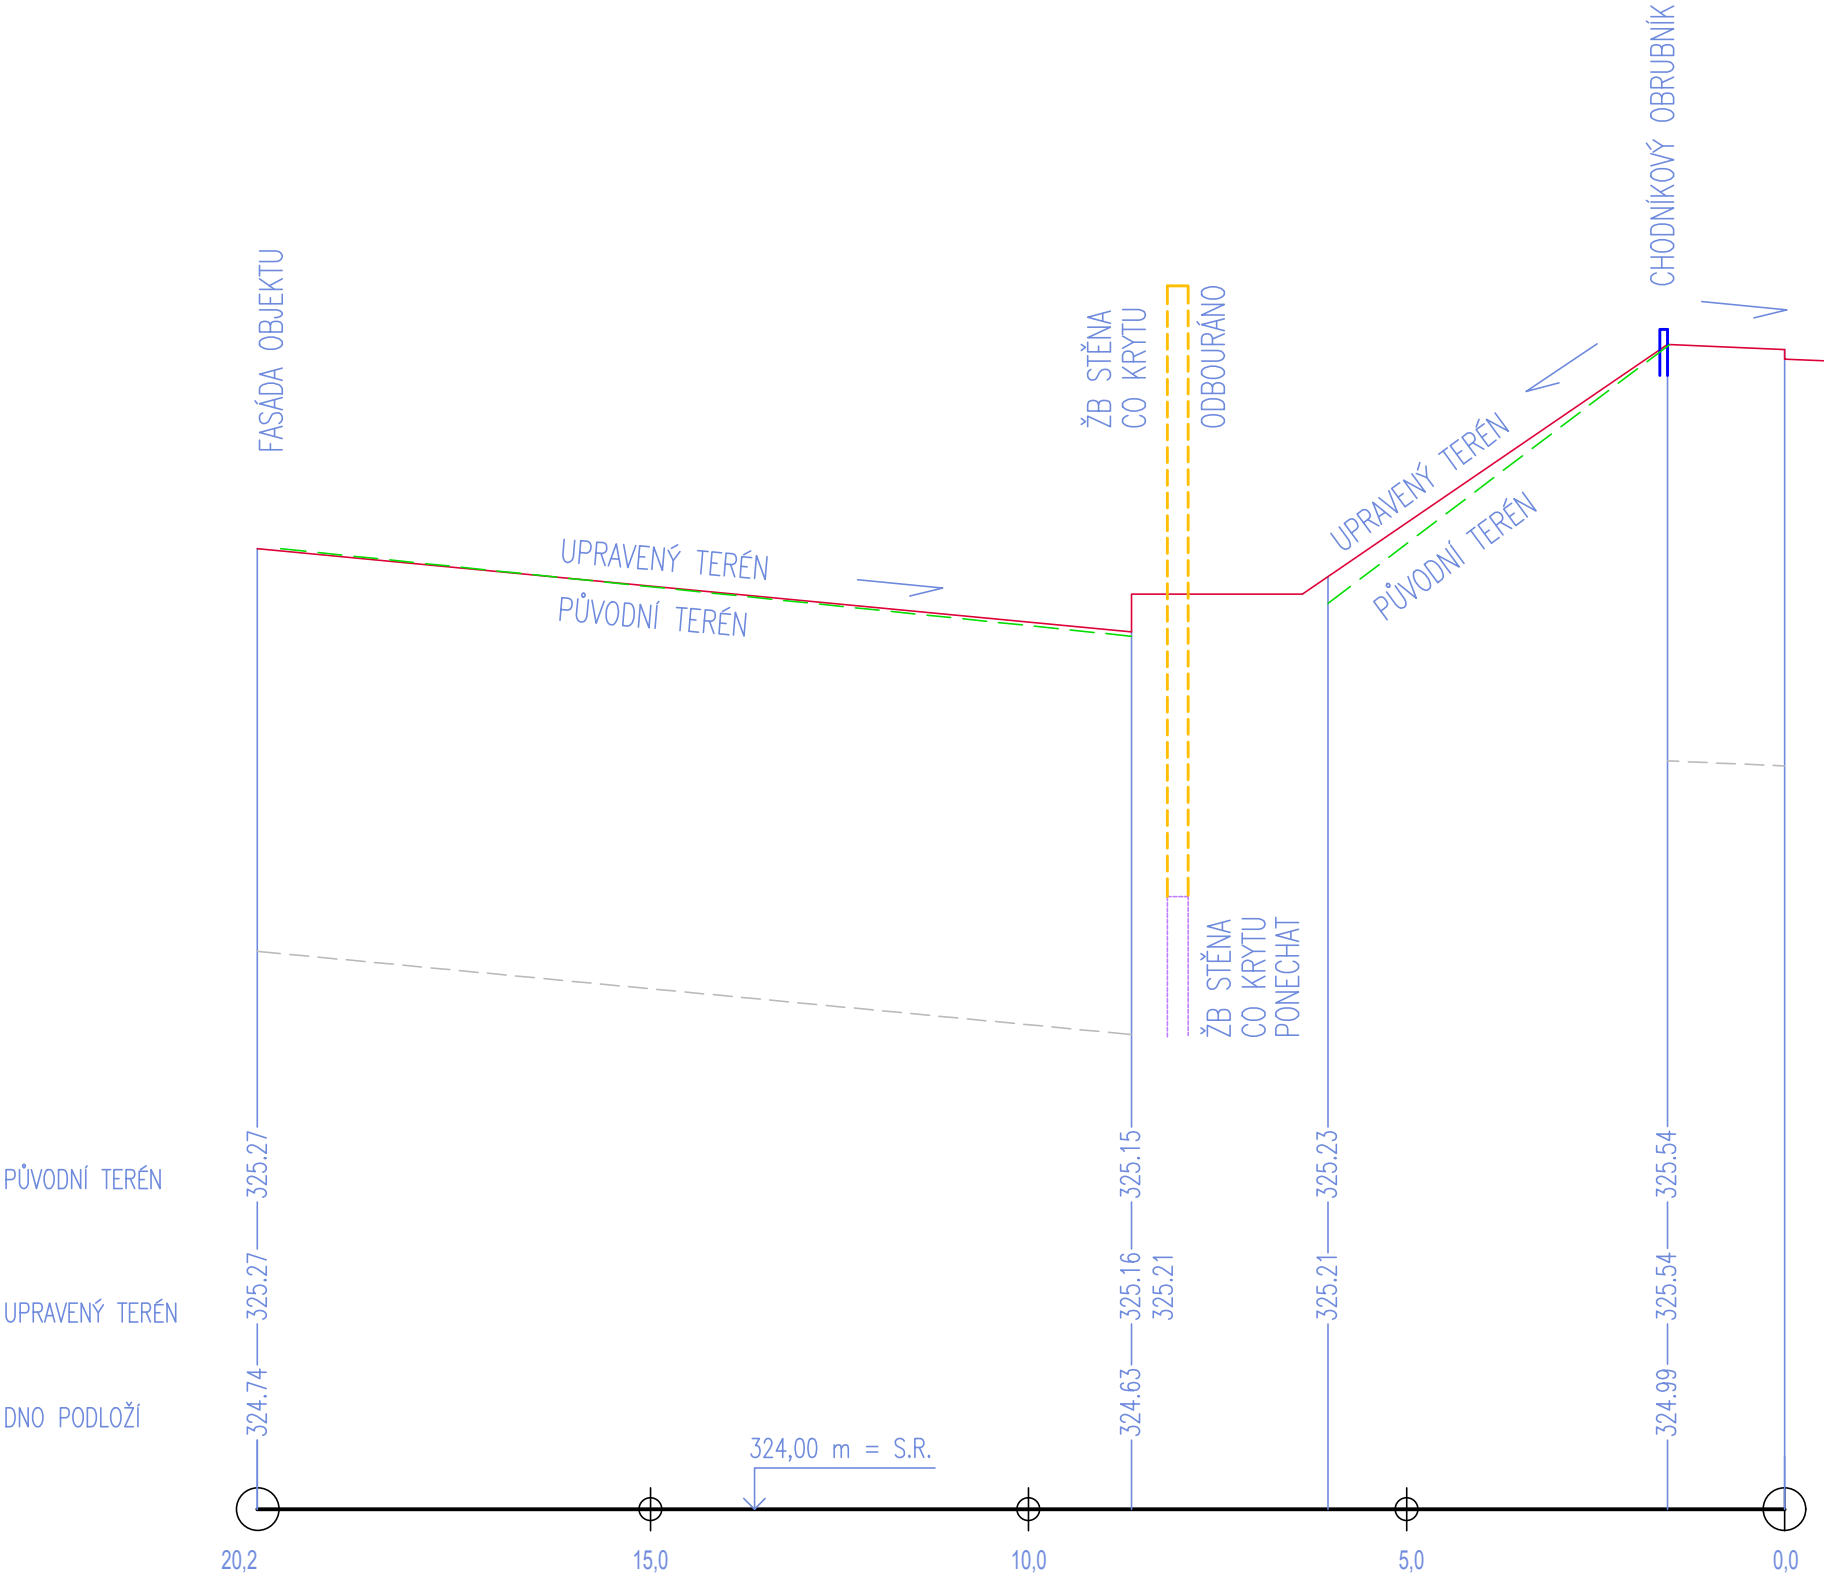

PŮVODNÍ TERÉN

UPRAVENÝ TERÉN


DNO PODLOŽÍ

1,0%	11 560	2 600	7,6%	4 490	1500
	SKLADBA I	ZELEN		ZELEN	II

LEGENDA:

- UPRAVENÝ TERÉN
- PŮVODNÍ TERÉN
- DNO PODLOŽÍ
- SILNIČNÍ OBRUBNÍK
- CHODNÍKOVÝ OBRUBNÍK
- BOURANÉ KONSTRUKCE
- ZACHOVANÉ KONSTRUKCE

MĚŘÍTKO:

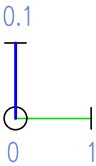

ARCHITEKT	PROJEKTANT	PROJEKTANT	ZODP.PROJEKTANT	Architektonické studio
Ing.arch.Kamil Mrva		Ing.Jaroslav Holub	Ing.arch.Kamil Mrva	Záhumní 1358/30C
				742 21 Kopřivnice
				tel.: +420 556 811 858

INVESTOR:	MĚSTO KOPŘIVNICE		
MÍSTO:	k.ú. KOPŘIVNICE		
AKCE:		FORMÁT	2xA4
STAVEBNÍ ÚPRAVY-VÝMĚNA POVRCHU CHODNÍKOVÝCH TĚLES KOPŘIVNICE		DATUM	07/2024
		STUPEŇ	DPS
		MĚŘÍTKO	1:100
DRUH STAVBY: STAVEBNÍ ÚPRAVY		PROJEKT: SO 03	Č.PŘÍLOHY
PŘÍLOHA: ŘEZY			Č.PARÉ
			D5