


Pohled jihozápadní

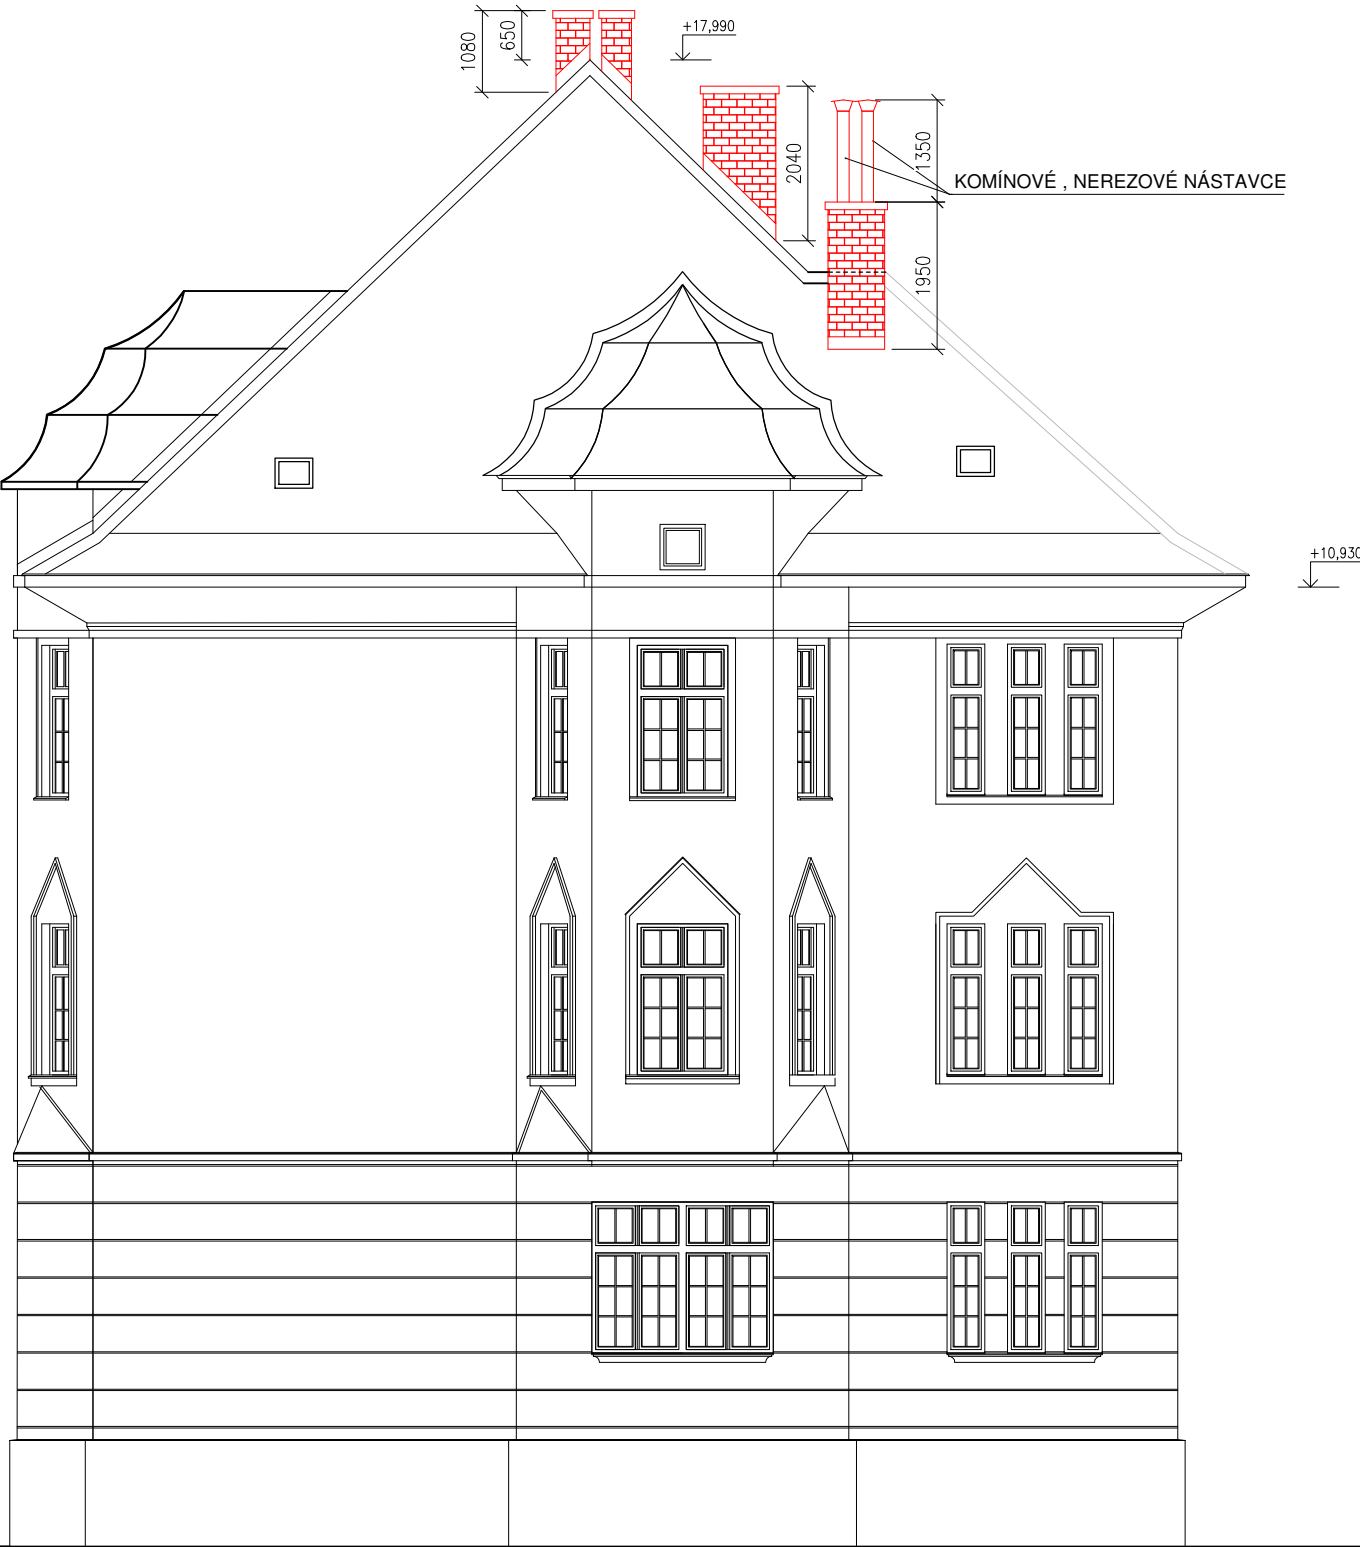

Pohled severovýchodní



VYPRACOVAL	VEDOUČÍ PROJEKTANT	ZODP.PROJEKTANT	CONSTRUCTUS s.r.o. constructio & sanatio Raškovice 285, 739 04 Raškovice www.constructus.cz IČ: 26847779, DIČ: CZ 26847779	
ING. VÁCLAV JURGA	ING. VÁCLAV JURGA	ING.BLANKA KŘÍŽKOVÁ		
STAVEBNÍK	MĚSTO KOPŘIVNICE, ŠTEFÁNIKOVA 1163/12, 742 21 KOPŘIVNICE		FORMÁT	02 A4
MÍSTO	KOPŘIVNICE, SOKOLOVSKÁ 393		DATUM	02/2025
AKCE	OPRAVA STŘECHY NA BUDOVĚ NA ULICI SOKOLOVSKÁ Č.P. 393		STUPEŇ	DPS
PŘÍLOHA	POHLEDY JZ A SV (ŠTÍTOVÉ)		ČÍSLO ZAKÁZKY	12/2024
			MĚŘÍTKO	PŘÍLOHA Č.
			1:100	D.1.1.6