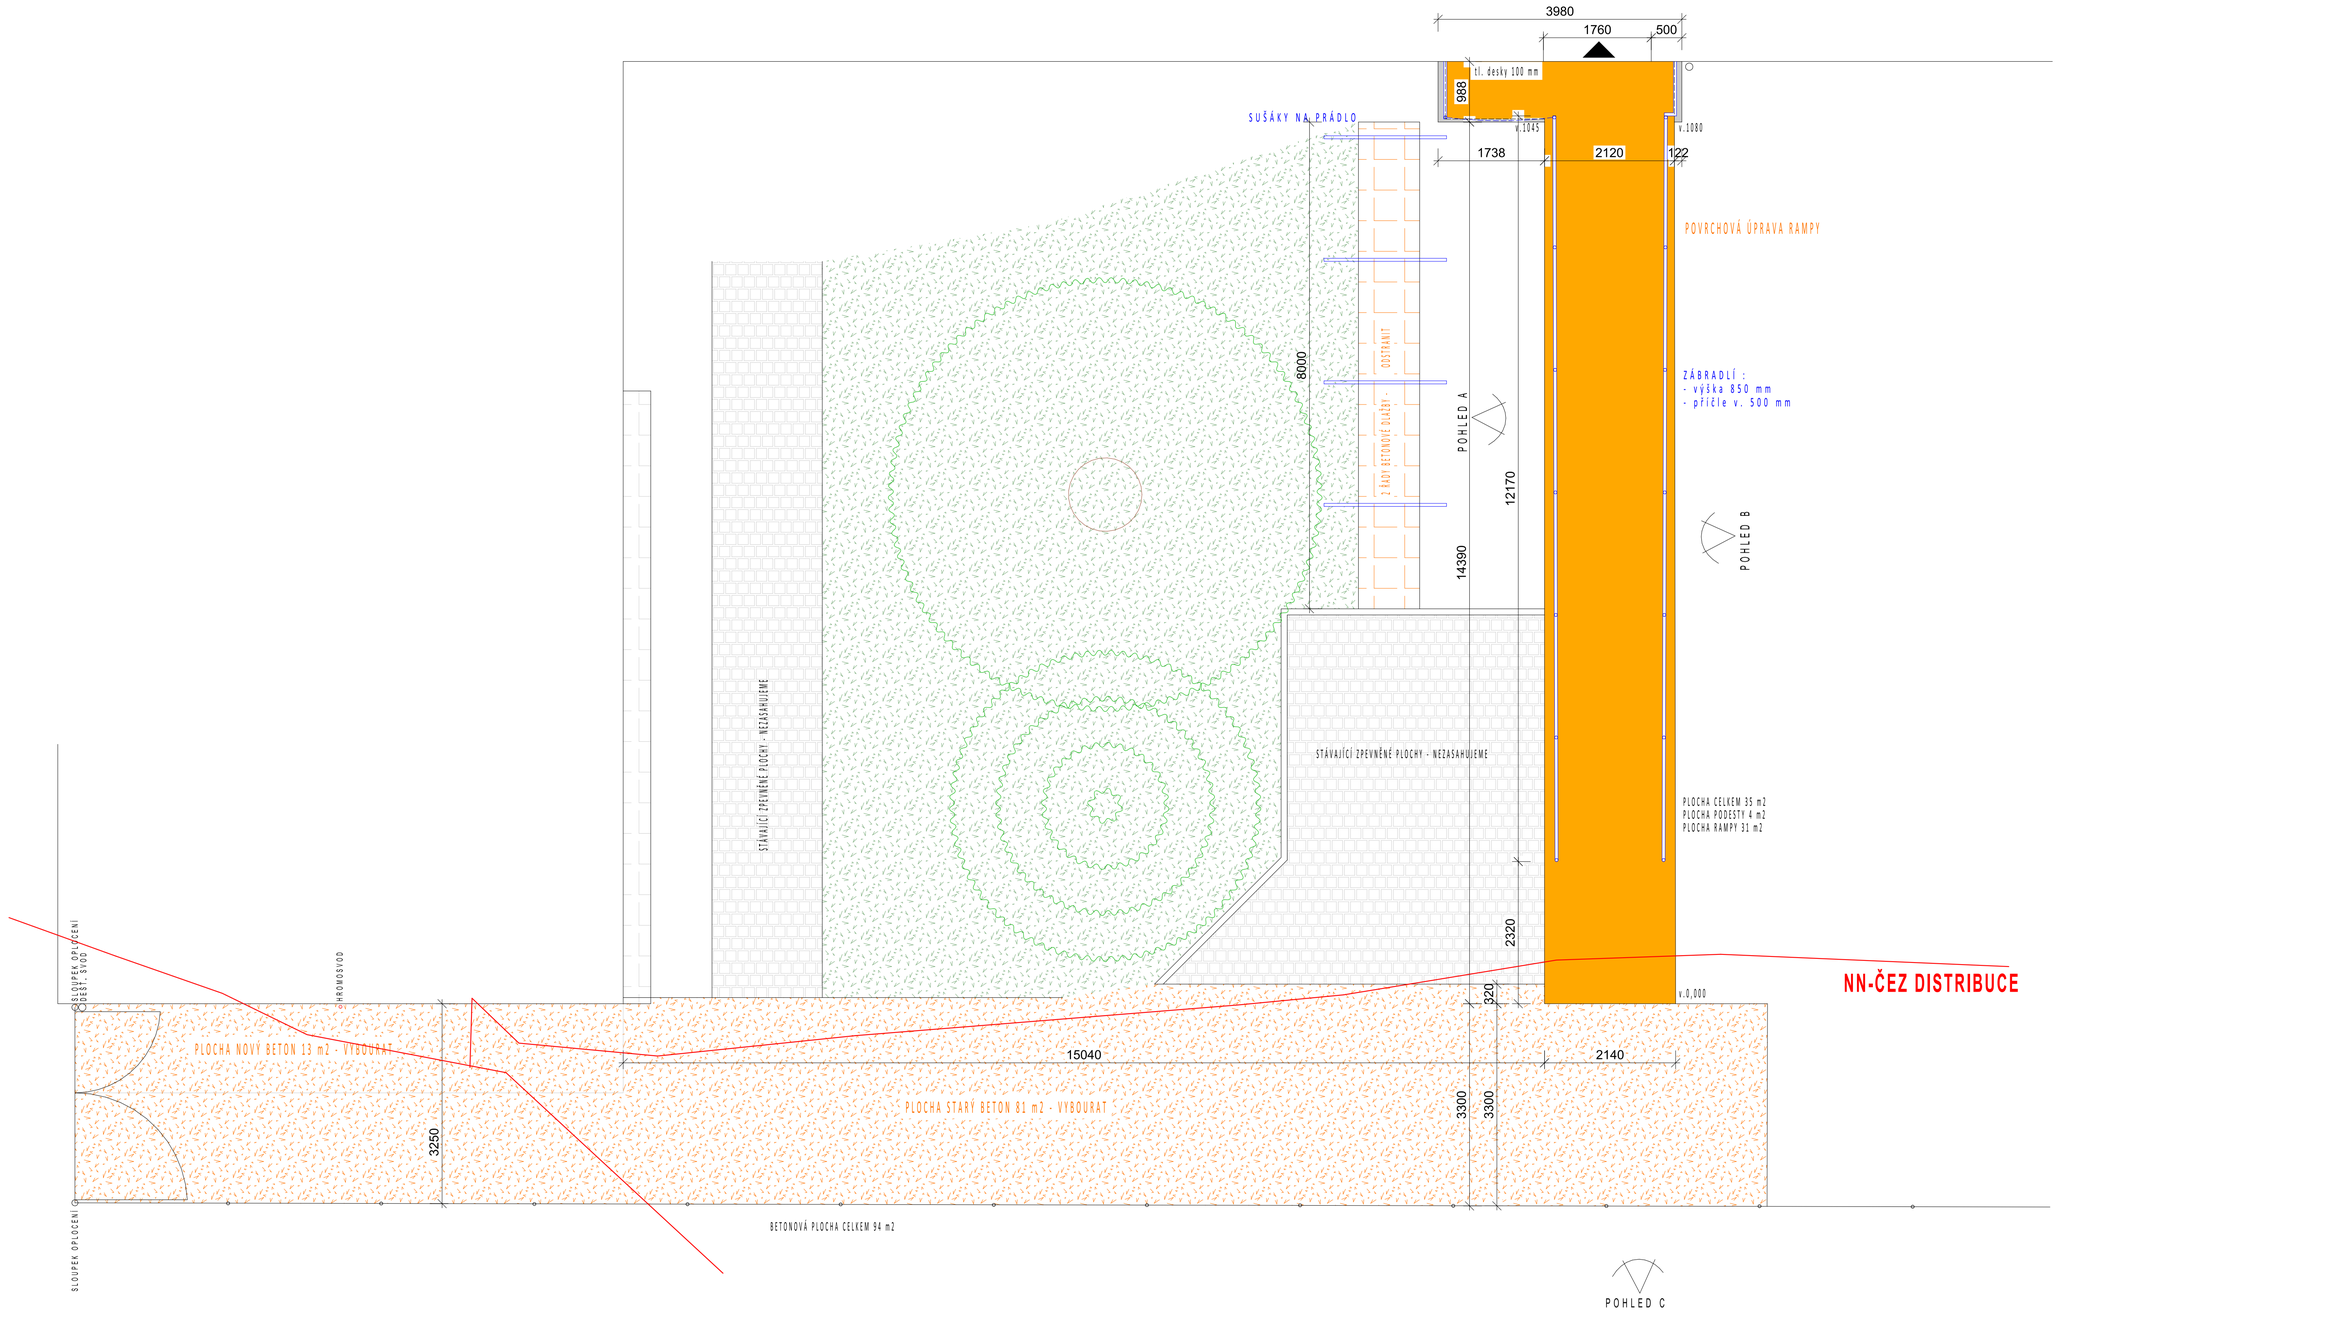

ZODP. PROJEKTANT	Ing. Radek Himlar	
RADEK HIMLAR	IČ : 73267902	
	mobil : 777716610 email : radekhimlar@hatelier.cz	
STUPEŇ	Město Kopřivnice - Městský úřad Kopřivnice, Štefánikova 1163/12, 742 21 Kopřivnice	
Moravskoslezský	Kopřivnice	1965
STAVBA	OPRAVA RAMPY A PŘÍCHOZÍ ZPEVNĚNÉ PLOCHY U OBJEKTU č.p. 650/11	STUPEŇ PRO DOKUMENTACE: PD PRO PROVÁDĚNÍ
OBJEKT	SO 01 RAMPA + SO 02 ZPEVNĚNÁ PLOCHA	DATUM ZPRACOVÁNÍ: 02/2025
NÁZEV VÝKRESU	PŮDORYS - BOURACÍ PRÁCE	MĚŘÍTKO: 1:50 / ČÍSLO VÝKRESU: D.5