


SITUACE ŠIRŠÍCH VZTAHŮ

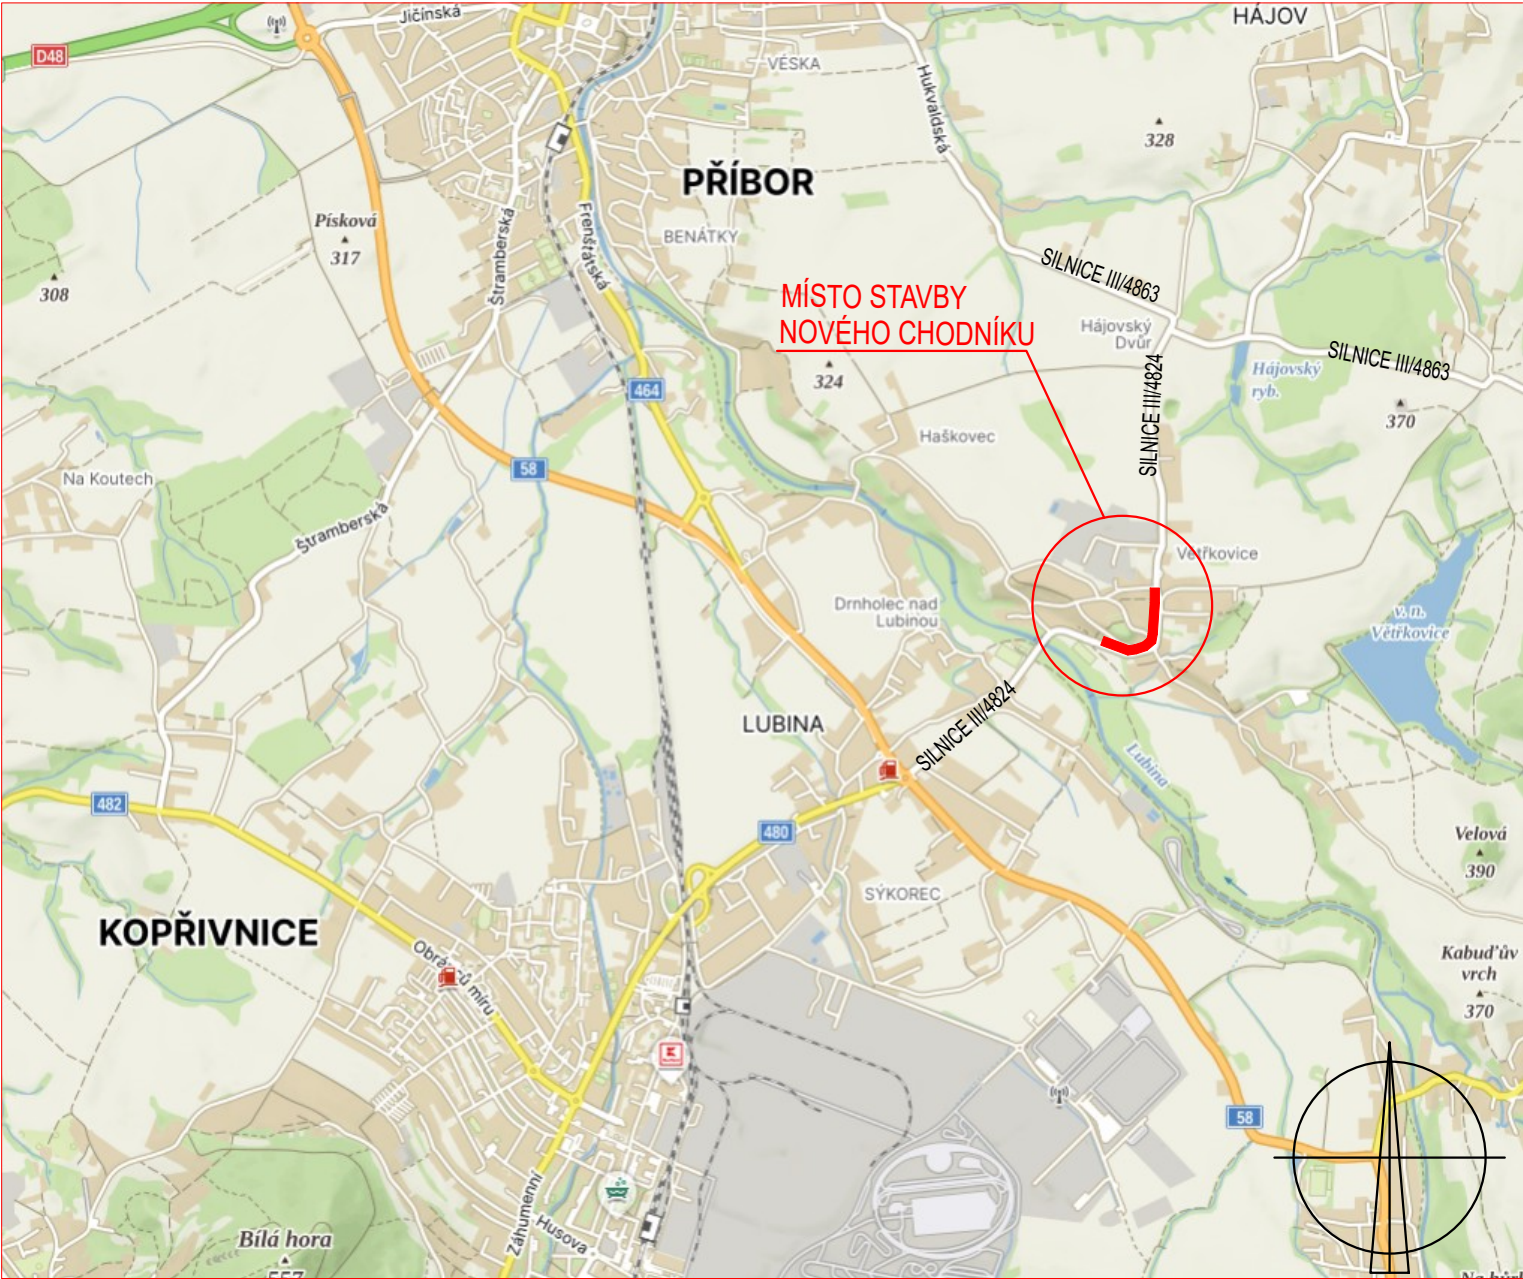

SOUŘADNICOVÝ SYSTÉM: JTSK
VÝŠKOVÝ SYSTÉM: Balt p.v.
POLOHA STÁVAJÍCÍCH INŽENÝRSKÝCH SÍTÍ JE INFORMATIVNÍ

VYPRACOVAL:	ZODP.PROJEKT.	KRESLIL:	VED.PROJEKCE	NELL PROJEKT s. r. o. Plesníkova 5559 760 05 Zlín		
Bc. Petr Jaroš	Ing. Karel Kuchař	Bc. Petr Jaroš	Zuzana Kuchařová			
KRAJ: Moravskoslezský		KAT. ÚZEMÍ: Větrkovice u Lubiny		FORMÁT	A4	
STAVEBNÍK: Město Kopřivnice				DATUM	7/2023	
AKCE: Chodník a autobusové zastávky v Lubině, Kopřivnici				STUPEŇ	DUSP A DPS	
				ZAKÁZK. ČÍSLO		
OBSAH: SITUACE ŠIRŠÍCH VZTAHŮ				MĚŘÍTKO: ---	ČÍSLO VÝKRESU C.1	