



SITUAČNÍ VÝKRES ŠIRŠÍCH VZTAHŮ

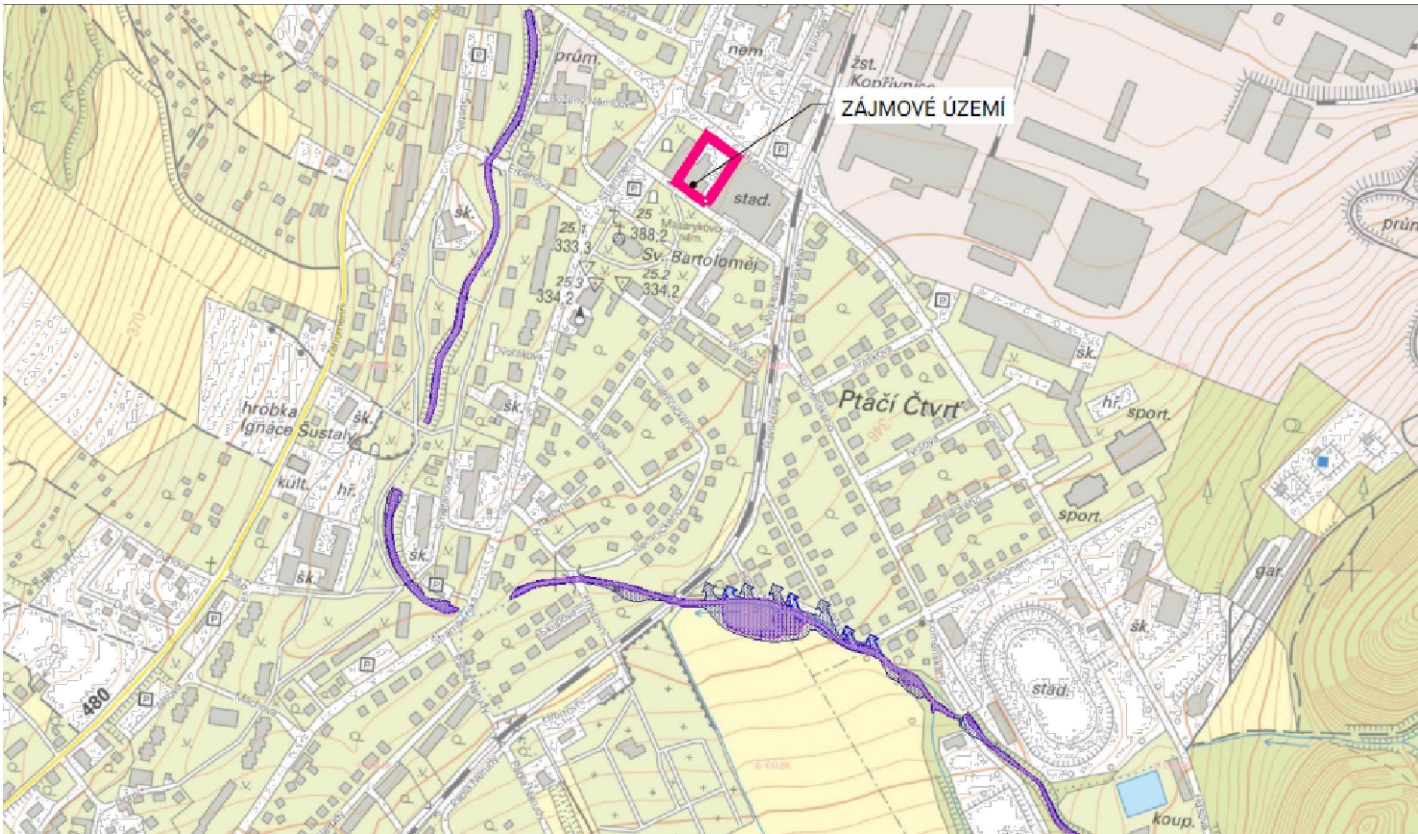


Řešené území ve vztahu k zájmům ochrany životního prostředí, záplavové území. (zdroj: <https://aopkcr.maps.arcgis.com>)

- Záplavová území pro Q5
- Záplavová území pro Q20
- Záplavová území pro Q100
- Aktivní zóny záplavových území

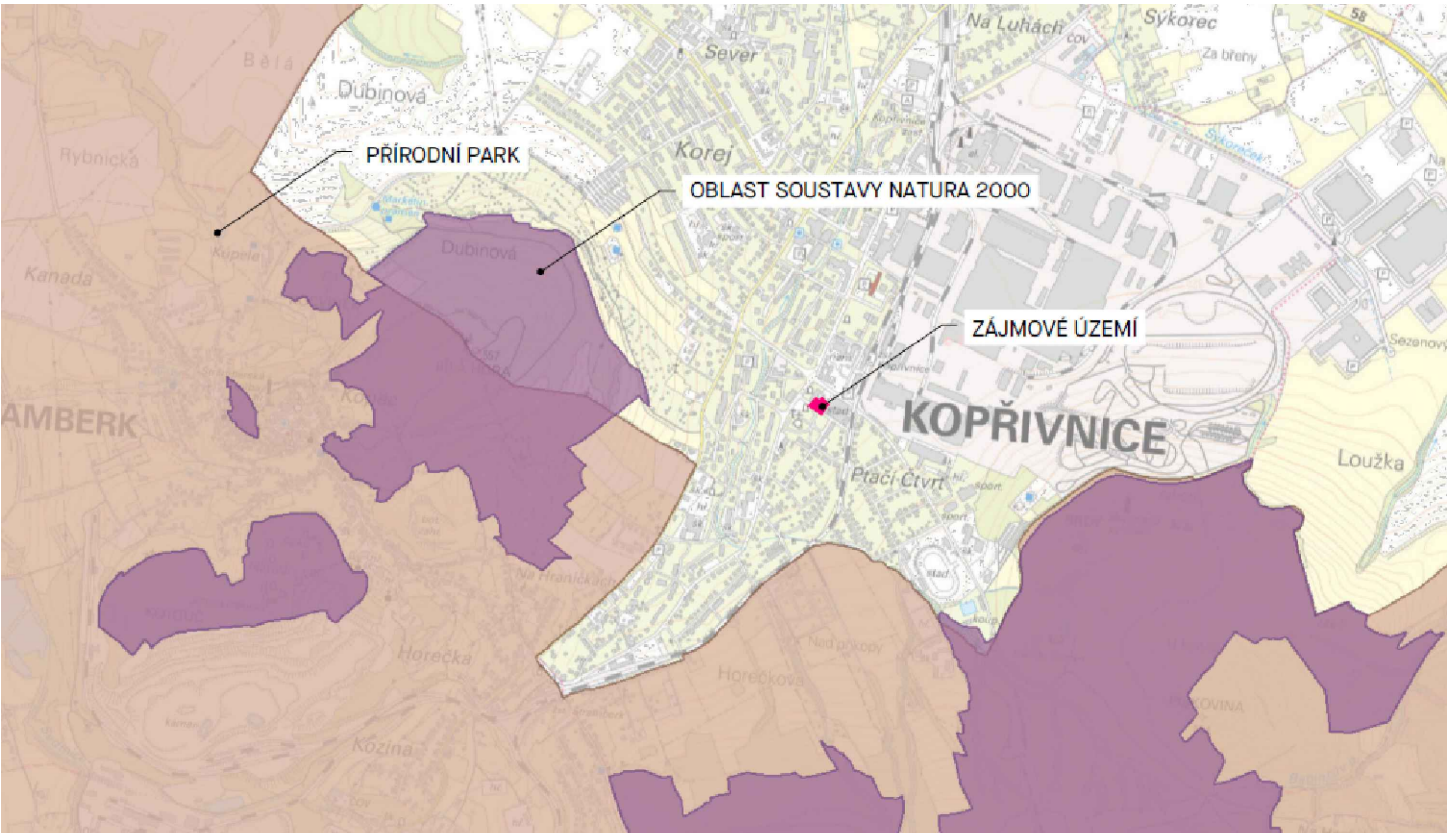

Řešené území ve vztahu k zájmům ochrany území. (zdroj: <https://aopkcr.maps.arcgis.com>)

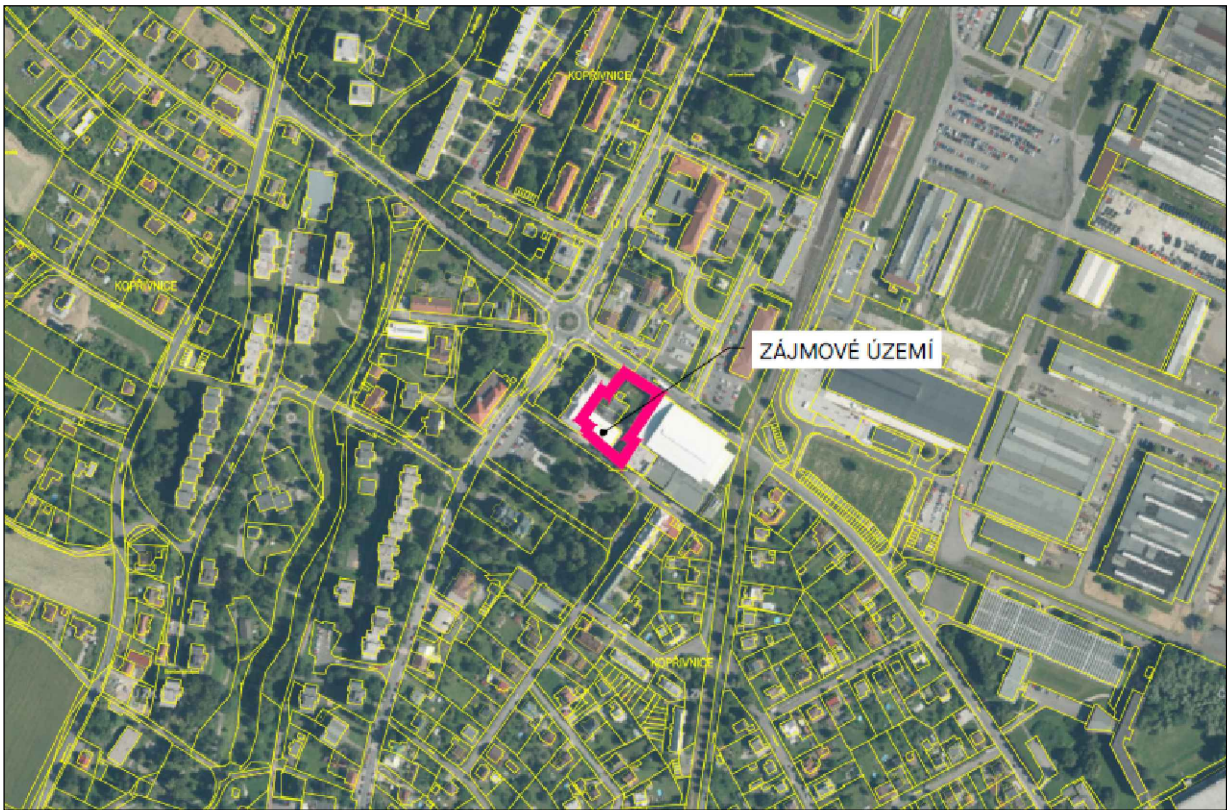

(<https://sgi-nahlizenidokn.cuzk.cz/marushka>)



LAPLAN


LAPLAN, a.s., Cejl 504/38, 602 00 Brno  
IČO: 292 01 691, [laplan.cz](http://laplan.cz)  
ID datové schránky: f9umfsq



0,000 = 333,67 m n. m. - B.p.v.

Rekonstrukce přístavby ZŠ Náměstí na byty

Název stavby					
k.ú. Kopřivnice, p.č. 1946, 1947/1, 1947/2, 1949, 1950/1, 1951, 1952 Husova 340/2, 742 21 Kopřivnice					
Místo					
Město Kopřivnice, Štefánikova 1163/12, 742 21 Kopřivnice					
Stavebník					
SO.01 - SO.09					
Stavební objekt					
C. Situační výkresy					
Část dokumentace					
povolení					
Stupeň dokumentace					
Situační výkres širších vztahů			420.00 x 297.00 mm		
Název výkresu			Měřítko	Formát	
C.1	00	02/2025	m	30_2411	
Číslo výkresu	Revize	Datum	Kótováno	Číslo zakázky	Sada

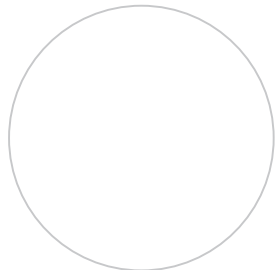

Ing. Marián Varjú  
Projektant HIP  
Ing. Ondřej Líner  
Vypracoval  
Ing. Marián Varjú  
Odpovědný projektant