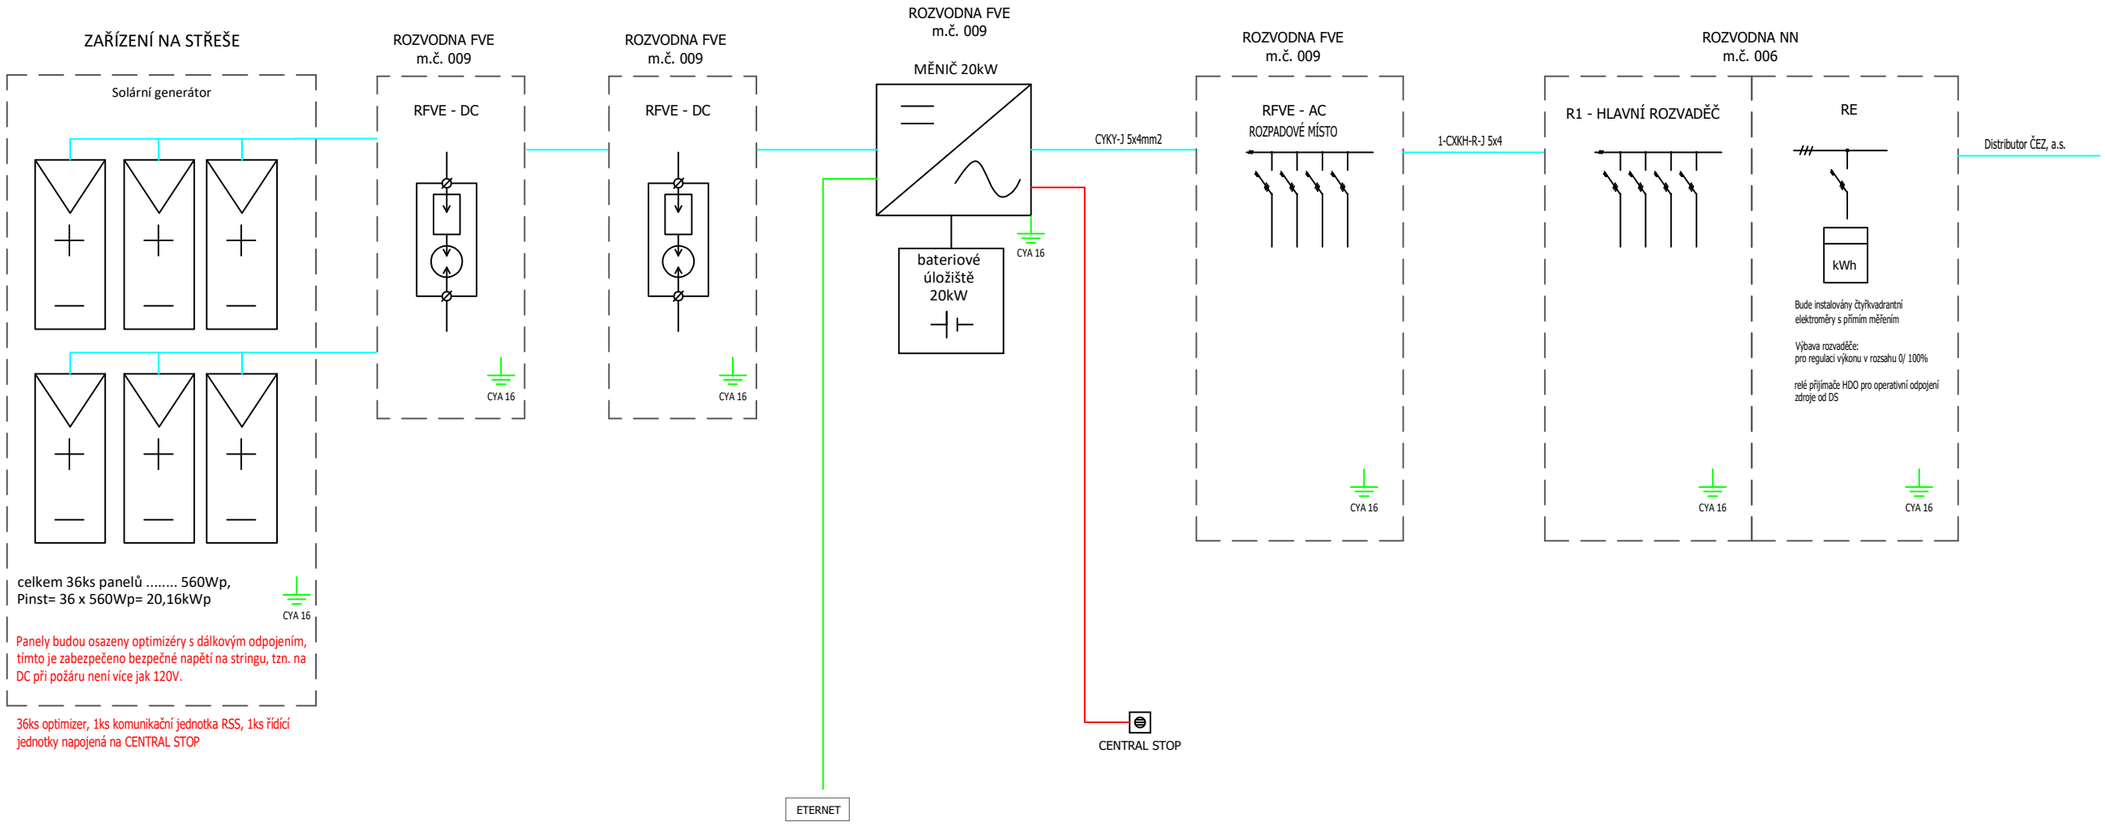

REGULACE ČINNÉHO VÝKONU BUDE PROVEDENA DLE PPDS.

NASTAVENÍ A DRUH OCHRAN BUDE ŘEŠEN DLE PPDS.

POZNÁMKA:

INSTALOVANÝ VÝKON:	Pi = 20,16 kWp
MĚNIČ:	hybridní měnič o výkonu 20kW, účinnost 97,5% Pmax. AC active power (cos φ = 1.0) = 20,0kW, Pmax. DC (cos φ = 1.0) : 30,0kW
PANELY:	monokrystalický panel, 560Wp, účinnost 20,7%
ROZVODNÁ SOUSTAVA AC:	3+N+PE, 400/230 V, 50 Hz, TN-C-S
ROZVODNÁ SOUSTAVA DC:	DC 1000V, IT
OCHRANA:	PŘED ÚRAZEM EL. PROUDEM DLE ČSN 33 2000-4-41, ed. 3
	čl. 411.3.1 OCHRANNÉ UZEMNĚNÍ A POSPOJOVÁNÍ
	čl. 411.3.2 AUTOMATICKÉ ODPOJENÍ OD ZDROJE
	čl. 411.3.3 DOPLŇKOVÉ OCHRANY - PROUDOVÝ CHRÁNIČ
	čl. 411.4 SÍTĚ TN
PROSTŘEDÍ:	DLE ČSN 33 2000-5-51, ed. 3 Z1+Z2

Tato dokumentace je duševním vlastnictvím chráněným platnými zákony. Nesmí být bez předchozího písemného souhlasu autora kopírována, rozmnožována, upravována a zpřístupněna třetím osobám. | Projektant při návrhu, výpočtu a vypracování projektové dokumentace předpokládal, že stavba bude prováděna dle platných norem ČSN. | Textová část je nedílnou součástí dokumentace. | Veškeré rozměry konstrukcí jsou uvedeny ve skladebných rozměrech. | Stavbu dle této projektové dokumentace musí provádět odborná firma k tomu ze zákona způsobilá.

LAPLAN

LAPLAN a.s.,
Cejl 504/38, 602 00 Brno
IČO: 292 01 691, laplan.cz
ID datové schránky: f9umfsq

0,000 = 333,67 m n. m. - B.p.v.

Rekonstrukce přístavby ZŠ Náměstí na byty

Název stavby

k.ú. Kopřivnice, parc. č. 1947/1, 1947/2, Husova 340/2, 74221 Kopřivnice

Místo

Město Kopřivnice, Štefánikova 1163/12, 74221 Kopřivnice

Stavebník

SO.01 - bytový dům, rampa (vč. opěrných zdí)

Stavební objekt

D.1.4.4 Silnoproud

Část dokumentace

povolení

Stupeň dokumentace

FVE - BLOKOVÉ SCHÉMA — A3

Název výkresu — Měřítko — Formát

Číslo výkresu	Revize	Datum	Kótováno	Číslo zakázky	Sada
13	00	02/2025	mm	30_2411	

Ing. Marián Varjú — Projektant HIP

Martin Přikryl — Vypracoval

ing. Kateřina Svobodová,ČKAIT 1004629 — Odpovědný projektant