

DRUH POVRCHU ÚZEMÍ
KATASTRÁLNÍ ÚZEMÍ
KRAJ

TRÁVNÍK	CHODNÍK	ASFALT
město Kopřivnice [599565]; k. ú. Kopřivnice [669393]		
kraj MORAVSKOSLEZSKÝ, okres NOVÝ JIČÍN		

PODÉLNÝ PROFIL 1 : 500/50
OSA 03

VÝŠKOVÉ POMĚRY

ZMĚNA PŘÍČ. SKLONU

KÓTY NIVELETY



KÓTY TERÉNU

SROVNÁVACÍ ROVINA

STANIČENÍ

VZDÁLENOST PŘ. ŘEZŮ

SMĚROVÉ POMĚRY

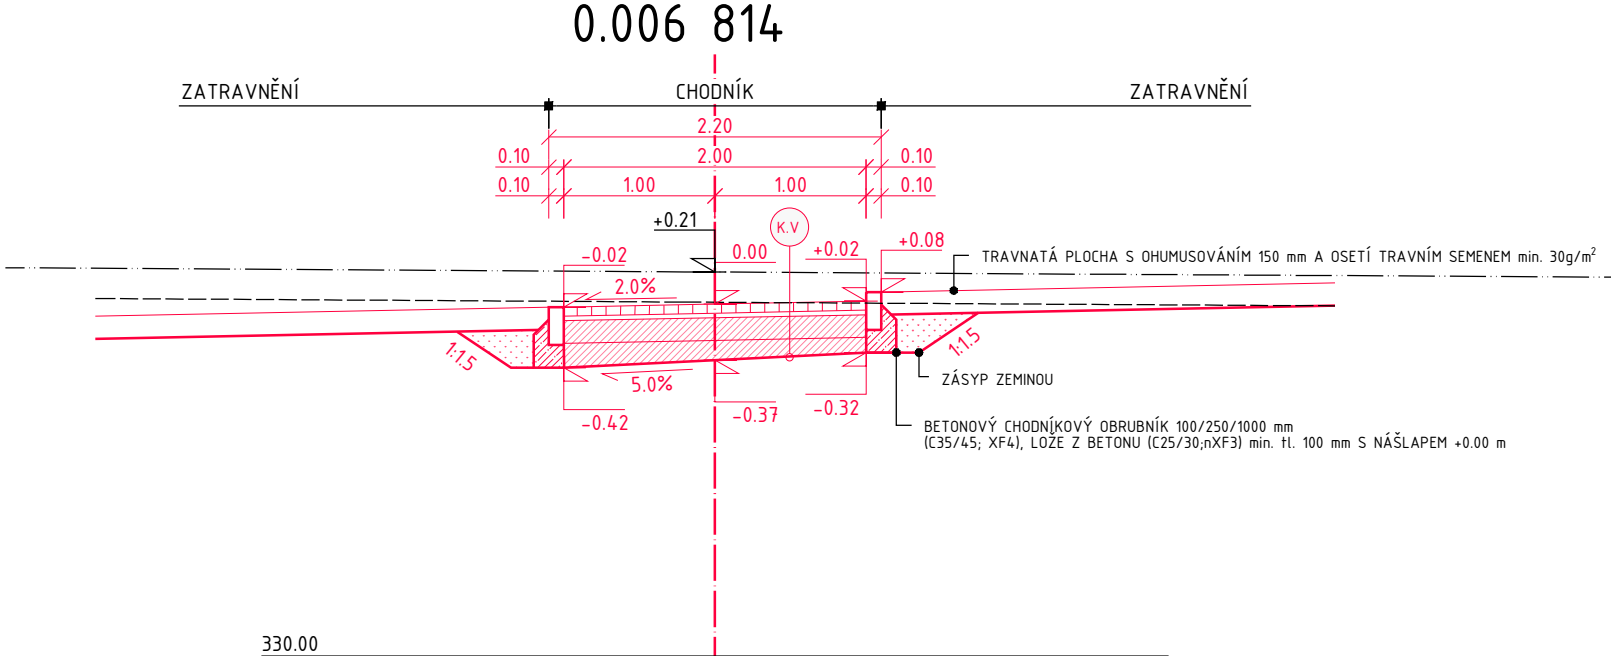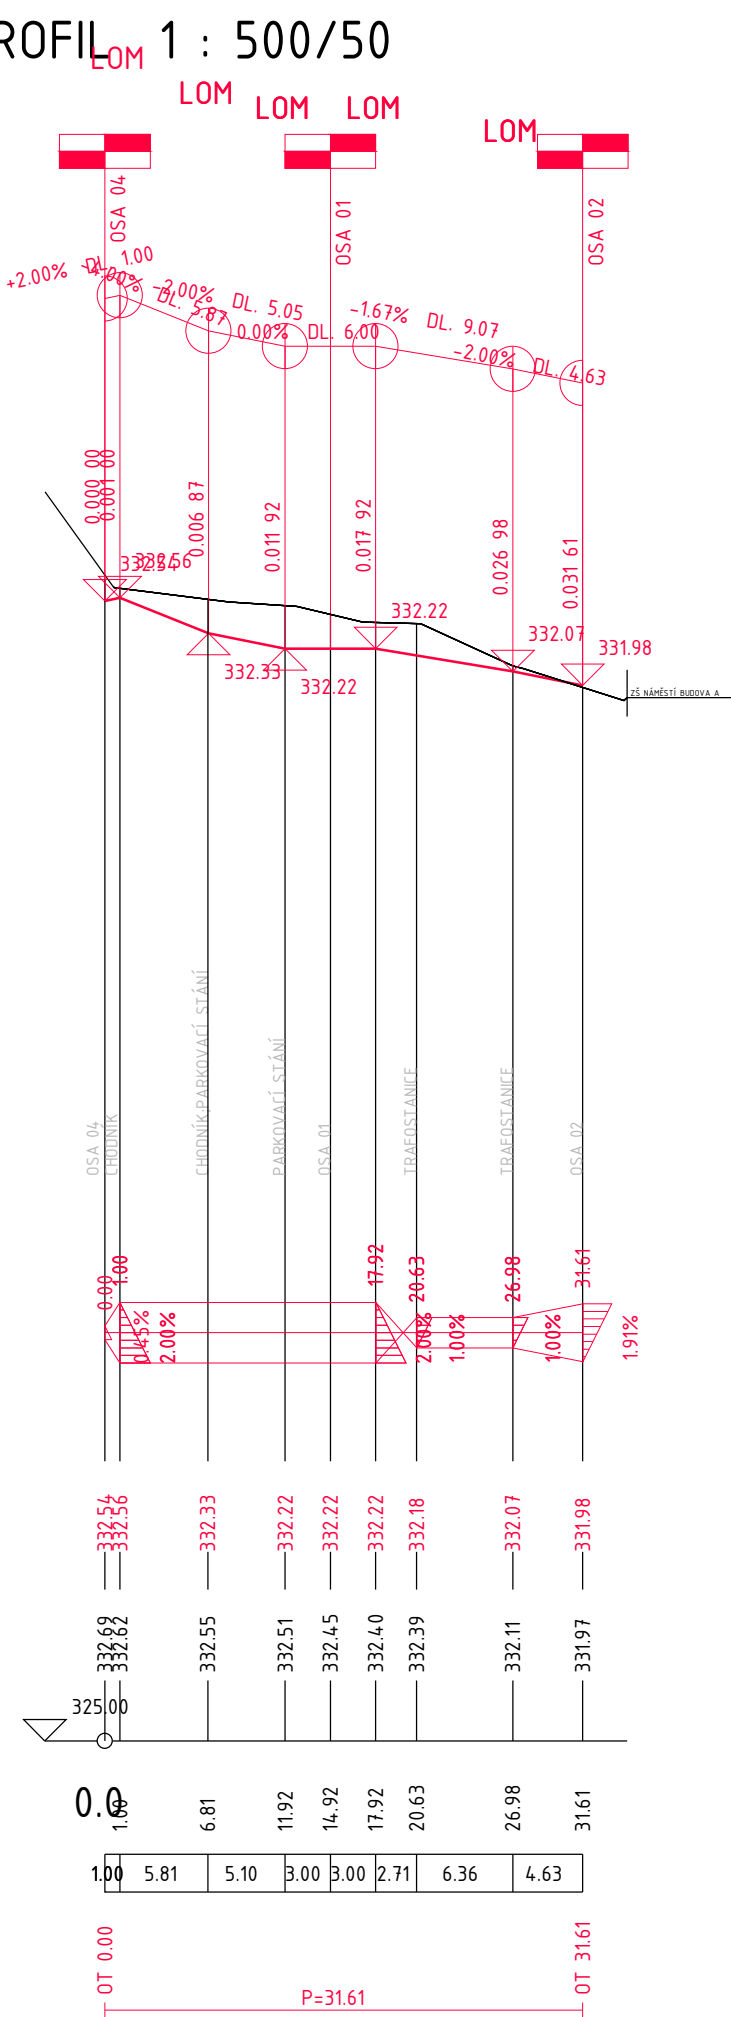

PROJEKTOVÁ DOKUMENTACE SLOUŽÍ VÝHRADNĚ PRO ÚČELY STAVEBNÍHO POVOLENÍ A NESLOUŽÍ K REALIZACI STAVBY.
K REALIZACI STAVBY JSOU NUTNÉ PROJEKTOVÁ DOKUMENTACE PRO PROVÁDĚNÍ STAVBY
A NAVAŽUJÍCÍ STUPNĚ PROJEKTOVÉ DOKUMENTACE, tj. REALIZAČNÍ A VÝROBNÍ PROJEKTOVÁ DOKUMENTACE.



LAPLAN

LAPLAN a.s., Cejl 504/38, 602 00 Brno
IČO: 292 01 691, laplan.cz
ID datové schránky: f9umfsq

Rekonstrukce přístavby ZŠ Náměstí na byty

Název stavby		
město Kopřivnice [599565]; k. ú. Kopřivnice [669393]; p.č. 1947/1, 1949, 1951		
Místo		
Město Kopřivnice, Štefánikova 1163/12, 742 21 Kopřivnice, IČ 002 98 077		
Stavebník		
SO.05.1_Zpevněné plochy neveřejné; SO.05.2_Zpevněné plochy veřejné		
Stavební objekt		
D.1.5._Objekty pozemních komunikací, včetně propustků		
Část dokumentace		
povolení		
Stupeň dokumentace		
Podélný profil osa 03 a vzorový řez		
1:500/50 1:50		
2xA4; 420x297mm		
Název výkresu	Měřítko	Formát
05	00	2/2025
m	30_2411	
Číslo výkresu	Revize	Datum
Kótováno	Číslo zakázky	Sada

0.000 = 333.67 m n. m. - B.p.v. /1np/
330.54 m n. m. - B.p.v. /1pp/
332.49 m n. m. - B.p.v. /vstup/

Ing. Marián Varjú
Projektant HIP
Ing. Lucie Kyceltová
Vypracoval
Ing. Miroslav Patočka, Ph.D.
Odpovědný projektant

