DRUH POVRCHU ÚZEMÍ	ASFALT		
	CHODNÍK	BETONOVÝ POVRCH KOMUNIKACE	TRÁVNÍK
KATASTRÁLNÍ ÚZEMÍ	město Kopřivnice [599565]; k. ú. Kopřivnice [669393]		
KRAJ	kraj MORAVSKOSLEZSKÝ, okres NOVÝ JIČÍN		

PODÉLNÝ PROFIL 1 : 500/50
OSA 04

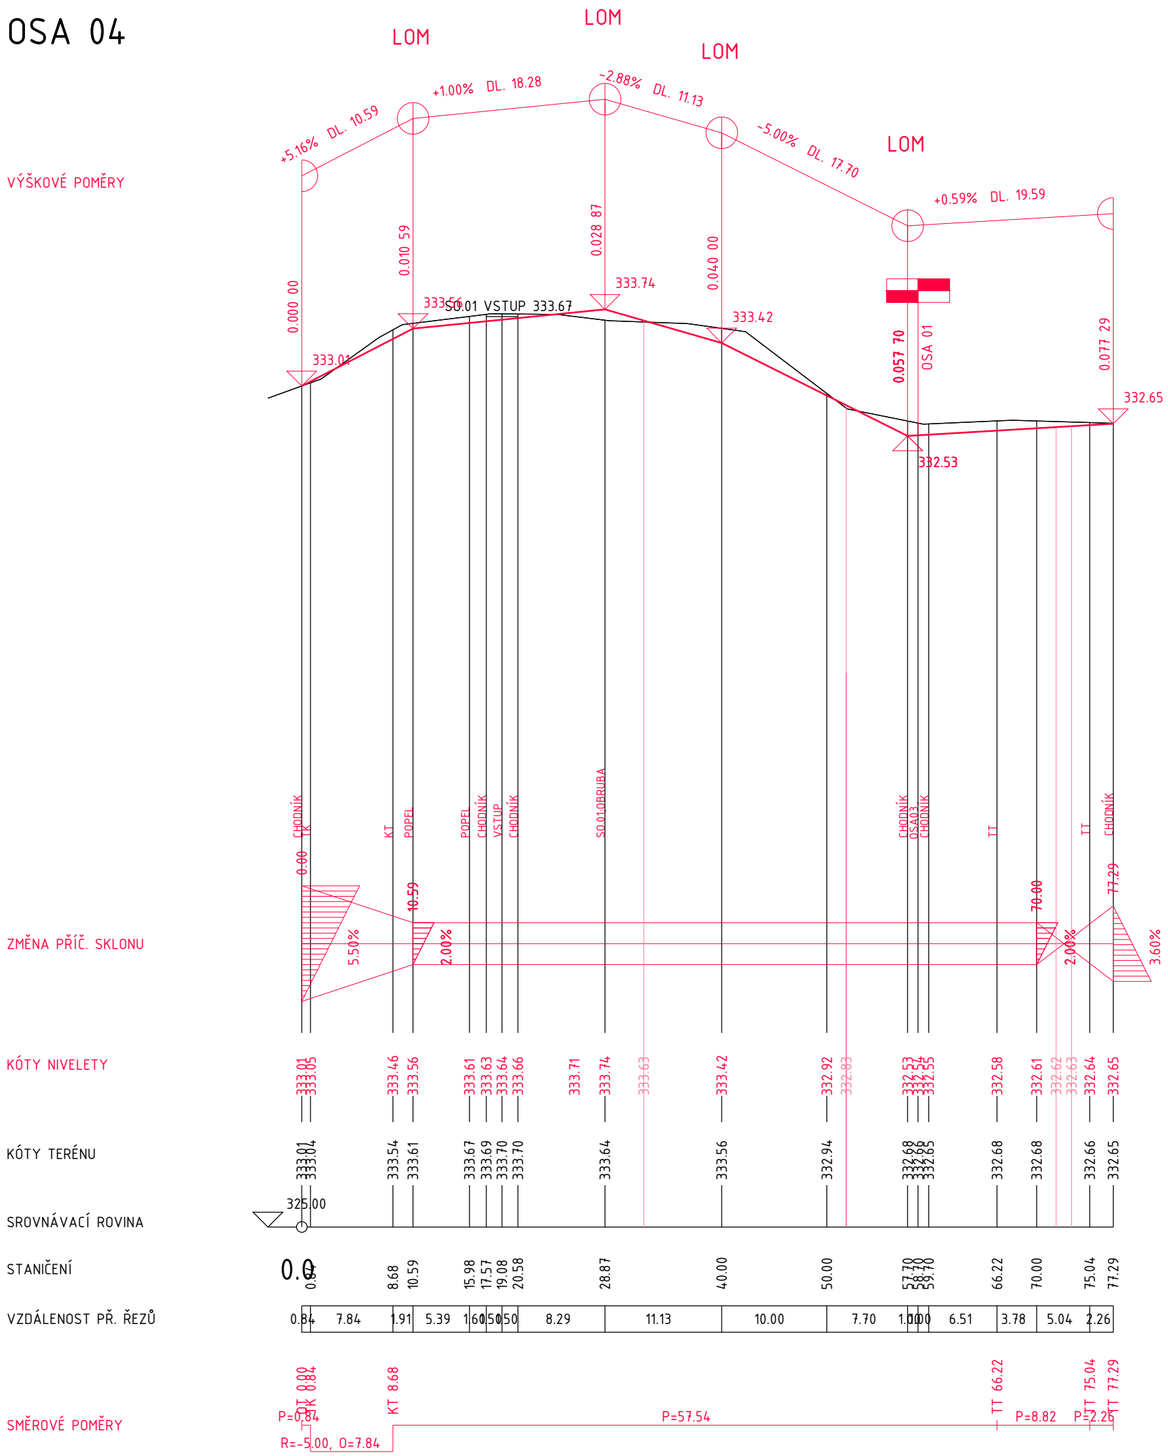

0.040 000

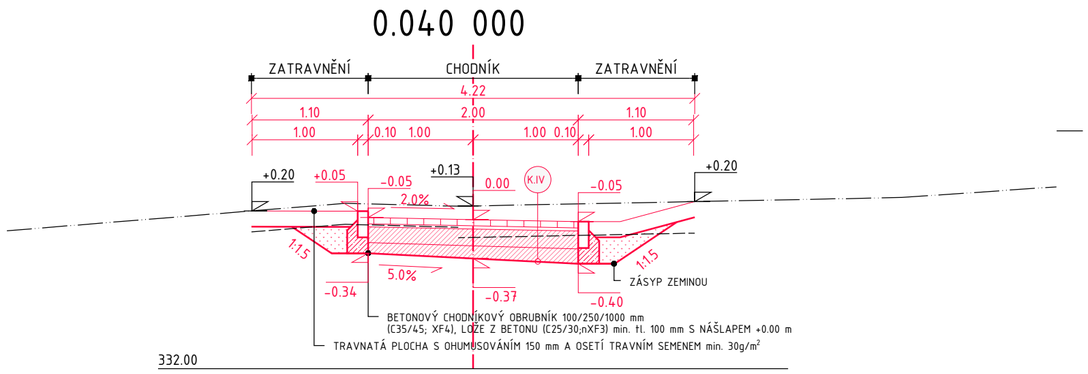

**PROJEKTOVÁ DOKUMENTACE SLOUŽÍ VÝHRADNĚ PRO ÚČELY STAVEBNÍHO POVOLENÍ A NESLOUŽÍ K REALIZACI STAVBY.
K REALIZACI STAVBY JSOU NUTNÉ PROJEKTOVÁ DOKUMENTACE PRO PROVÁDĚNÍ STAVBY
A NAVAZUJÍCÍ STUPNĚ PROJEKTOVÉ DOKUMENTACE, tj. REALIZAČNÍ A VÝROBNÍ PROJEKTOVÁ DOKUMENTACE.**

LAPLAN

LAPLAN a.s., Cejl 504/38, 602 00 Brno
IČO: 292 01 691, laplan.cz
ID datové schránky: f9umfsq

0.000 = 333.67 m n. m. - B.p.v. /1np/
330.54 m n. m. - B.p.v. /1pp/
332.49 m n. m. - B.p.v. /vstup/

Rekonstrukce přístavby ZŠ Náměstí na byty

Název stavby
město Kopřivnice [599565]; k. ú. Kopřivnice [669393]; p.č. 1947/1, 1949, 1951

Místo
Město Kopřivnice, Štefánikova 1163/12, 742 21 Kopřivnice, IČ 002 98 077

Stavebník
S0.05.1_Zpevněné plochy neveřejné; S0.05.2_Zpevněné plochy veřejné

Stavební objekt
D.1.5._Objekty pozemních komunikací, včetně propustků

Část dokumentace
povolení

Stupeň dokumentace
Podélný profil osa 04 a vzorový řez

1:500/50
1:50
6xA4; 480x346.5mm

Název výkresu
Měřítko
Formát

Číslo výkresu	Revize	Datum	Kótováno	Číslo zakázky	Sada
06	00	2/2025	m	30_2411	

Ing. Marián Varjú
Projektant HIP

Ing. Lucie Kyceltová
Vypracoval

Ing. Miroslav Patočka, Ph.D.
Odpovědný projektant