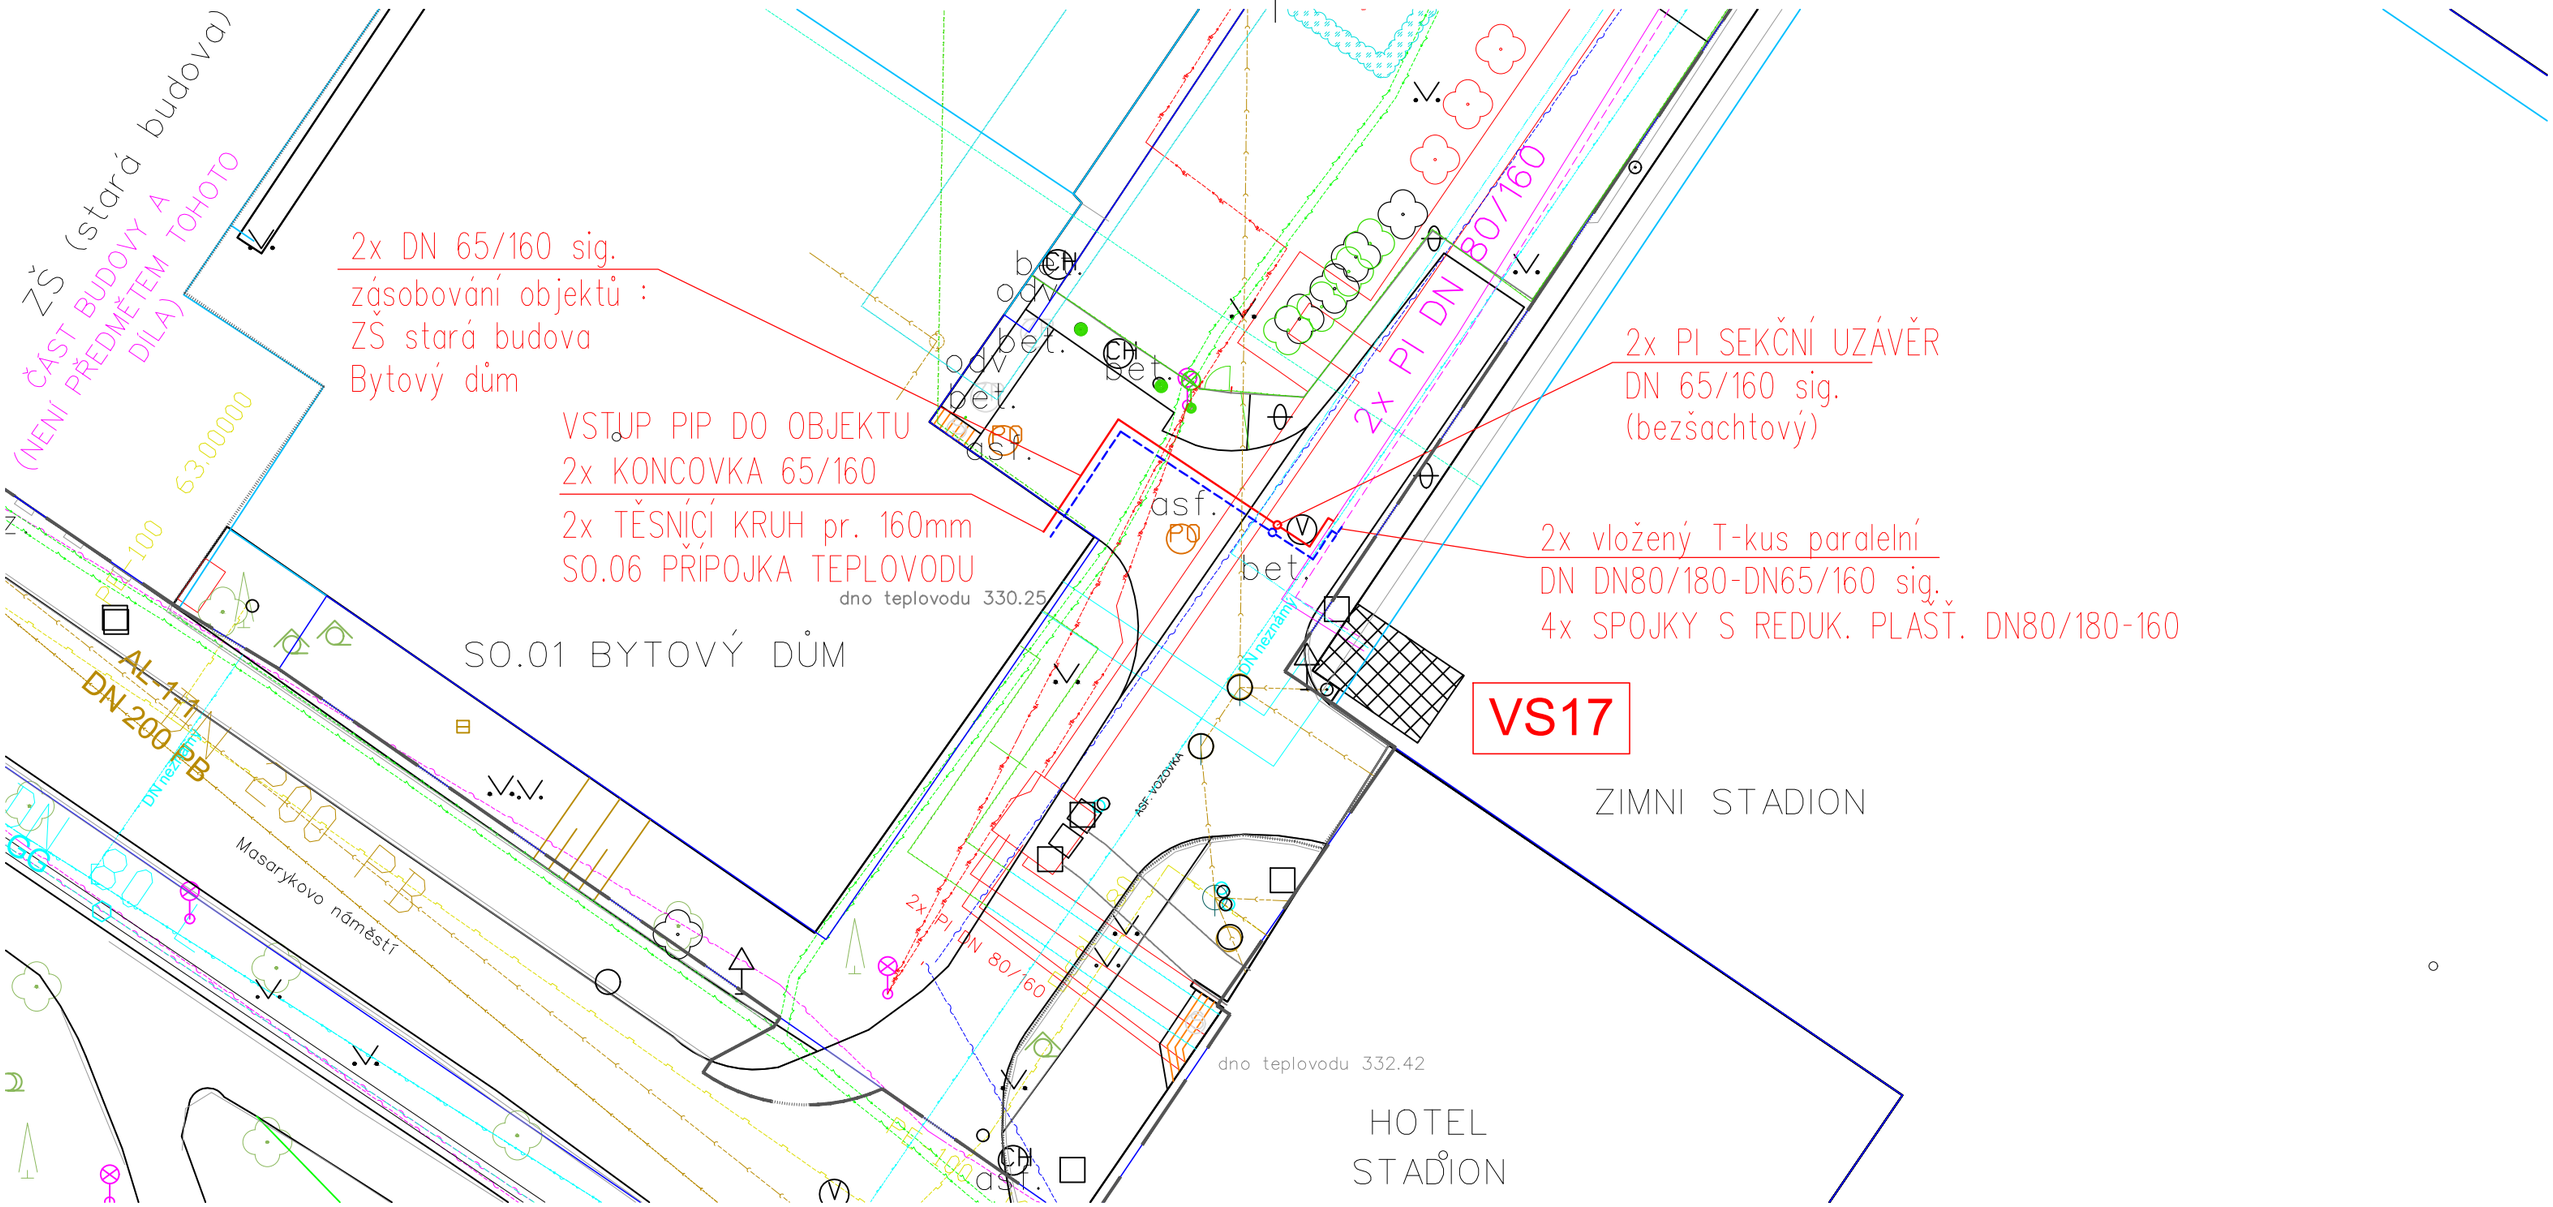

LEGENDA INŽENÝRSKÝCH SÍTÍ:

INŽENÝRSKÉ SÍTĚ JSOU ZAKRESLENY POUZE INFORMATIVNĚ

- NOVÁ TEPLOVODNÍ PŘÍPOJKA
- TEPLOVODNÍ PŘEDIZOLOVANÉ POTRUBÍ
- NEVYUŽITÉ PODZEMNÍ TEPLOVODNÍ POTRUBÍ
- VYUŽITÉ STÁVAJÍCÍ PŘEDIZOLOVANÉ POTRUBÍ
- VYUŽITÉ STÁVAJÍCÍ KLASICKÉ POTRUBÍ V KANÁLECH
- STÁVAJÍCÍ NADZEMNÍ POTRUBÍ PRIMÁRNÍ KOMTERM DN500
- PRIMÁRNÍ KANÁLY PODZEMNÍ NEFUNKČNÍ - KOMTERM
- SEKUNDÁRNÍ TEPLOVODNÍ NEFUNKČNÍ KANÁLY
- SMVaK - KANALIZACE
- SMVaK - VODOVOD
- PLYNOVOD RWE - VTL
- PLYNOVOD RWE - STL
- PLYNOVOD RWE - NTL
- TELEFONICA O2 - METALICKÉ KABELY
- TELEFONICA O2 - MATALIKA/OPTIKA
- TELEFONICA O2 - OPTIKA
- KABEL VN TATRA
- ČEZ - VVN NADZEMNÍ
- ČEZ - VN NADZEMNÍ
- ČEZ - VN PODZEMNÍ
- ČEZ - NN NADZEMNÍ
- ČEZ - NN PODZEMNÍ
- ČEZ - NN PODZEMNÍ ZRUŠENO
- ČEZ - OPTICKÝ KABEL
- ČEZ ICT SERVICES
- OPTIKA MĚSTO - NADZEMNÍ
- KABELOVÁ TELEVIZE KOPŘIVNICE
- ČD TELEMATIKA
- SŽDC - KABEL 6kV
- KABEL VO PODZEMNÍ
- KABEL VO - NADZEMNÍ
- VEŘEJNÉ OSVĚTLENÍ TESCO
- KANALIZACE TESCO

KRESLIL:	VYPRACOVAL:	KONTROLOVAL:
Pavel Vilman	Pavel Vilman	Ing. Marek Šulák

PROJEKTANT: MS PROJEKT s.r.o., Fantova 20, 614 00 Brno

MÍSTO STAVBY: k.ú. Kopřivnice 669393, ulice Husova

INVESTOR: Město Kopřivnice

AKCE:

REKONSTRUKCE PŘÍSTAVBY ZŠ NÁMĚSTÍ NA BYTY – PROJEKTOVÁ DOKUMENTACE III

SO.06 PŘÍPOJKA TEPLOVODU

OBSAH VÝKRESU:

SITUACE PI PŘÍPOJKY 2x DN65/160 SE SÍTĚMI

MS PROJEKT

LAPLAN

FORMÁT:	420x297
DATUM:	10/2023
STUPEŇ PD	DUR+DSP
MĚŘÍTKO:	1:250
PARÉ:	Č.VÝKR.: 02