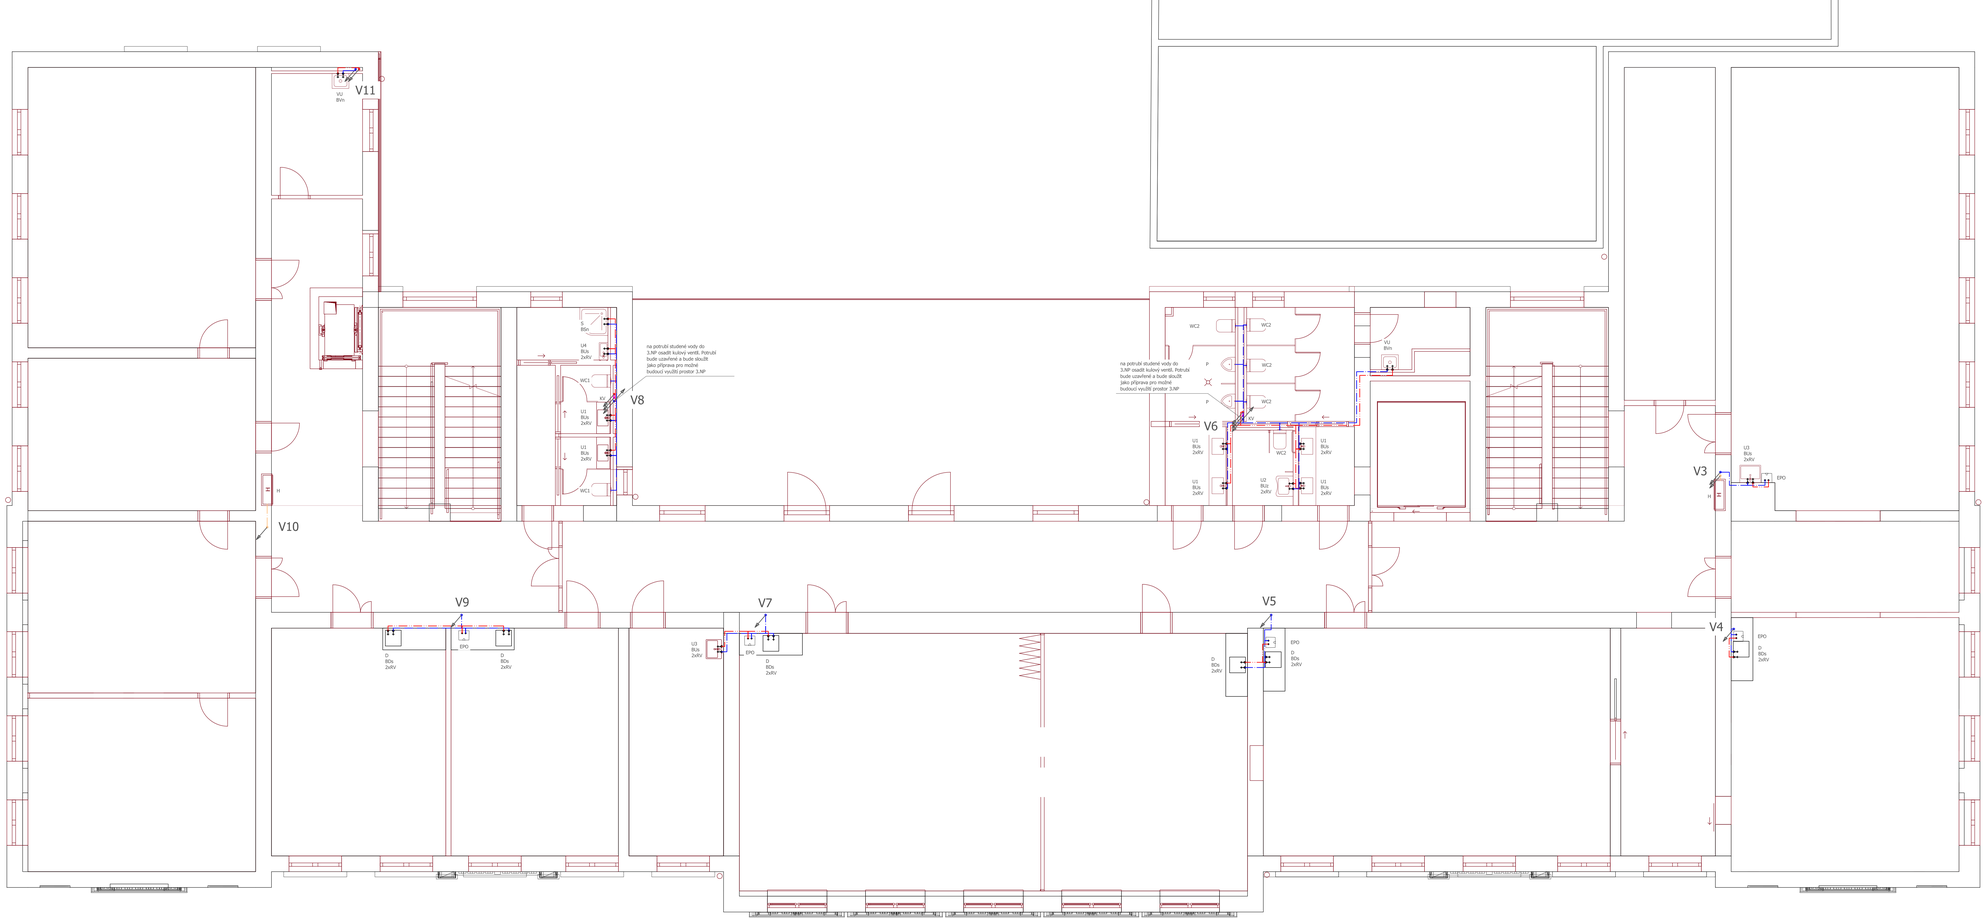

LEGENDA POTRUBÍ

- Rozvod teplé vody - hlavní potrubí je ušlovaného PE s těsnícími vložkou 40/26x4, spoje potrubí lištované, Uzložka 25 mm.
- Rozvod cirkulační vody - hlavní potrubí je ušlovaného PE s těsnícími vložkou 40/26x4, spoje potrubí lištované, Uzložka 25 mm.
- Rozvod studené vody - hlavní potrubí je ušlovaného PE s těsnícími vložkou 40/26x4, spoje potrubí lištované, Uzložka 12 mm
- Rozvod studené vody vodíkové potrubí, spoje potrubí lištované, Uzložka 12 mm
- Vodovodní přípojka, potrubí PE 100 SDR 11 40x3,7 prostup potrubí skrze sutterénní stěnu- veden v chráničce

POZNÁMKA

Rozvod vody bude zdrojovaného vodovodu, potrubí teplé i studené bude z plastového potrubí s těsnícími vložkami z tlakového polypropylenu. Spoje potrubí budou provedeny lištováním. Potrubí bude vedeno v SDK podhledu, ZL příčka, za otvorům, ve vikovních otvorech, v nezbytných případech je možno vést potrubí v podlaze ve volné kopelné liště.
Potrubí u zdroje vody nebude v žádném případě přivyjímeno s potrubím z vodou užitkovou. Veškeré budoucí změny umístění PO musí být konzultovány a schváleny provozovatelem vodovodní sítě.
Navržené spotřeby a hmoty veden musí být kolaudovány při vodovodě podle nařízených ukončovacích. Před začátkem věkovacích prací je potřeba zajistit vyjádření firmy zodpovědné rozvodů jejich správní přímo na místě, zajistit souhlas případných vyjímů a majitelů sousedních pozemků. Veškeré práce musí být provedeny v souladu s platnými ČSN a TNV. Při věkovacích pracích budou rozvod dodržovány požadavky příslušných správců sítí, zejména ČSN 73 6 platnou v platném.
Projektová dokumentace slouží k vydání stavebního povolení a veřejná kontrolních úkolů. Tyto musí být řešeny dle technologických postupů stavebních montážních zařízení a komponentů.

POPIS

P	Hydrantová skříň s hasicí stálou hadicí Ø19, zmalená, rozměry 650x650x170
WC1	Klozet, závěsný, zabudovaný nádržka s přímým napojením, senzorové splachování
WC2	Klozet, stojanový, závěsný, zabudovaný nádržka s přímým napojením, senzorové splachování
P	Pisoár, závěsný, zabudovaný nádržka s přímým napojením, senzorové splachování
U	Umyvadlo bílé, závěsné, zabudované nádržka s přímým napojením.
D	Kuchyňský dřez, zabudovaný do linky
S	Sprchová vana
U1	Umyvadlo, jednootvorové do desky
U2	Umyvadlo, otvorová, rozšířené, závěsné
U3	Umyvadlo, závěsné
U4	Umyvadlo, závěsné
BUs	Baterie umyvadlová - stojánková, senzorová
BUz	Baterie umyvadlová - závěsná, senzorová
BDs	Baterie dřezová - stojánková, senzorová
BVn	Baterie vanová - nástěnná
BSr	Baterie sprchová - nástěnná
RV	Rohový ventil
KVv	Kulový ventil s vypouštěním
KV	Kulový ventil
EN	Expanzní nádoba na přívodu studené vody, objem 18l
EOV	Elektrický ohřívač teplé vody, zásobníkový, objem 21l
EPO	Elektrický průtokový ohřívač teplé vody, závěsný, podlinkový, objem 5l
RJ	Revizní kolínko (dle profese VZT)
KJ	Klimatizační kolínko (dle profese VZT)
CZ	Označení čerpadla

REVIZE

Index	Datum	Změna	Jméno

SCHÉMA OBJEKTU

ORIENTACE SCHÉMATU

S

±0,000=xy

QUALITY GROUP

Projekty | Realizace | Projektový management
info@qualitygroup.cz | www.qualitygroup.cz
STAVTE CHYTŘE

STAVBA

Přestavba ZŠ Náměstí na knihovnu

MÍSTO STAVBY

Č.p. 290,37 Nuland		K.Ú.	Kopřivnice [669393]
Kopřivnice		OBCE	Nový Jičín
742 21		KRAJ	Moravskoslezský kraj

GENERÁLNÍ PROJEKTANT

Quality Group s.r.o., Přikopi 843/4, 602 00 Brno
IČ: 09297571, DIČ: uvedeš

AUTORIZACE

PROJEKČNÍ TÝM

Vedoucí projektu: Ing. Jana Řeřábková

HIP: Ing. Tomáš Rukávek, Ing. Jiří Šafeis

Zpracovatel odborné části: Ing.Miroslav Pořízka

Zodpovědný projektant: Ing.Miroslav Pořízka

Architekt: Ing. arch. Pavel Šlachta

Č. SMLOUVY INVESTORA

xxxxxx/2

STAVEBNÍK - INVESTOR

Město Kopřivnice
Štefánikova 1163/10, 742 21 Kopřivnice

Č. SMLOUVY PROJEKTANTA

P-24-006-000

OBJEKT

D.101 Objekt knihovny

DATUM

10/2024

PARÉ

ODBORNÁ ČÁST

D.101.04 Zdravotně technické instalace

MĚŘÍTKO

1:50

NÁZEV DOKUMENTU

PŮDORYS 2.NP - VNITŘNÍ VODOVOD

KÓD ELEKTRONICKÉ VERZE DOKUMENTU

Stavba	Objekt	Část	Druh	Pořadí	Název dokumentu	Index
KKO	DUR+DSP	D.101.04	05	ZTI		00