
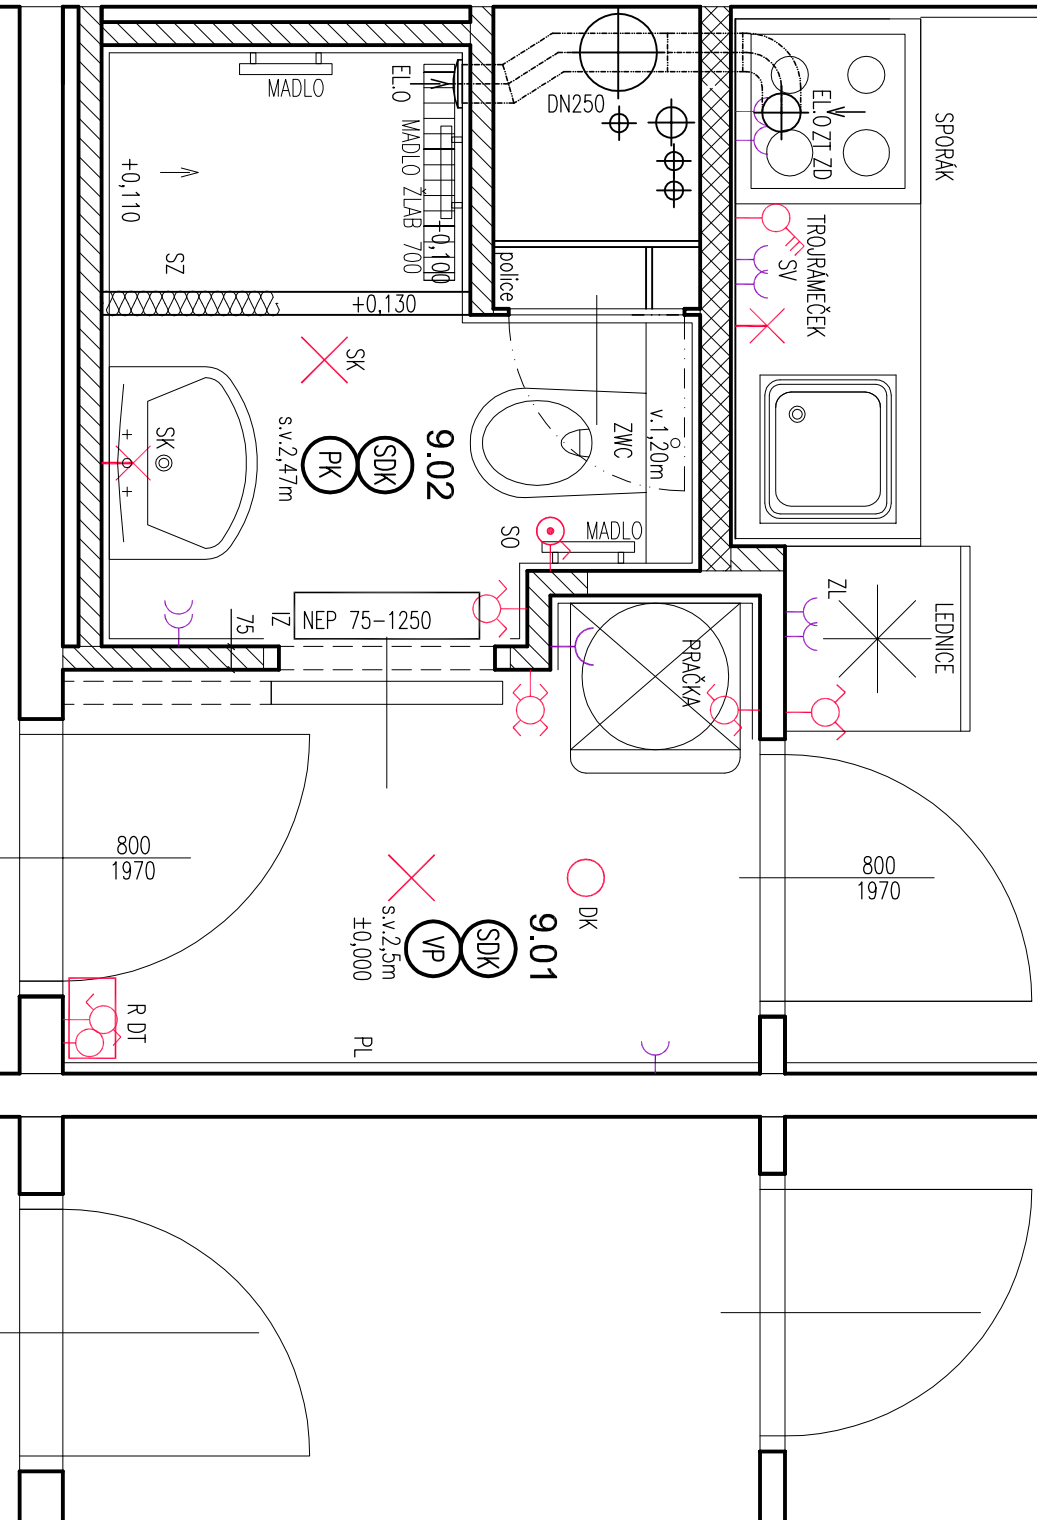


BYT č. 9		m ²
9.01	PŘEDSÍŇ	3,12
9.02	KOUPELNA	3,11
9.03	POKOUJ S KUCHYŇSKÝM KOUTEM	19,81

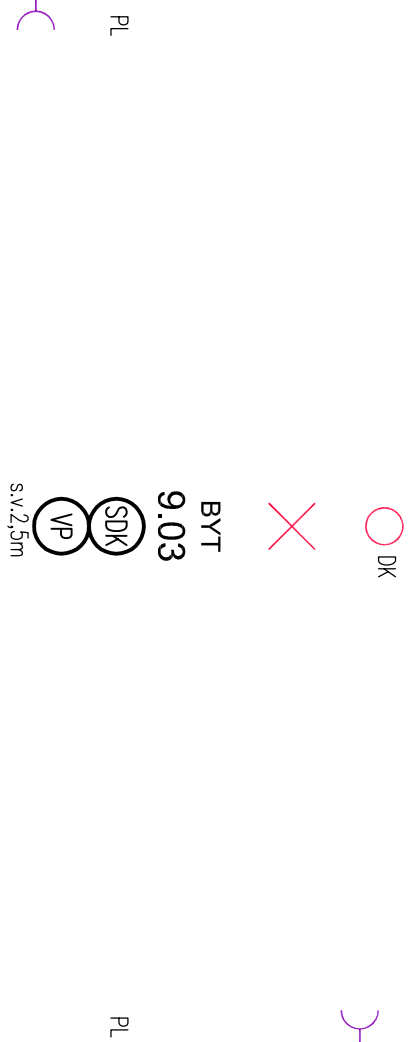

LEGENDA MATERIALU

STÁVAJÍCÍ KONSTRUKCE:

- OBVODOVÉ PANEĽY 106B VRSTVENÉ, tl. 290 mm
- NOSNÉ PANEĽY 106B tl. 140 mm, PŘÍČKY tl. 80 mm

DOZDÍVKA OTVORU V OBVODOVÉM PANELU

PŘÍČKY YTONG tl. 75 mm

PŘÍČKY YTONG tl. 100 mm

SÁDROKARTONOVÝ PODHLED, V KOUPELNĚ DO VLHKÉHO PROSTŘEDÍ

VELKOPLOŠNÁ PROTISKLUZNÁ DLAŽBA

VINYLOVÁ PODLAHA

DETEKTOR KOUŘE

SPORÁK – VYPÍNAČ

DOMÁCÍ TELEFON

ZÁSUUKA- JEDNONÁSOBNÁ 16A, 250V

ZÁSUJKA LEDNICE – JEDNONÁSOBNÁ 16A, 250V, OSADIT 30cm OD PODLAHY

ZÁŠUVKA TROUBA-JEDNOMÁSOBNÁ 16A, 250V, OSADIT 30cm OD PODLAHY

ZÁSUJKA DIGESTOR – JEDNONÁSOBNÁ 16A, 250V, OSADIT 210cm OD PODLAHY

ZÁŠUVKA- DVOJNÁSOBNÁ 16A, 250V

SPÍNAČ TROJNÓPÓLOVÝ 16A, 400V – VARNÁ DESKA

SPÍNAČ JEDNOPÓLOVÝ 10A, 250V, OSADIT 120cm OD PODLAHY

SPÍNACĚ SÉRIOVÝ 10A, 250V, OSADIT 120cm OD PODLAHY

SPÍNACŮ ODVĚTRÁNÍ 10A, 250V, OSADIT 120cm OD PODLAHY

SVĚTLO NA STĚNĚ

SVĚTLO NA STROPĚ

SVĚTLO NA STROPĚ DO VLHKÁ

ROZVADĚČ

TOPENI

INFRAZÁŘIČ

ZÁVĚSNÉ MC

SPRCHOVÝ ZÁVĚS

ELEKTRICKÝ ODSAVAČ

PODLAHOVÁ LIŠTA PRO ROZVOD



VII. NP - byt č.9 - NAVRHOVANÝ STAV - VARIANTA 2

PROJEKTANT	Ing.arch. Marka Hanke	PROJEKTANT	Ing.arch. Marka Hanke	VÝKRES DÍLO
INVESTOR	Město Kopřivnice, IČ 002 98 077	Ing.arch. Marka Hanke	Pod Bílou horou 1281	
	Stetfánkova 1163, 742 21 Kopřivnice	742 21 Kopřivnice	742 21 Kopřivnice	
STAVBA		tel.: 742 78 240	mailto:marka@hanke.cz	
Stavební úpravy bytové jednotky č. 9 objektu č. p. 320 ul. Česká v Kopřivnice parcely č. 508/7 v k. u. Kopřivnice				
PROJEKTOVÁ DOKUMENTACE PRO PROVÁDĚNÍ STAVBY				
DOKUM				
číslo				
1:25				
E1.3				
01/2023				
A3				
VÝKRES				
E1.3				