
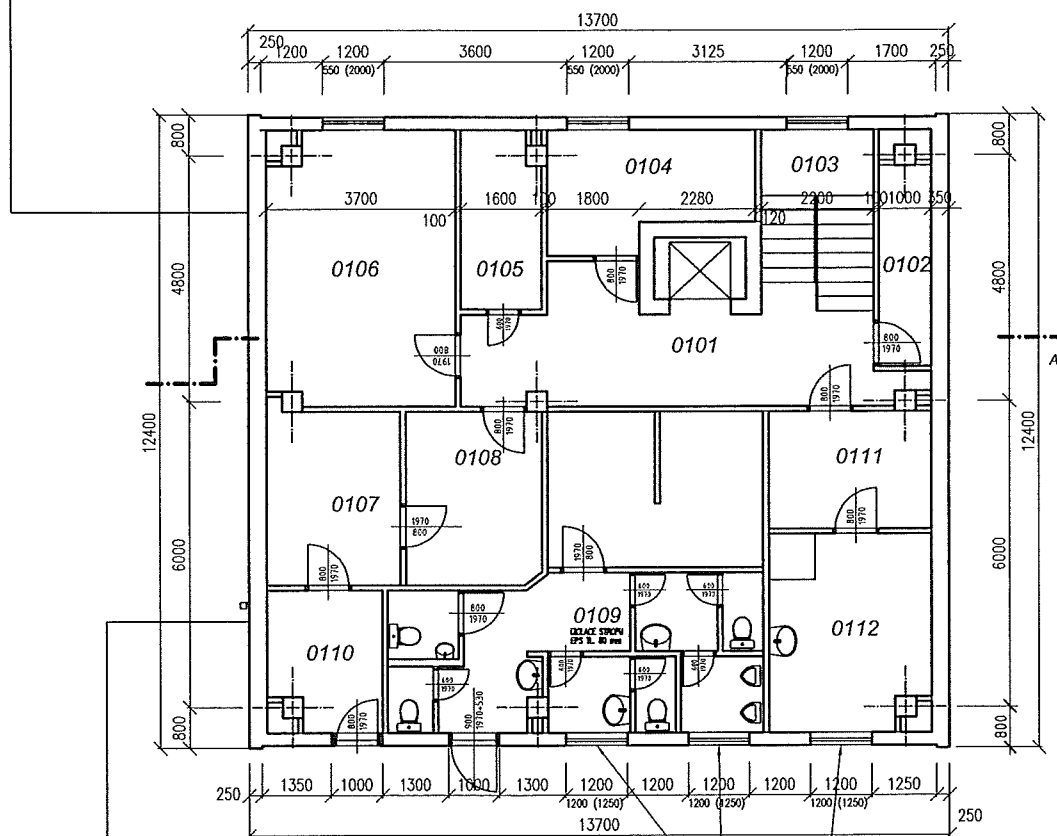


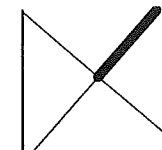

LEGENDA MATERIÁLU


STÁVAJÍCÍ KONSTRUKCE

LEGENDA MÍSTNOSTI

ČÍSLO	NÁZEV MÍSTNOSTI	PLOCHA m ²	PODLAHA	POVRCH STĚN	STROP
0101	CHODBA	17,0	KERAM.DLAŽBA	VÁP. OMÍTKA MALBA BILÁ	VÁP. OMÍTKA MALBA BILÁ
0102	SKLAD ZELENINY	4,6	KERAM.DLAŽBA	KERAM.OBKŁAD VÝŠKA 2000 mm	VÁP. OMÍTKA MALBA BILÁ
0103	SCHODIŠTĚ	7,1	KERAM.DLAŽBA	VÁP. OMÍTKA MALBA BILÁ	VÁP. OMÍTKA MALBA BILÁ
0104	SKLAD POTRAVIN	8,5	KERAM.DLAŽBA	KERAM.OBKŁAD VÝŠKA 2000 mm	VÁP. OMÍTKA MALBA BILÁ
0105	TECHNICKÁ MÍSTNOST	5,4	KERAM.DLAŽBA	VÁP. OMÍTKA MALBA BILÁ	VÁP. OMÍTKA MALBA BILÁ
0106	SUCHÝ SKLAD	19,2	KERAM.DLAŽBA	VÁP. OMÍTKA MALBA BILÁ	VÁP. OMÍTKA MALBA BILÁ
0107	SKLAD	9,9	KERAM.DLAŽBA	VÁP. OMÍTKA MALBA BILÁ	VÁP. OMÍTKA MALBA BILÁ
0108	SKLAD	4,0	KERAM.DLAŽBA	VÁP. OMÍTKA MALBA BILÁ	VÁP. OMÍTKA MALBA BILÁ
0109	ZÁZEMÍ PRO DOPRAVNÍ HRŠTĚ	39,6	KERAM.DLAŽBA	VÁP. OMÍTKA MALBA BILÁ	VÁP. OMÍTKA MALBA BILÁ
0110	SKLAD	5,8	KERAM.DLAŽBA	VÁP. OMÍTKA MALBA BILÁ	VÁP. OMÍTKA MALBA BILÁ
0111	SKLAD	7,2	KERAM.DLAŽBA	VÁP. OMÍTKA MALBA BILÁ	VÁP. OMÍTKA MALBA BILÁ
0112	ŠATNA ZAMĚŠTANCŮ	11,8	KERAM.DLAŽBA	VÁP. OMÍTKA MALBA BILÁ	VÁP. OMÍTKA MALBA BILÁ

ARCHITEKT	PROJEKTANT	PROJEKTANT	ZOOP.PROJEKTANT	Architektonické studio
Ing.arch.Kamil Mrva	Ing.arch. Václav Kocán	Ing. Jaroslav Holub	Ing.arch.Kamil Mrva	Záhumní 1358/30C 742 21 Kopřivnice tel.: +420 556 811 850

INVESTOR:	Město Kopřivnice	FORMÁT	A3
MÍSTO:	k.ú. Kopřivnice, parc.č. 914 st.	DATUM	08/2017
AKCE:	ENERGETICKÁ OPATŘENÍ MŠ – INGNÁCE ŠUSTALY	STUPEŇ	DUR/DSP
DRUH STAVBY:	STAVEBNÍ OPRAVY	MĚŘÍTKO	1:100
PRŮLOHA:	PŮDORYS 1.PP – STAV	Č.PŘÍLOHY	Č.PÁŘE
		01	

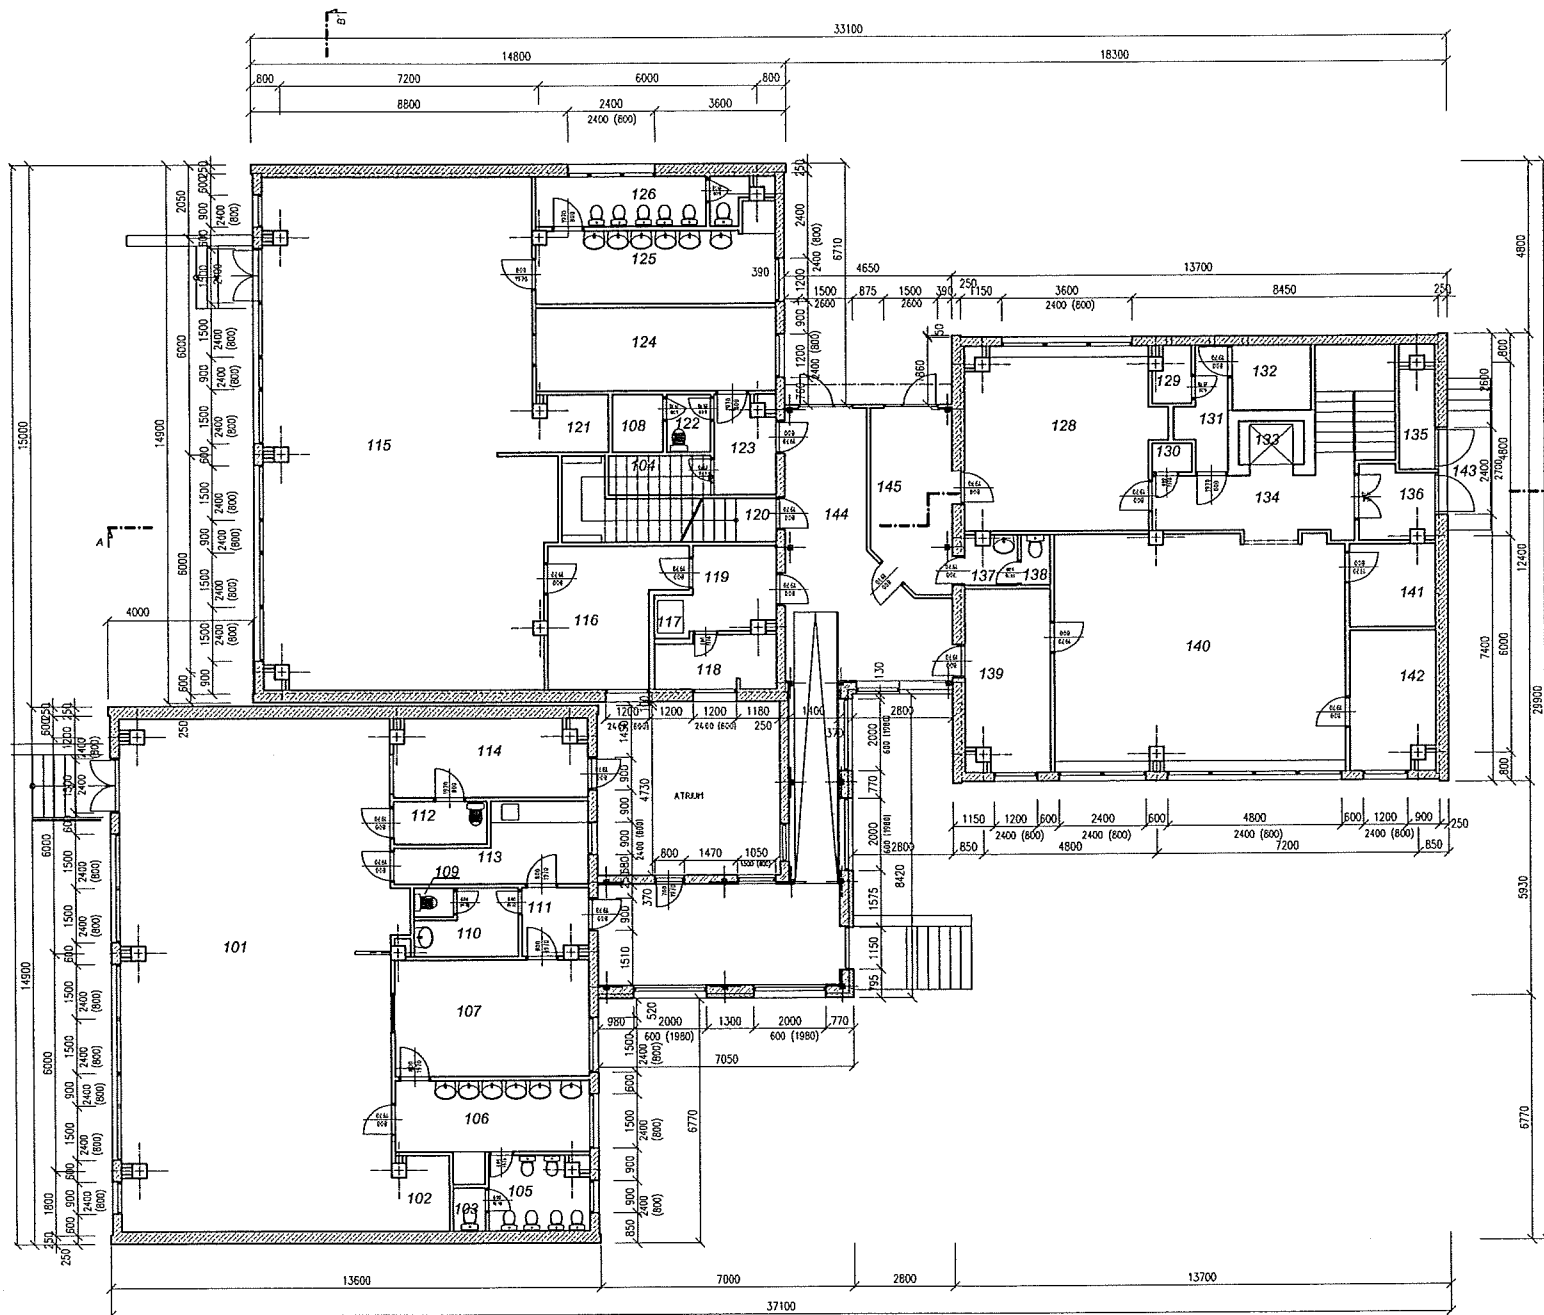




LEGENDA MÍSTNOSTI

ČÍSLO	NÁZEV MÍSTNOSTI	PLOCHA m ²	PODLAHA	POVRCH STĚN	STROP
101	HERNA	106,6	KOBEREC	VÁP. OMÍTKA MALBA BÍLÁ	VÁP. OMÍTKA MALBA BÍLÁ
102	LEHÁTKA	3,4	KOBEREC	VÁP. OMÍTKA MALBA BÍLÁ	VÁP. OMÍTKA MALBA BÍLÁ
103	WC	1,1	KERAM.DLAŽBA	KERAM.OBKLAJ VÝŠKA 2000 mm	VÁP. OMÍTKA MALBA BÍLÁ
104	SKLAD	3,1	KERAM.DLAŽBA	VÁP. OMÍTKA MALBA BÍLÁ	VÁP. OMÍTKA MALBA BÍLÁ
105	WC	5,9	KERAM.DLAŽBA	KERAM.OBKLAJ VÝŠKA 2000 mm	VÁP. OMÍTKA MALBA BÍLÁ
106	UMÝVÁRNA / SPRCHA	10,6	KERAM.DLAŽBA	KERAM.OBKLAJ VÝŠKA 2000 mm	VÁP. OMÍTKA MALBA BÍLÁ
107	SÁTKA DĚTI	17,6	KOBEREC	VÁP. OMÍTKA MALBA BÍLÁ	VÁP. OMÍTKA MALBA BÍLÁ
108	EL. ROZVADĚČE	2,1		VÁP. OMÍTKA MALBA BÍLÁ	VÁP. OMÍTKA MALBA BÍLÁ
109	OKRUHOVÁ KOKORNA	4,9	KERAM.DLAŽBA	VÁP. OMÍTKA MALBA BÍLÁ	VÁP. OMÍTKA MALBA BÍLÁ
110	SKLAD	1,1	KOBEREC	VÁP. OMÍTKA MALBA BÍLÁ	VÁP. OMÍTKA MALBA BÍLÁ
111	ZÁBYVĚŘI	3,8	KERAM.DLAŽBA	VÁP. OMÍTKA MALBA BÍLÁ	VÁP. OMÍTKA MALBA BÍLÁ
112	OCENA (KUCHYŇSKÝ KOUT)	3,1	KOBEREC	KERAM.OBKLAJ VÝŠKA 2000 mm	VÁP. OMÍTKA MALBA BÍLÁ
113	PŘÍPRAVNA	9,0	KOBEREC	VÁP. OMÍTKA MALBA BÍLÁ	VÁP. OMÍTKA MALBA BÍLÁ
114	IZOL. MÍSTNOST	12,1	KOBEREC	VÁP. OMÍTKA MALBA BÍLÁ	VÁP. OMÍTKA MALBA BÍLÁ
115	HERNA	109,1	KOBEREC	VÁP. OMÍTKA MALBA BÍLÁ	VÁP. OMÍTKA MALBA BÍLÁ
116	PŘÍPRAVNA POKRMOU	12,3	KERAM.DLAŽBA	KERAM.OBKLAJ VÝŠKA 2000 mm	VÁP. OMÍTKA MALBA BÍLÁ
117	JEDLNI VÝTAH	1,1		VÁP. OMÍTKA MALBA BÍLÁ	VÁP. OMÍTKA MALBA BÍLÁ
118	SÁTKA UČ. / SPRCHA	5,3	KOBEREC	VÁP. OMÍTKA MALBA BÍLÁ	VÁP. OMÍTKA MALBA BÍLÁ
119	ZÁBYVĚŘI	5,1	KERAM.DLAŽBA	VÁP. OMÍTKA MALBA BÍLÁ	VÁP. OMÍTKA MALBA BÍLÁ
120	CHOUBA	1,3	KERAM.DLAŽBA	VÁP. OMÍTKA MALBA BÍLÁ	VÁP. OMÍTKA MALBA BÍLÁ
121	LEHÁTKA	4,9	KOBEREC	VÁP. OMÍTKA MALBA BÍLÁ	VÁP. OMÍTKA MALBA BÍLÁ
122	SKLAD	2,9	KOBEREC	VÁP. OMÍTKA MALBA BÍLÁ	VÁP. OMÍTKA MALBA BÍLÁ
123	ZÁBYVĚŘI	4,1	KOBEREC	VÁP. OMÍTKA MALBA BÍLÁ	VÁP. OMÍTKA MALBA BÍLÁ
124	SÁTKA DĚTI	15,0	KOBEREC	VÁP. OMÍTKA MALBA BÍLÁ	VÁP. OMÍTKA MALBA BÍLÁ
125	UMÝVÁRNA / SPRCHA	13,9	KERAM.DLAŽBA	KERAM.OBKLAJ VÝŠKA 2000 mm	VÁP. OMÍTKA MALBA BÍLÁ
126	WC DĚTI	6,7	KERAM.DLAŽBA	KERAM.OBKLAJ VÝŠKA 2000 mm	VÁP. OMÍTKA MALBA BÍLÁ
127	WC UČITELÉ	1,1	KERAM.DLAŽBA	KERAM.OBKLAJ VÝŠKA 2000 mm	VÁP. OMÍTKA MALBA BÍLÁ
128	KANCELÁŘ	29,1	KOBEREC	VÁP. OMÍTKA MALBA BÍLÁ	VÁP. OMÍTKA MALBA BÍLÁ
129	WC	1,7	KERAM.DLAŽBA	KERAM.OBKLAJ VÝŠKA 2000 mm	VÁP. OMÍTKA MALBA BÍLÁ
130	OKRUH. KOKORNA	1,0	KERAM.DLAŽBA	KERAM.OBKLAJ VÝŠKA 2000 mm	VÁP. OMÍTKA MALBA BÍLÁ
131	PŘEDSÍŇ WC	3,7	KERAM.DLAŽBA	VÁP. OMÍTKA MALBA BÍLÁ	VÁP. OMÍTKA MALBA BÍLÁ
132	STROJOVNA VÝTAHU	3,9		VÁP. OMÍTKA MALBA BÍLÁ	VÁP. OMÍTKA MALBA BÍLÁ
133	VÝTAH	2,2		VÁP. OMÍTKA MALBA BÍLÁ	VÁP. OMÍTKA MALBA BÍLÁ
134	CHOUBA	18,6	KOBEREC	VÁP. OMÍTKA MALBA BÍLÁ	VÁP. OMÍTKA MALBA BÍLÁ
135	OOPADKY	2,8	KERAM.DLAŽBA	VÁP. OMÍTKA MALBA BÍLÁ	VÁP. OMÍTKA MALBA BÍLÁ
136	OKRUHOVÁ KOKORNA	4,9	KERAM.DLAŽBA	KERAM.OBKLAJ VÝŠKA 2000 mm	VÁP. OMÍTKA MALBA BÍLÁ
137	PŘEDSÍŇ WC	1,5	KERAM.DLAŽBA	KERAM.OBKLAJ VÝŠKA 2000 mm	VÁP. OMÍTKA MALBA BÍLÁ
138	WC	1,3	KERAM.DLAŽBA	KERAM.OBKLAJ VÝŠKA 2000 mm	VÁP. OMÍTKA MALBA BÍLÁ
139	VÝDEJ STRAVY	11,0		VÁP. OMÍTKA MALBA BÍLÁ	VÁP. OMÍTKA MALBA BÍLÁ
140	VARNA	52,3	KERAM.DLAŽBA	KERAM.OBKLAJ VÝŠKA 2000 mm	VÁP. OMÍTKA MALBA BÍLÁ
141	DENNÍ SKLAD	5,5	KOBEREC	VÁP. OMÍTKA MALBA BÍLÁ	VÁP. OMÍTKA MALBA BÍLÁ
142	UMÝVÁRNA NÁDOBÍ	8,7	KERAM.DLAŽBA	KERAM.OBKLAJ VÝŠKA 2000 mm	VÁP. OMÍTKA MALBA BÍLÁ
143	RAMPA	5,0		VÁP. OMÍTKA MALBA BÍLÁ	VÁP. OMÍTKA MALBA BÍLÁ
144	SPOLUŽIVÁČI CHOUBA	53,0	KOBEREC	VÁP. OMÍTKA MALBA BÍLÁ	VÁP. OMÍTKA MALBA BÍLÁ
145	KERAMICKÁ DÍLNA	10,9	UNOLEUM	VÁP. OMÍTKA MALBA BÍLÁ	VÁP. OMÍTKA MALBA BÍLÁ

ARCHITEKT	PROJEKTANT	PROJEKTANT	ZOOPROJEKTANT	Architektonické studio
Ing.arch.Kamil Měna	Ing.arch. Václav Kocín	Ing. Jaroslav Holub	Ing.arch.Kamil Měna	Záhumenní 1358/30C 742 21 Kaphnice Úst: +420 555 811 850

INVESTOR:	Město Kaphnice	FORMÁT:	A2
MÍSTO:	k.ú. Kaphnice, parc. 914 st.	DATUM:	09/2017
AKCE:	ENERGETICKÁ OPATŘENÍ MŠ – INGNÁCE ŠUSTALY	STUPEŇ:	DUR/ASP
ORIGINÁLNÍ STAVBY:	STAVENÍ OPRAVY	MĚŘÍTKO:	1:100
PROJEKT:	STAVENÍ	ČÍSLO:	02
PŘÍLOHA:	PŮDORYS 1.NP – STAV	ČÍSLO:	02

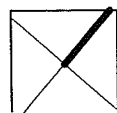

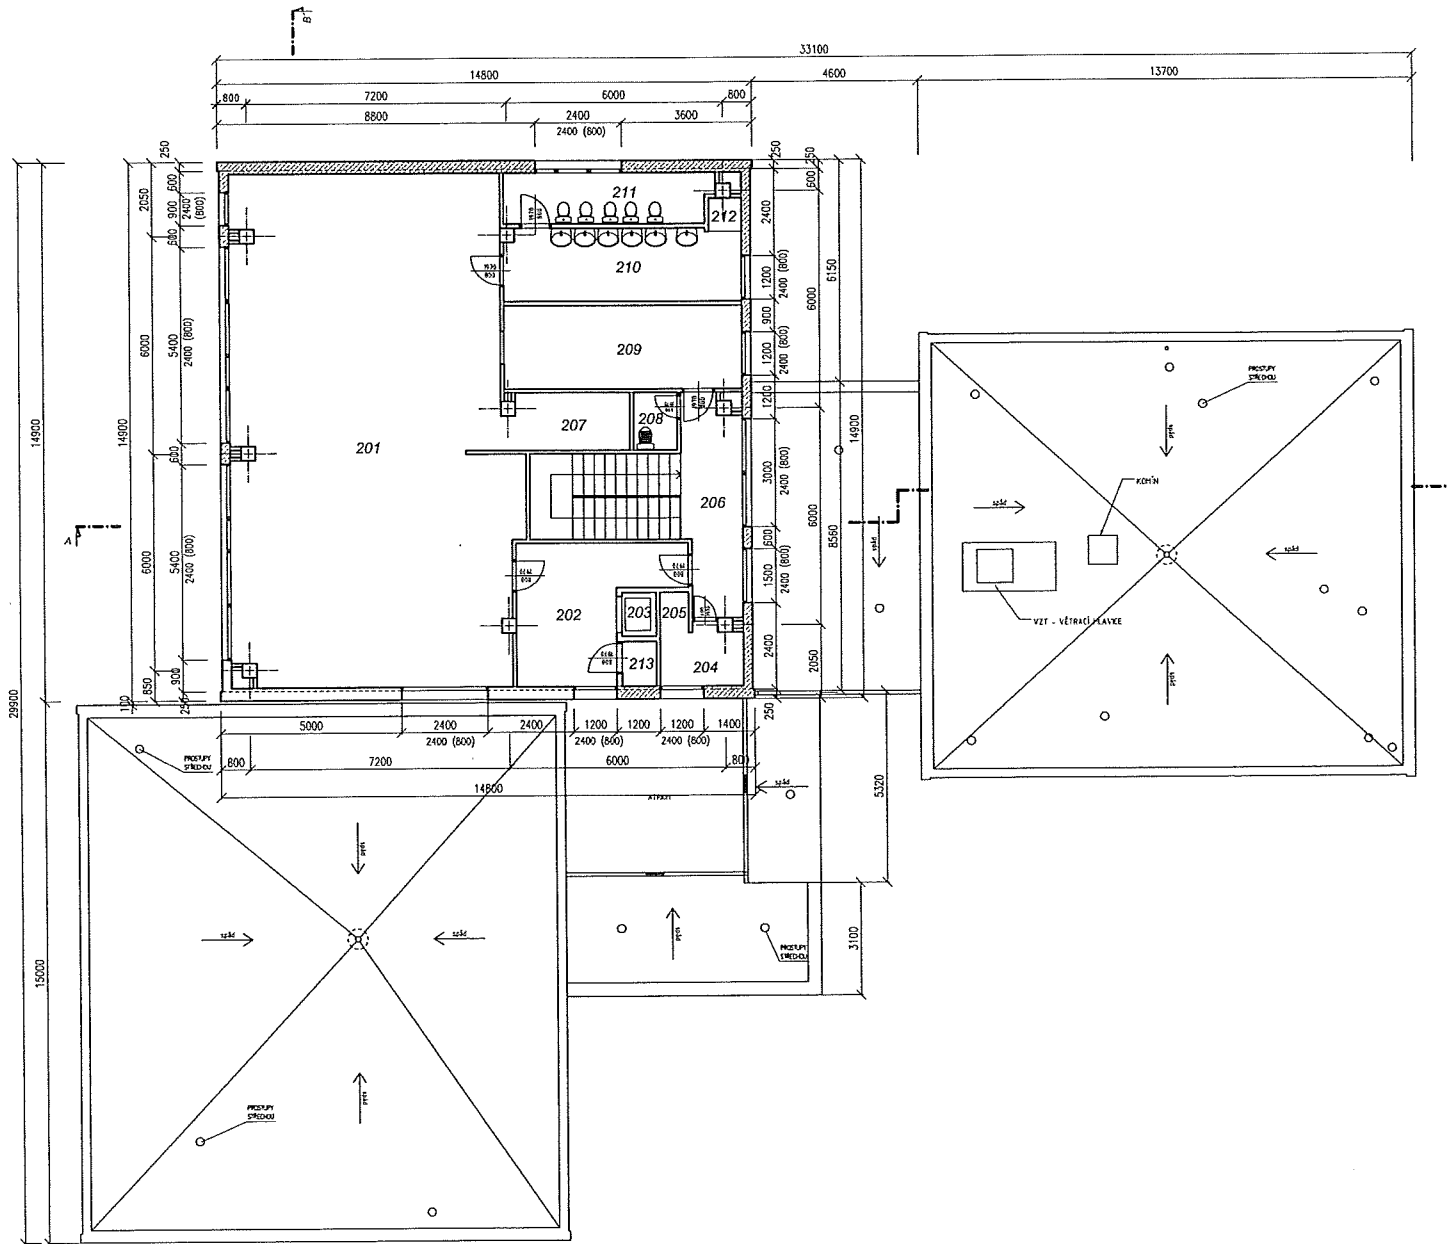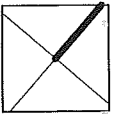

LEGENDA MATERIÁLU

STÁVAJÚCI KONSTRUKCE

LEGENDA MÍSTNOSTI

ČÍSLO	NÁZEV MÍSTNOSTI	PLOCHA m ²	PODLAHA	POVRCH STĚN	STROP
201	HERNA	109,1	KOBEREC	VÁP. OMÍTKA MALBA BILÁ	VÁP. OMÍTKA MALBA BILÁ
202	PŘÍPRAVNA POKRÝVŮ	13,5	KERAM.DLAŽBA	KERAM.OBKŁAD VÝŠKA 2000 mm	VÁP. OMÍTKA MALBA BILÁ
203	JÍDELNÍ VÝTAH	1,1	—	VÁP. OMÍTKA MALBA BILÁ	VÁP. OMÍTKA MALBA BILÁ
204	ŠATNA UČITELŮ	3,8	KERAM.DLAŽBA	VÁP. OMÍTKA MALBA BILÁ	VÁP. OMÍTKA MALBA BILÁ
205	SPRCHA	0,8	KERAM.DLAŽBA	KERAM.OBKŁAD VÝŠKA 2000 mm	VÁP. OMÍTKA MALBA BILÁ
206	SCHODIŠTĚ, CHODBA	19,9	KERAM.DLAŽBA	VÁP. OMÍTKA MALBA BILÁ	VÁP. OMÍTKA MALBA BILÁ
207	LEHÁTKA	5,1	KOBEREC	VÁP. OMÍTKA MALBA BILÁ	VÁP. OMÍTKA MALBA BILÁ
208	ÚKLIDOVÁ KOMORA	1,8	KERAM.DLAŽBA	KERAM.OBKŁAD VÝŠKA 2000 mm	VÁP. OMÍTKA MALBA BILÁ
209	ŠATNA DĚTÍ	15,1	KERAM.DLAŽBA	VÁP. OMÍTKA MALBA BILÁ	VÁP. OMÍTKA MALBA BILÁ
210	UMÝVÁRNA DĚTÍ	13,9	KERAM.DLAŽBA	KERAM.OBKŁAD VÝŠKA 2000 mm	VÁP. OMÍTKA MALBA BILÁ
211	WC DĚTÍ	7,2	KERAM.DLAŽBA	KERAM.OBKŁAD VÝŠKA 2000 mm	VÁP. OMÍTKA MALBA BILÁ
212	WC UČITELE	1,3	KERAM.DLAŽBA	KERAM.OBKŁAD VÝŠKA 2000 mm	VÁP. OMÍTKA MALBA BILÁ
213	STROJOVNA VÝTAHU	1,3	BETON	VÁP. OMÍTKA MALBA BILÁ	VÁP. OMÍTKA MALBA BILÁ

ARCHITEKT	PROJEKTANT	PROJEKTANT	ZOOP.PROJEKTANT	Architektonické studio Záhumerní 1358/30C 742 21 Kopřivnice tel.: +420 556 811 850
Ing.arch.Kamil Měno	Ing.arch. Václav Kocín	Ing. Jaroslav Holý	Ing.arch.Kamil Měno	

INVESTOR:	Město Kopřivnice	FORMÁT:	A2
MÍSTO:	č.č. Kopřivnice, parc.č. 914 st.	DATUM:	08/2017
AKCE:	ENERGETICKÁ OPATŘENÍ MŠ – INGNÁCE ŠUSTALY	STUPEŇ:	DUR/OSP
DRUH STAVBY:	STAVEBNÍ ÚPRAVY	MĚŘÍTKO:	1:100
PROJEKT:	STAVEBNÍ	ČÍSLO LISTU:	03
PRŮLOHA:	PŮDORYS 2.NP – STAV	Č. PÁSE:	