



Řez A

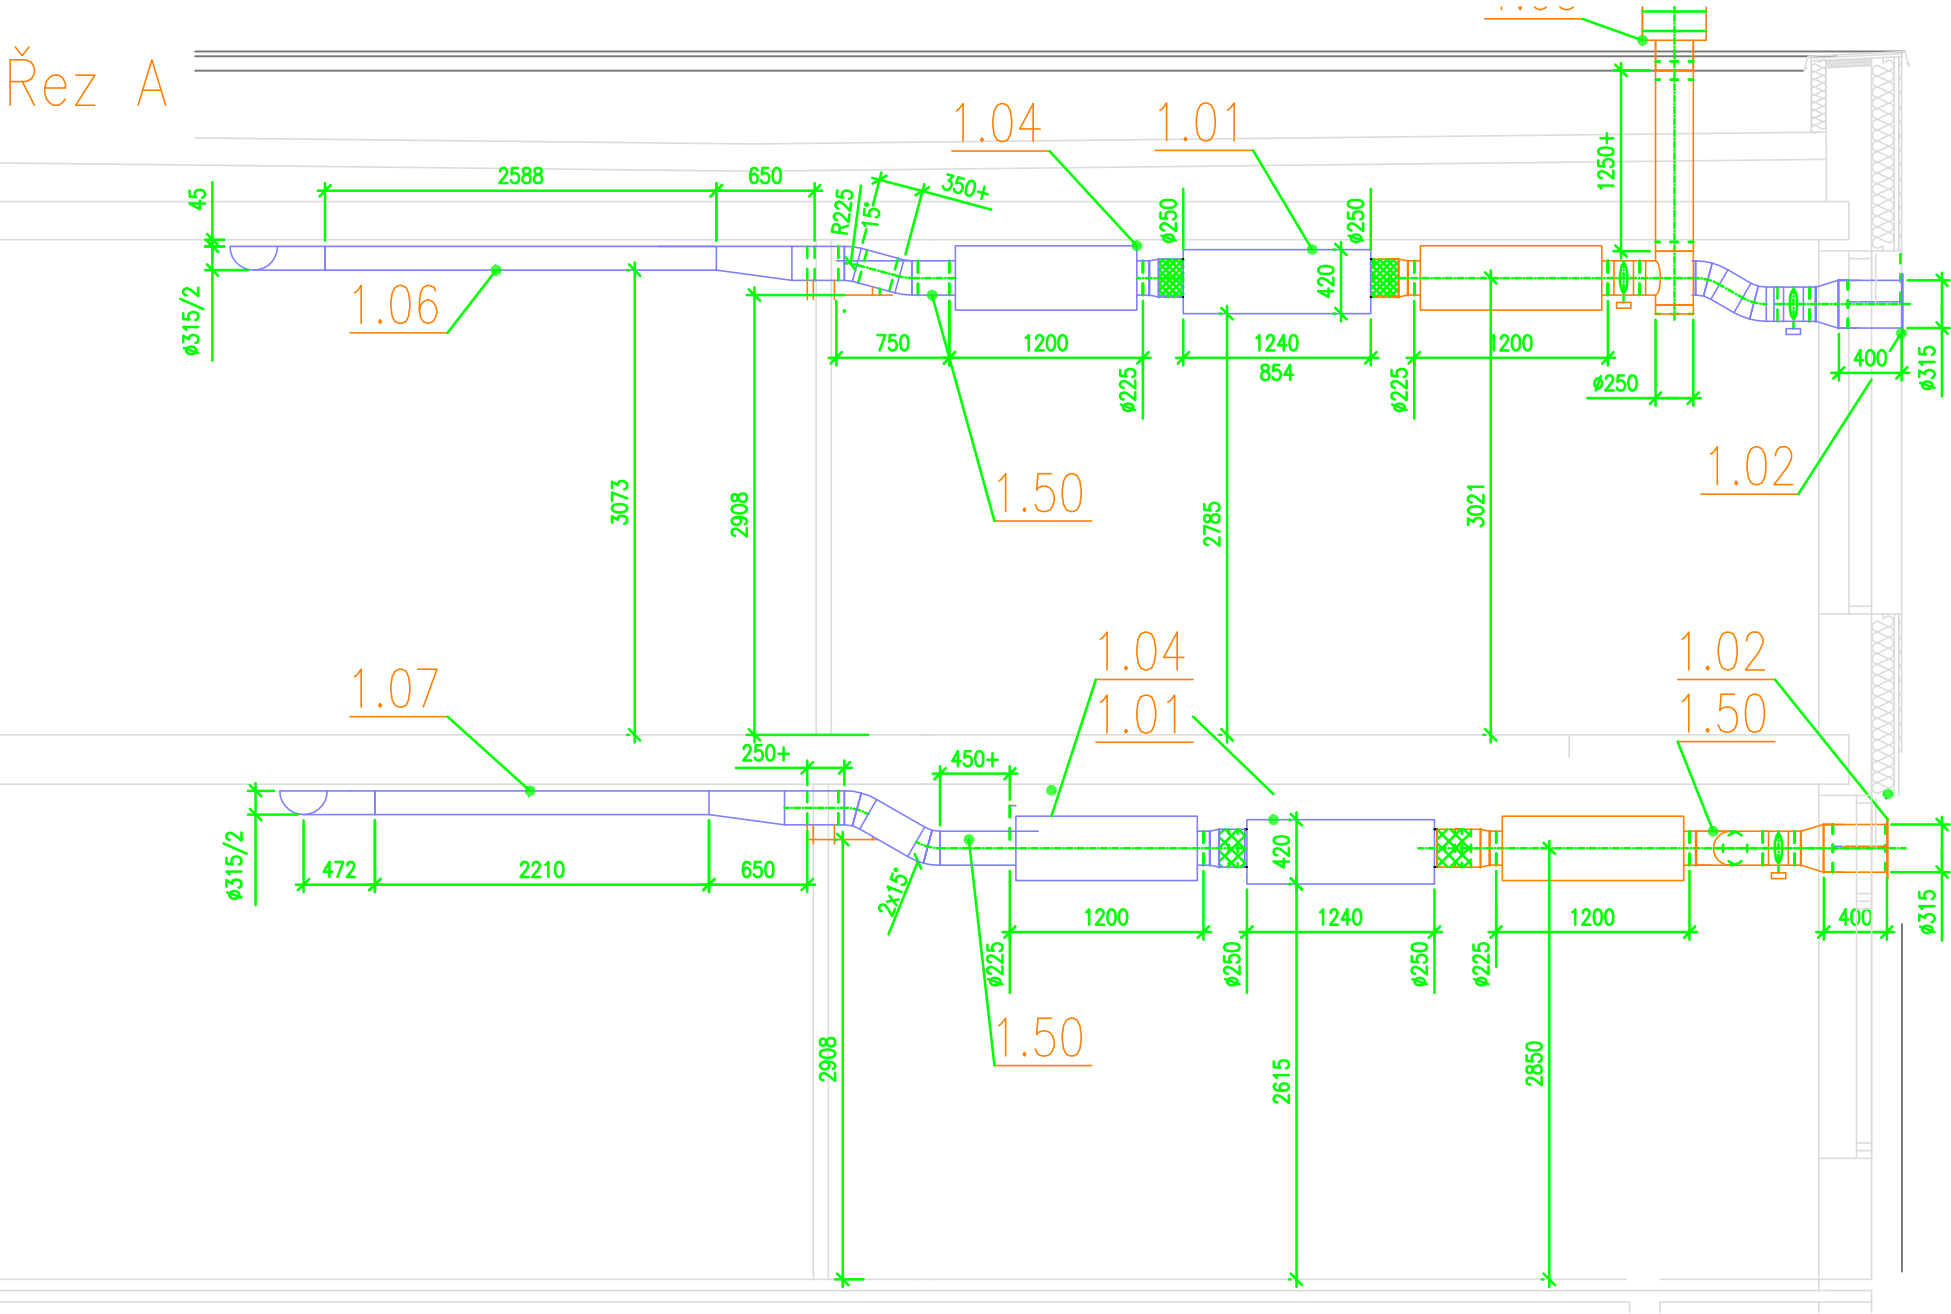

Řez B

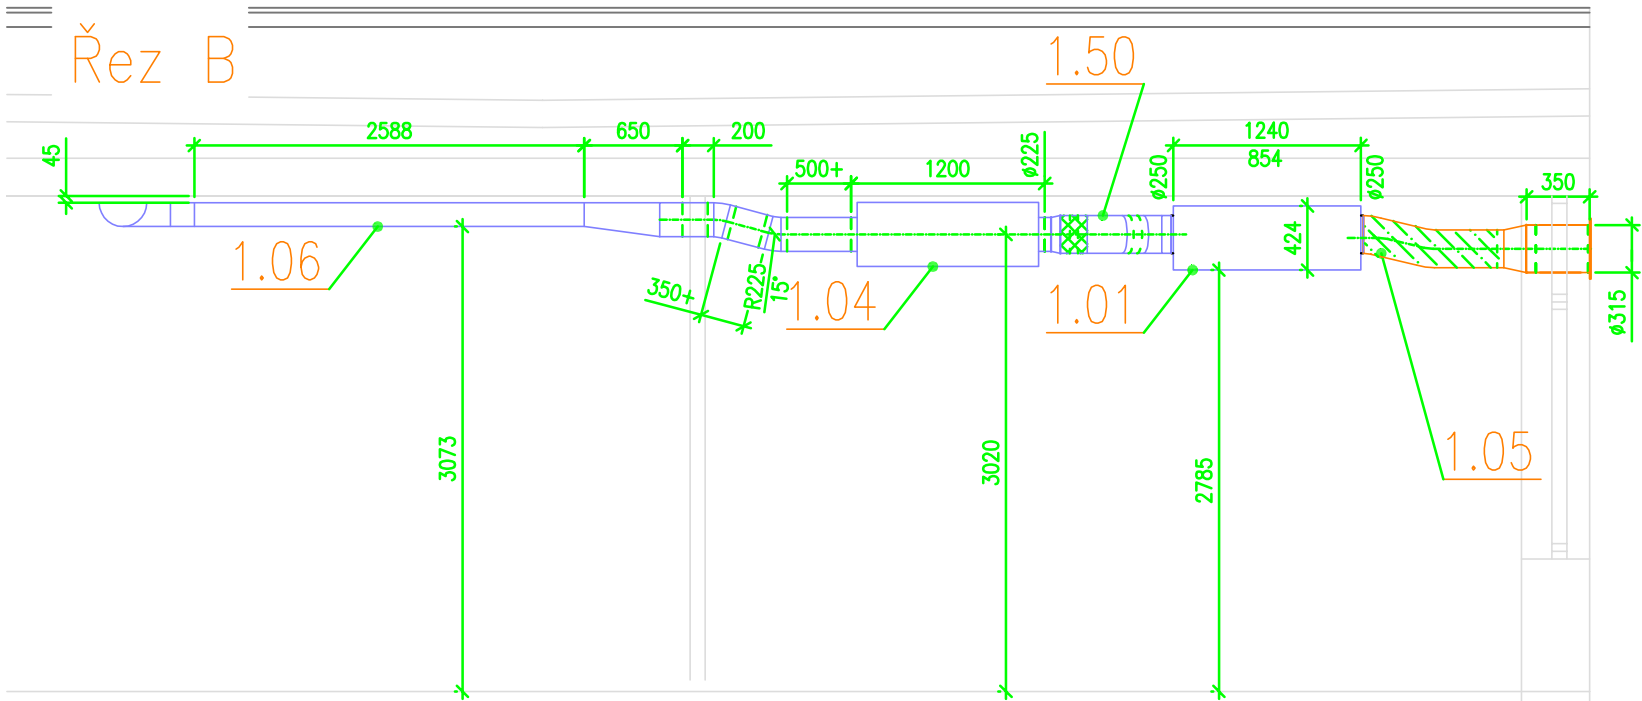

Poznámka: Sací a výtláčné potrubí tepelně izolovat!  
Zkratky: UK-uzavírací klapka, v.o. - výška osy.

Zodpovědný projektant:	Vypracoval:
Ing. Marek CZUDEK	Ing. Marek CZUDEK
Místo stavby: k.ú. Kopřivnice 914 st., I.Šustaly 1120/14, 742 21 Kopřivnice	Kraj: Moravskoslezský
Investor: Město Kopřivnice, Štefánikova 1163/12, 742 21 Kopřivnice	
Název stavby: Energetické opatření - MŠ Ignáce Šustaly	
Část: VZDUCHOTECHNIKA	
Obsah: Řezy	

Formát	2xA4
Datum	08/2017
Stupeň	DPS
Meřítko	1:50
Archivní číslo	17-15
Dokument	06

