




Kanalizace - půdorys 1.np

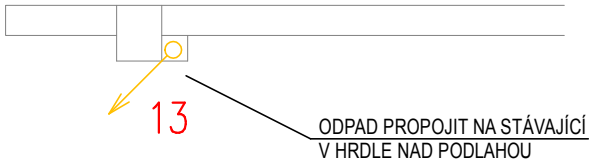


Vodovod - půdorys 1.np

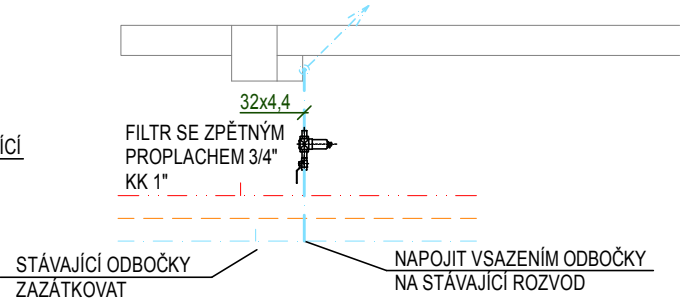


Kanalizace - půdorys 2.np

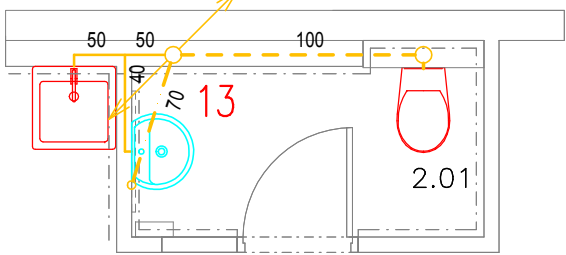


Vodovod - půdorys 2.np

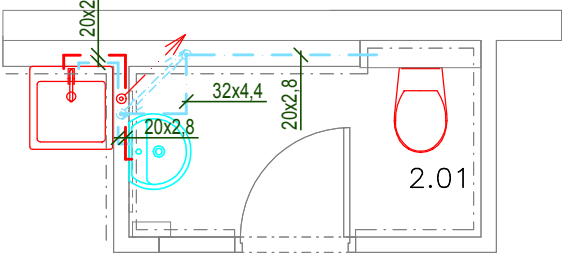


Kanalizace - půdorys 3.np

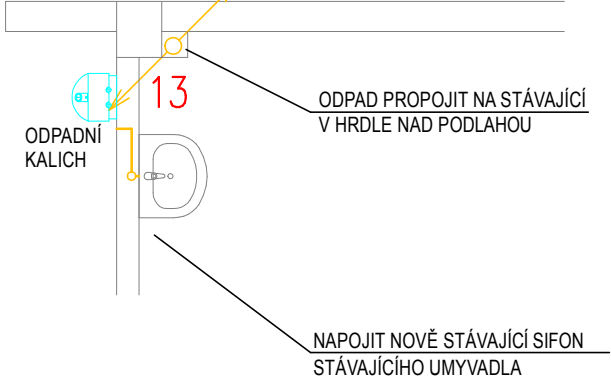


Vodovod - půdorys 3.np

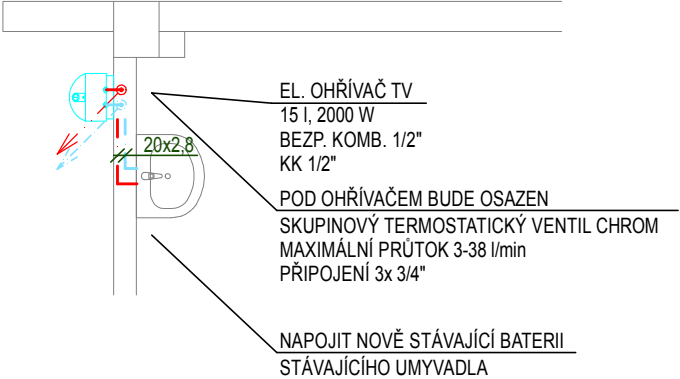

Vodovod - schéma

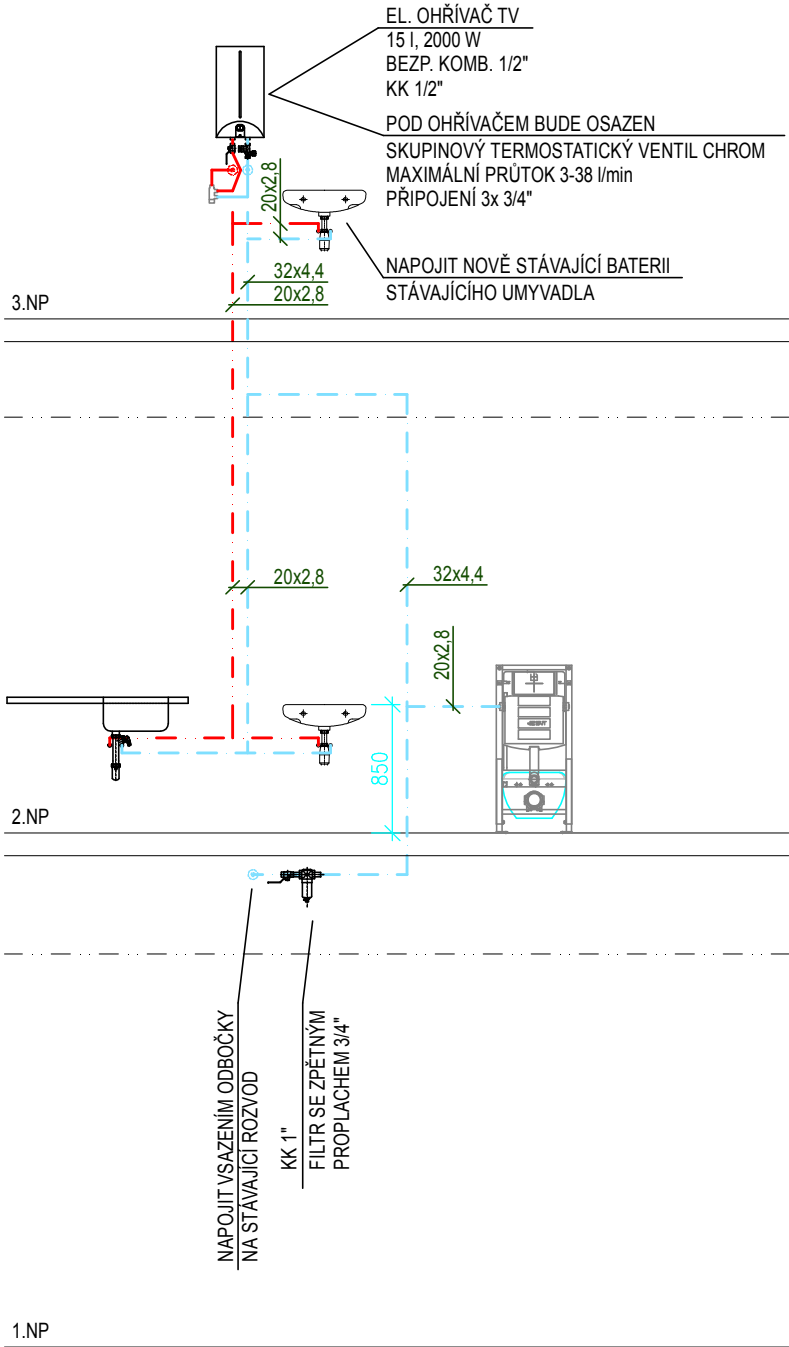

Kanalizace - schéma

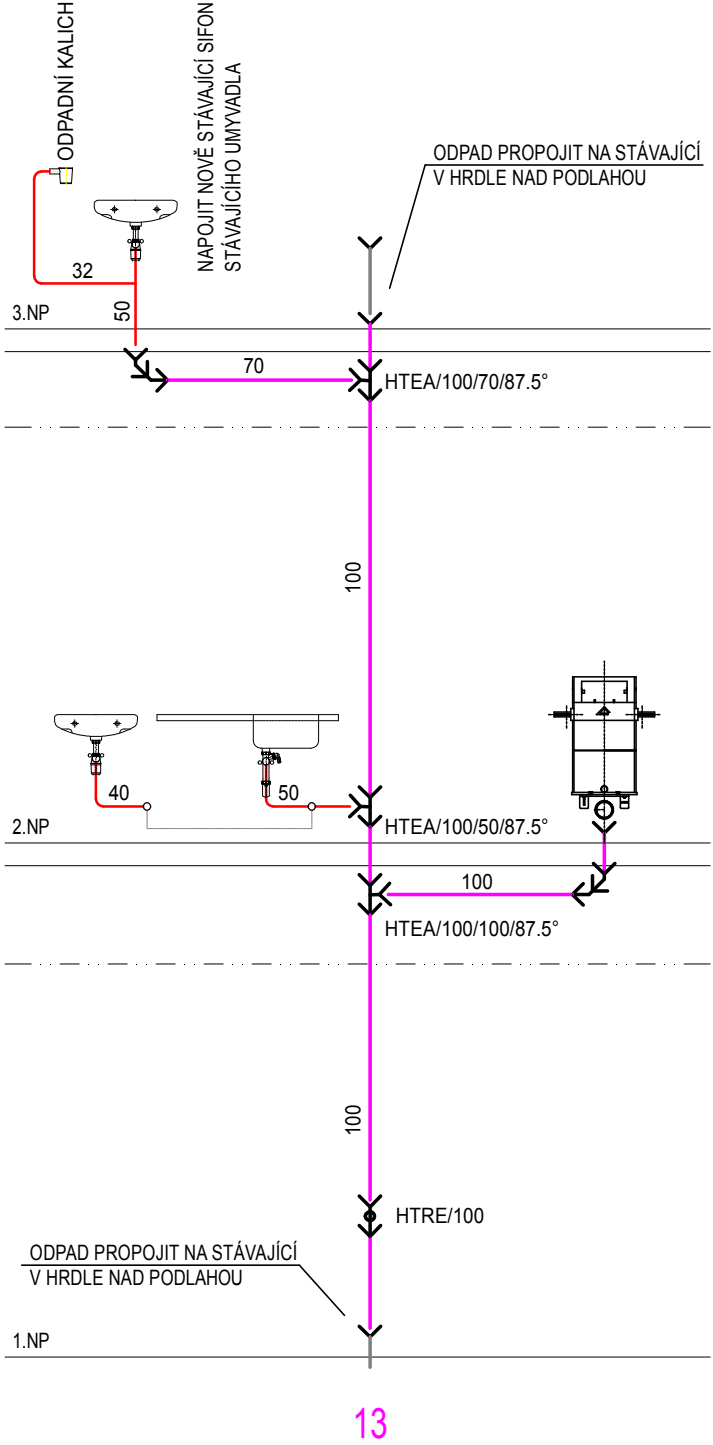

LEGENDA MÍSTNOSTÍ

OZN	Název místnosti	Plocha (m <sup>2</sup> )
2.01	WC - Ředitelna	2,61

ČÁST I - PAVILON U1, Šv

Ing. Marek Milata Bernartice nad Odrou 300 741 01 Bernartice nad Odrou			investor: Město Kopřivnice, Štefánikova 1163/12, 742 21, Kopřivnice	
kreslil:	Lukáš Fröml		akce: Stavební úpravy sociálního zázemí v objektu ZŠ 17. listopadu Kopřivnice k.ú.: Kopřivnice [669393] parc.č.: 1377/55 výkres: Zázemí ředitelny 2.NP - pavilon Šv Kanalizace, vodovod - půdorys, schéma	
kontroloval:	Ing. Marek Milata			
zodp.projektant:	Ing. Marek Milata			
stupeň:	ZDS + DPS	profese:	ZTI	
měřítko:	1:50	datum:	2/2019	formát: 2xA4
			zak.č.:	10119
			vykr.č.:	D.1.4.1.b - 07