



ŘEZ A-A'

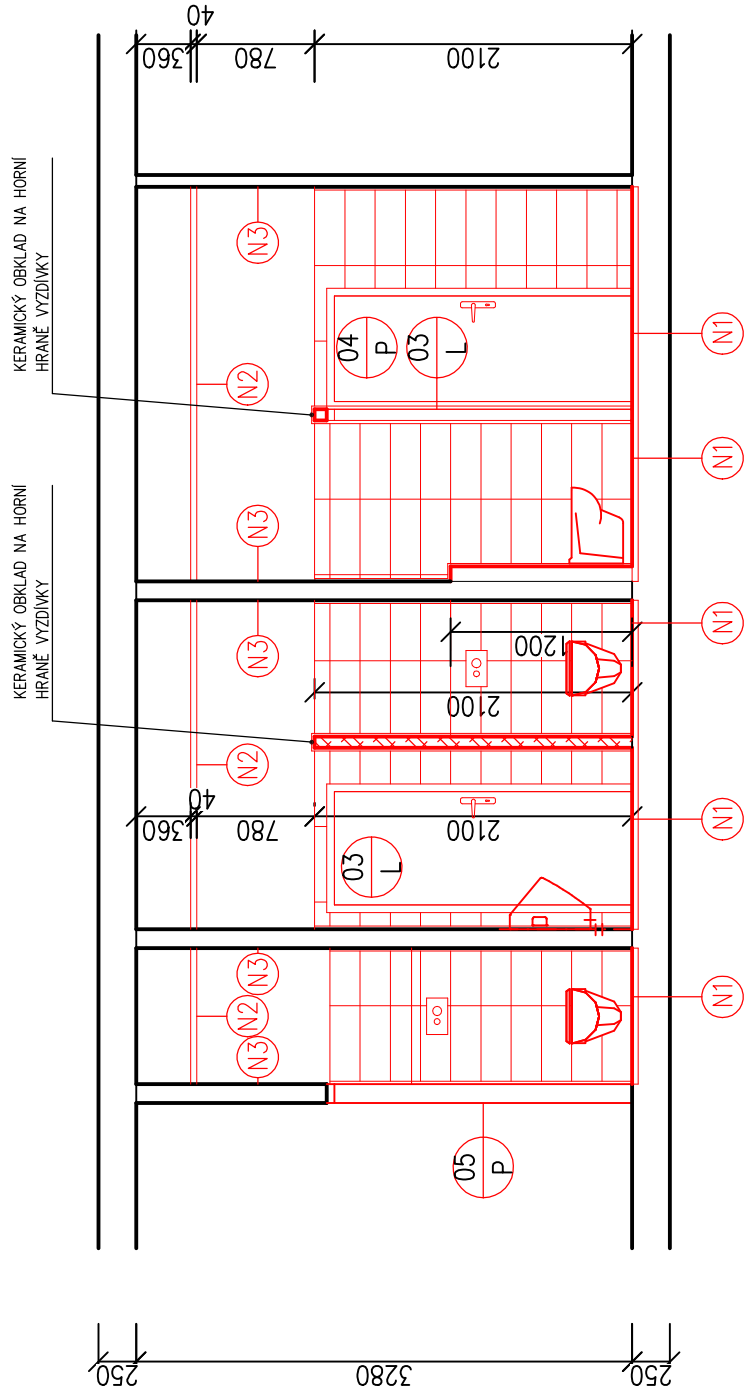

ŘEZ B-B'

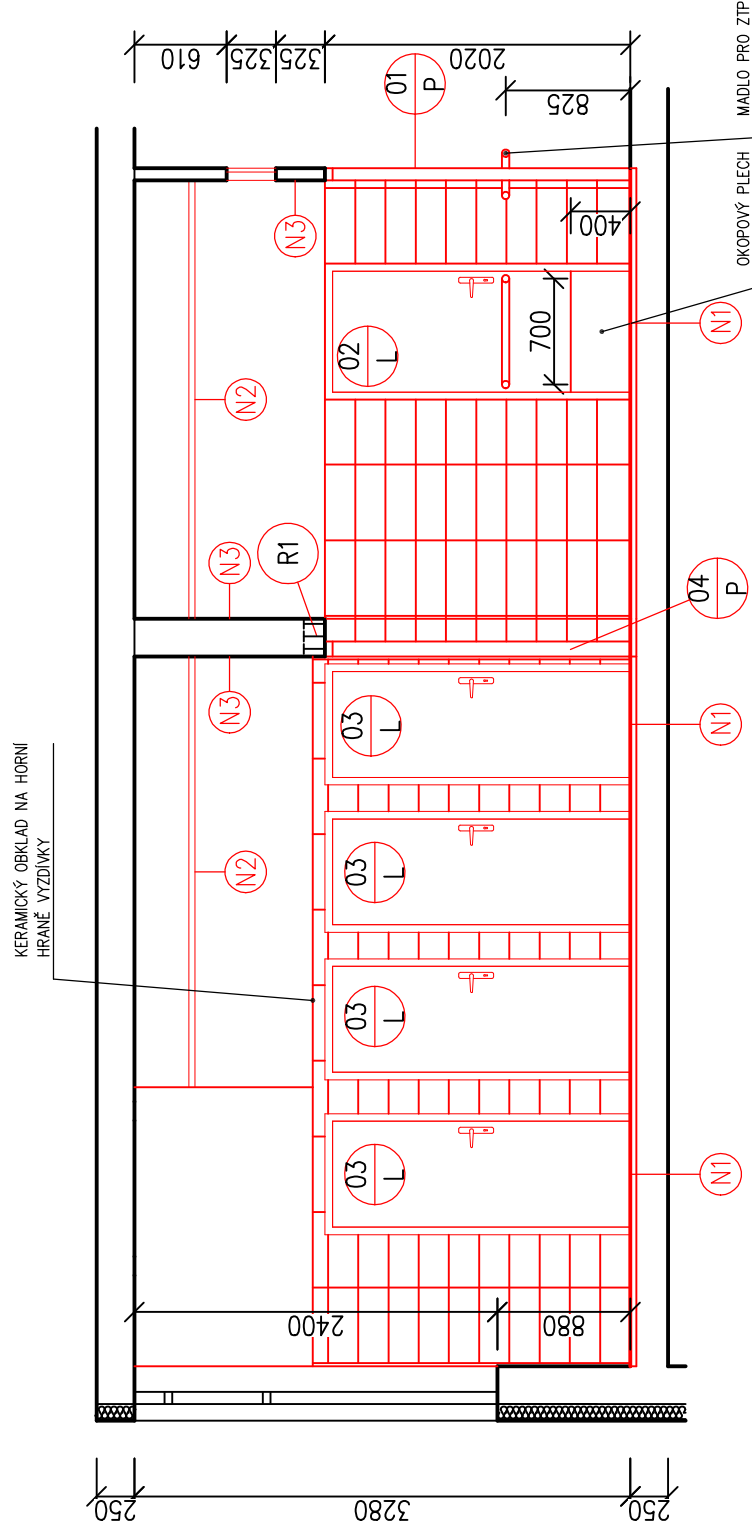

## ČÁST II - PAVILON U2


Tabulka překladi		
Označení	Skladba	Počet kusů
R1	3 x 1 140 – dl.1200	2

# LEGENDA NOVÝCH KONSTRUKCÍ

- (N1) NIVELACE PODLAHY TL. 40 mm + KERAMICKÁ DLAŽBA
- (N2) NOVÝ KAZETOVÝCH ZAVĚŠENÝ PODHLED 600X600 mm, MINERÁLNÍ KAZETY, TL. 13 mm
- (N3) OPRAVA STÁVAJÍCÍCH OMÍTEK STĚN – 50% CELKOVÉ PLOCHY(60,31 m<sup>2</sup>)

POZNÁMKA: PLOCHA NOVÉHO KERAMICKÉHO OBKLADU JE 113,24 m<sup>2</sup>  
POVRCH POD KERAMICKÝM OBKLADEM BUDE SROVNÁN STĚRKOVOU  
HMOTOU A VYZTUŽEN SKELNOU TKANINOU.

KERAMICKÝ OBKLAD BUDE PROVEDEN I Z HORNÍ STRANY VYZDÍVKY

OBJEDNATEL	PROJEKTANT  MĚSTO KOPŘIVNICE ŠTEFÁNKOVÁ 1163/2 742 21 KOPŘIVNICE	ZODPOVĚDNÝ PROJEKTANT ING. JAN ŘEHOŘ PODEVSI 175/7 725 28 OSTRAVA-HOŠŤALKOVICE ČKAIT 1103832
STAVBA	ING. JAN ŘEHOŘ	
	ZŠ A MŠ 17. LISTOPADU - REKONSTRUKCE SOCIÁLNÍHO ZAŘÍZENÍ	
OBSAH	<b>ŘEZ A-A', B-B' - NOVÝ STAV</b>	
Díl	D.1.1 ARCHITEKTONICKO-STAVEBNÍ ŘEŠENÍ	