


ŘEZ A-A'

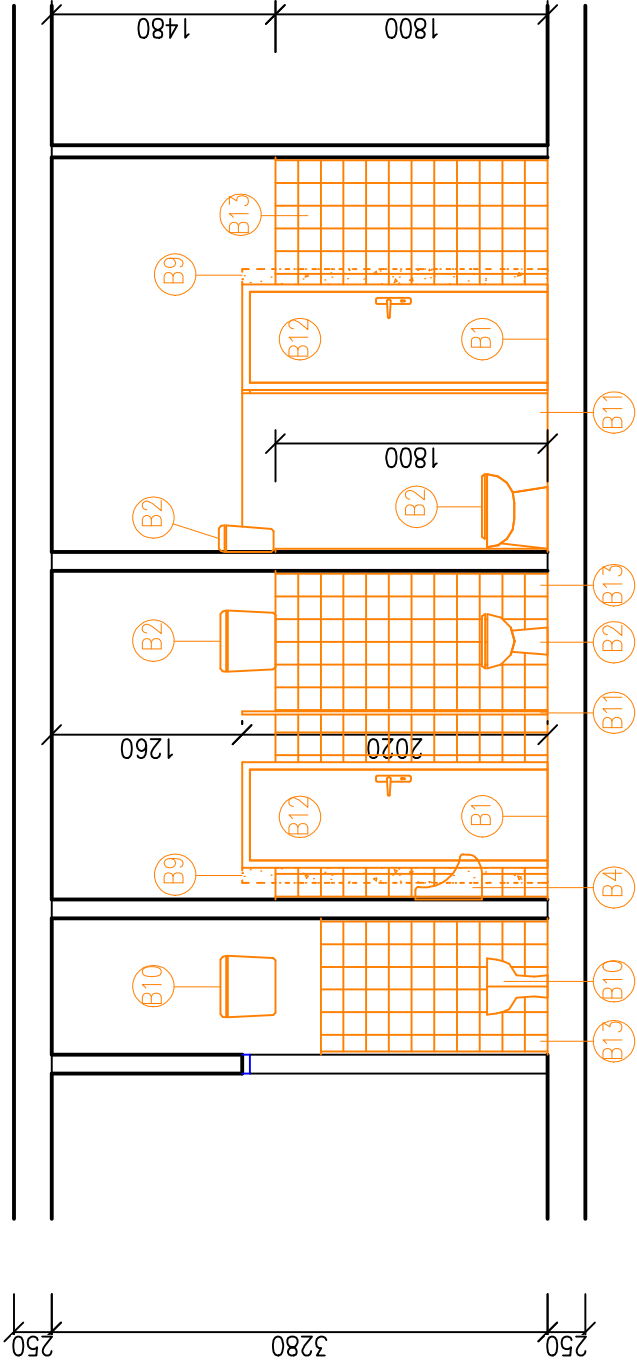

LEGENDA BOURACÍCH PRACÍ

- B1) ODBOURÁNÍ KERAMICKÉ DLAŽBY VČETNĚ PODKLADNÍHO BETONU TL. 40 mm
- B2) DEMONTÁŽ KLOZETU A SAMOSTATNÉ NÁDRŽE
- B4) DEMONTÁŽ PISOÁRU
- B9) VYBOURÁNÍ STĚNY TL. 250 mm, PLOCHY 0,41 m2
- B10) DEMONTÁŽ VÝLEVKY VČETNĚ NÁDRŽE – 1 KS
- B11) DEMONTÁŽ PLECHOVÝCH DĚLÍČÍCH STĚN, VČETNĚ DVEŘÍ
- B12) DEMONTÁŽ STÁVAJÍCÍCH DVEŘÍ – 2x600x1970 mm
- B13) ZÁRUBEŇ OCELOVÁ BUDE ROVNĚŽ DEMONTOVÁNA
- B13) DEMONTÁŽ KERAMICKÉHO OBKLADU

ČÁST II - PAVILON U2

OBJEDNATEL MĚSTO KOPŘIVNICE ŠTEFÁNKOVÁ 1163/2 742 21 KOPŘIVNICE	PROJEKTANT ENERGO - STEEL ENERGETICKÁ A PROJEKČNÍ CENTRUM VŘESINSKÁ 66/54 708 00 OSTRAVA – PORUBA ING. JAN ŘEHOŘ	ZODPOVĚDNÝ PROJEKTANT ING. JAN ŘEHOŘ PODEVSI 175/7 725 28 OSTRAVA-HOŠTÁLKOVICE ČKAIT 1103832	
		ZAK.ČÍSLO 01/2018	
STAVBA ZŠ A MŠ 17. LISTOPADU - REKONSTRUKCE SOCIÁLNÍHO ZAŘÍZENÍ	STUPEŇ DSP		
	MĚŘÍTKO 1:50	DATUM 11/2018	
OBSAH ŘEZ A-A' - STÁVAJÍCÍ STAV	VÝKRES Č.	KOPIE Č.	
Díl D.1.1 ARCHITEKTONICKO-STAVEBNÍ ŘEŠENÍ	S03		