


SITUACE M 1:500

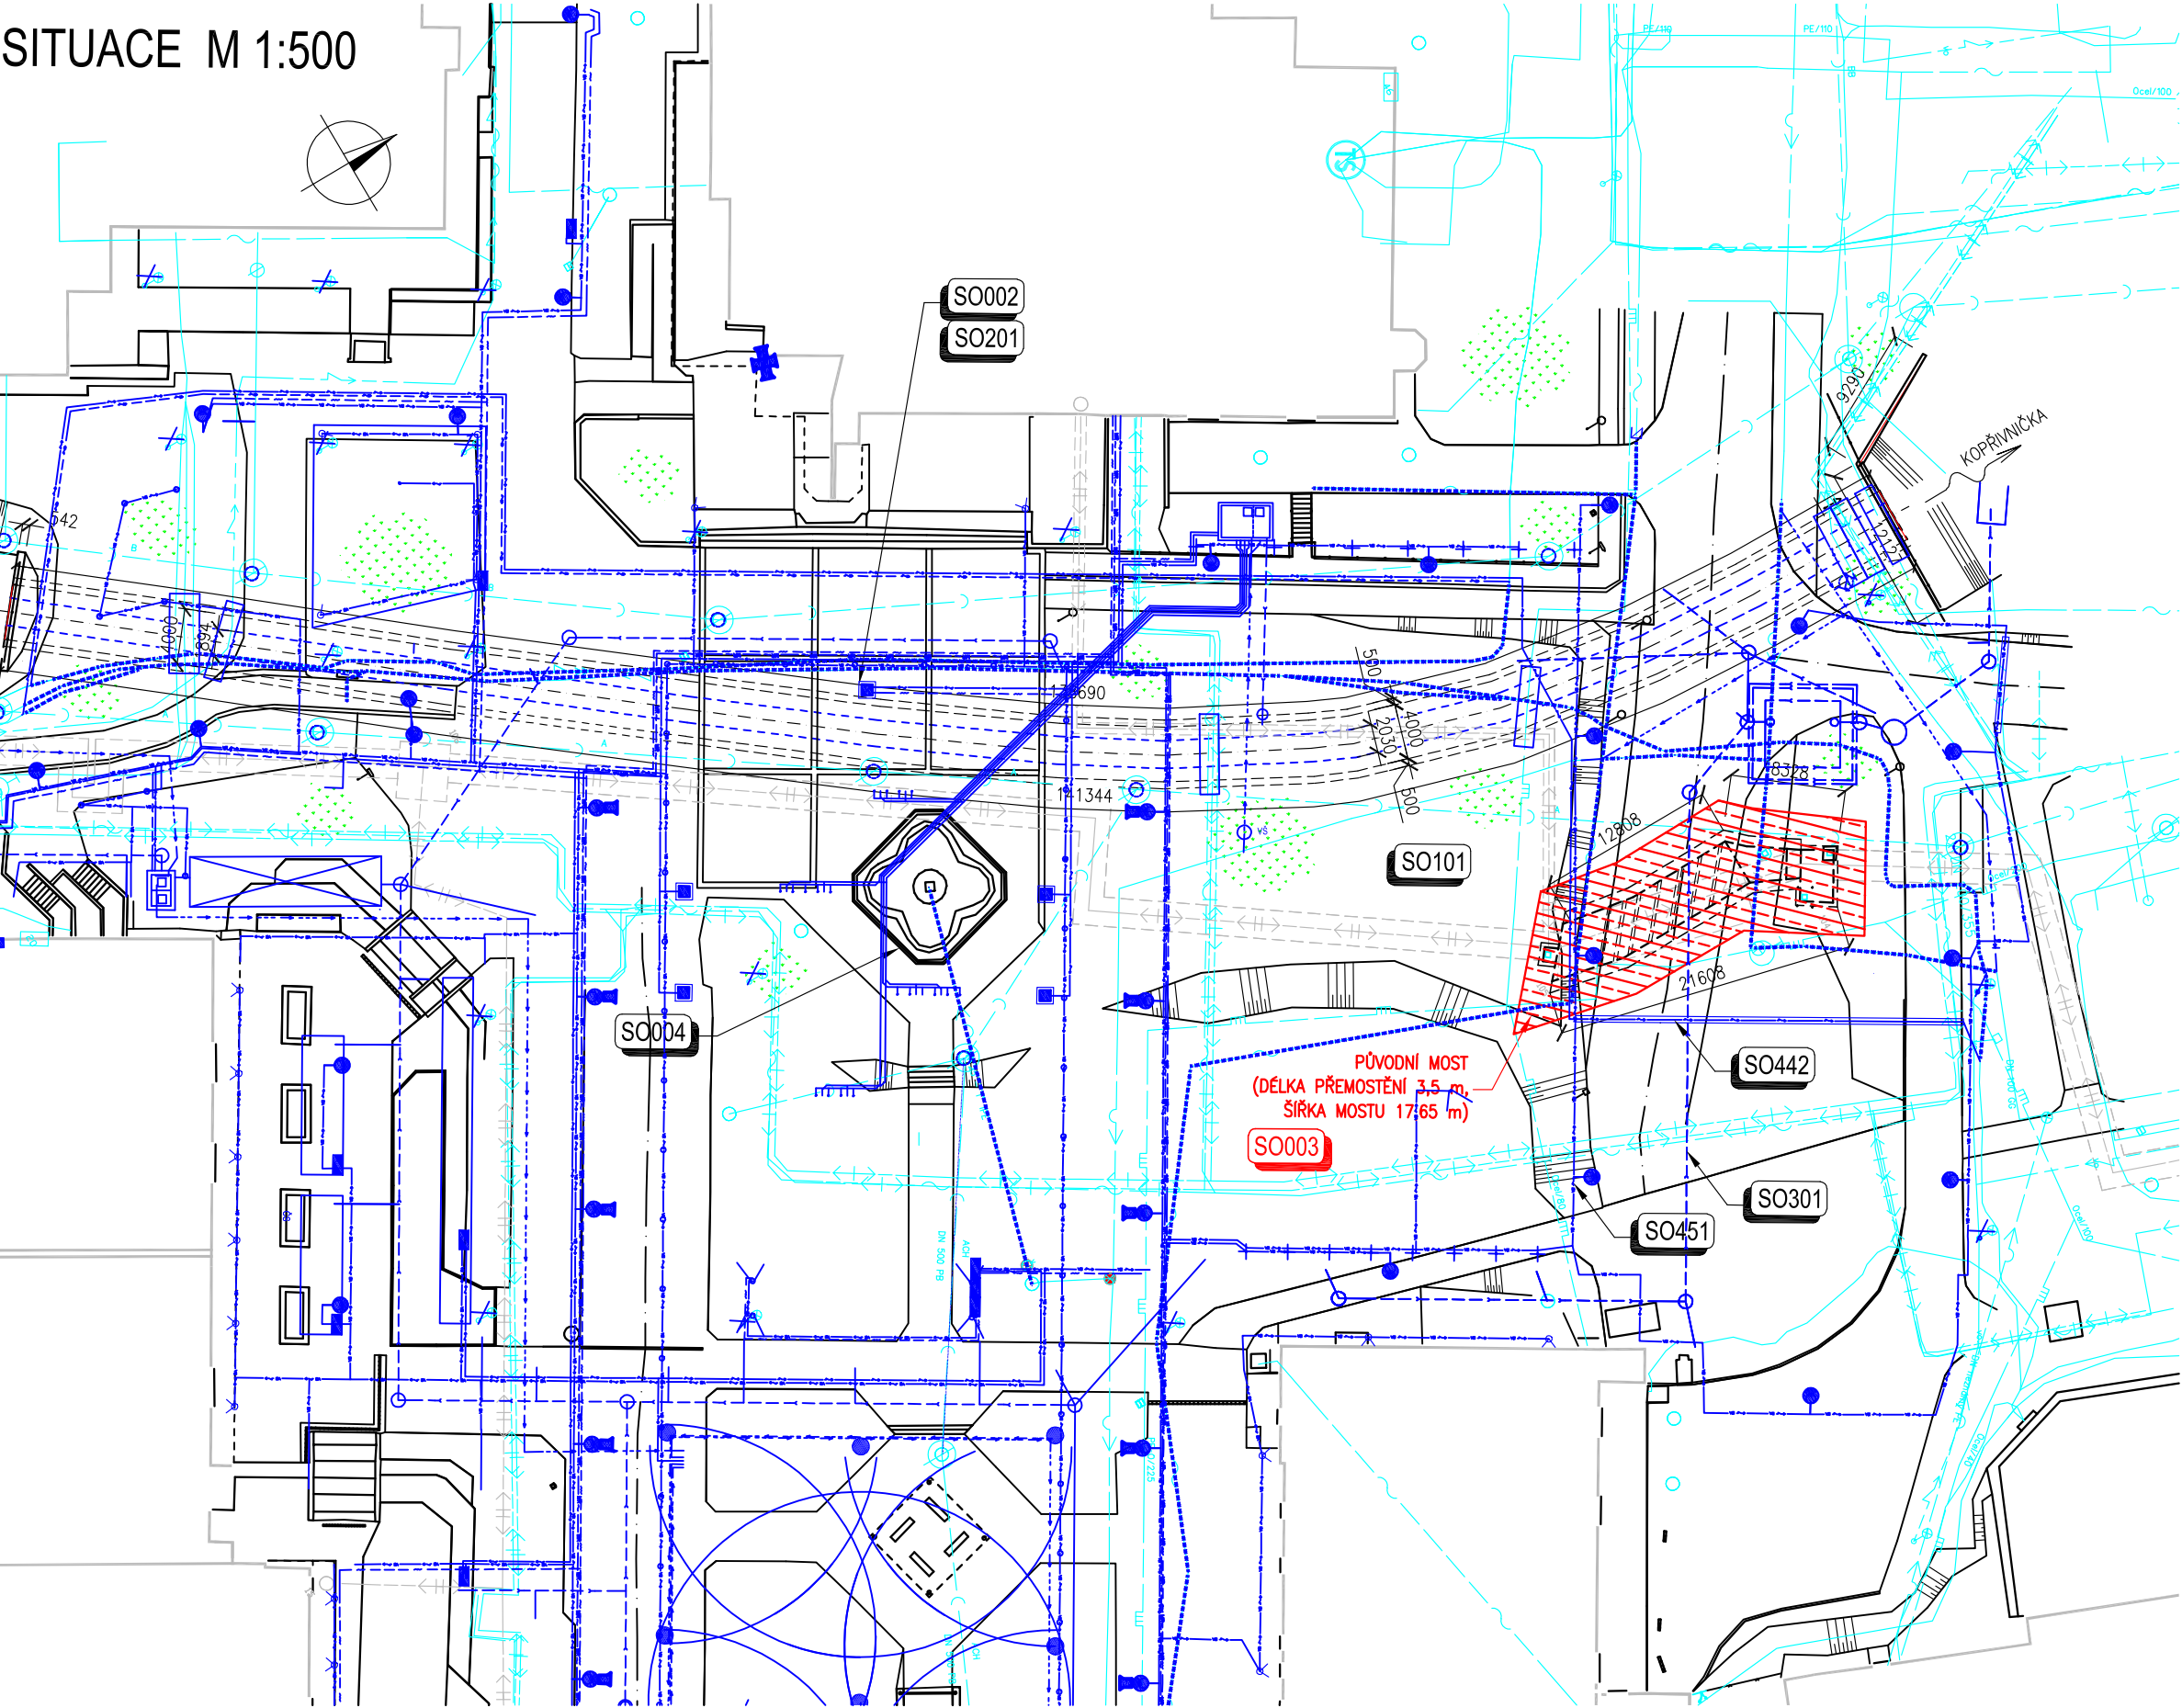

SOUVISEJÍCÍ OBJEKTY

- SO 001 PŘÍPRAVA ÚZEMÍ
- SO 002 ODSTRANĚNÍ ZATRUBNĚNÍ KOPŘIVNIČKY
- SO 101 MÍSTNÍ KOMUNIKACE A PARKOVIŠTĚ
- SO 102 ZPEVNĚNÉ PLOCHY
- SO 201 ZATRUBNĚNÍ KOPŘIVNIČKY
- SO 301 ODVODNĚNÍ KOMUNIKACE A PARKOVIŠTĚ
- SO 302 ODVODNĚNÍ ZPEVNĚNÝCH PLOCH
- SO 351 PŘELOŽKA VODOVODU
- SO 442 PŘELOŽKA NN
- SO 451 VEŘEJNÉ OSVĚTLENÍ
- SO 472 SLABOPROUDÉ ROZVODY

LEGENDA


- DEMOLOVANÉ OBJEKTY
- STÁVAJÍCÍ SÍTĚ
- NOVÉ SÍTĚ

ZMĚNA VÝKRESU:

Č. ZMĚNY	PŘEDMĚT ZMĚNY	ZMĚNU PROVEDL	PODPIS	DATUM ZMĚNY

SO 003

SOUŘADNICOVÝ SYSTÉM : S-JTSK
VÝŠKOVÝ SYSTÉM : B.p.v.

VEDOUcí PROJEKTANT - HIP	ING. RóBERT LENčUCHA	<i>Lenča</i>	<div><div>DOPRAVOPROJEKT OSTRAVA</div></div>	
ZODPOVĚDNý PROJEKTANT	ING. JAKUB VAŠEK	<i>Vašek</i>		
VYPRACOVAL	ING. IVA KOSUBOVÁ	<i>Iva Kosubová</i>		
KONTROLOVAL	ING. MARTINA PAPESCHOVÁ	<i>M. Papeschová</i>		
KRAJ, MěÚ, ObÚ	MORAVSKOSLEZSKý, KOPŘIVNICE			
OBJEDNATEL, INVESTOR	MĚSTO KOPŘIVNICE			
NÁZEV AKCE: REVITALIZACE CENTRA MĚSTA KOPŘIVNICE - PROJEKTOVÁ DOKUMENTACE II.			DATUM	01/2019
			FORMÁT	3xA4
NÁZEV OBJEKTU: ODSTRANĚNÍ MOSTU POD PARKOVIŠTĚM			MĚŘITKO	1:500
			STUPEŇ	PDPS
			ZAK. čÍSLO	170009
NÁZEV VÝKRESU: SITUACE			č. SOUPRAVY	č. VÝKRESU
				02