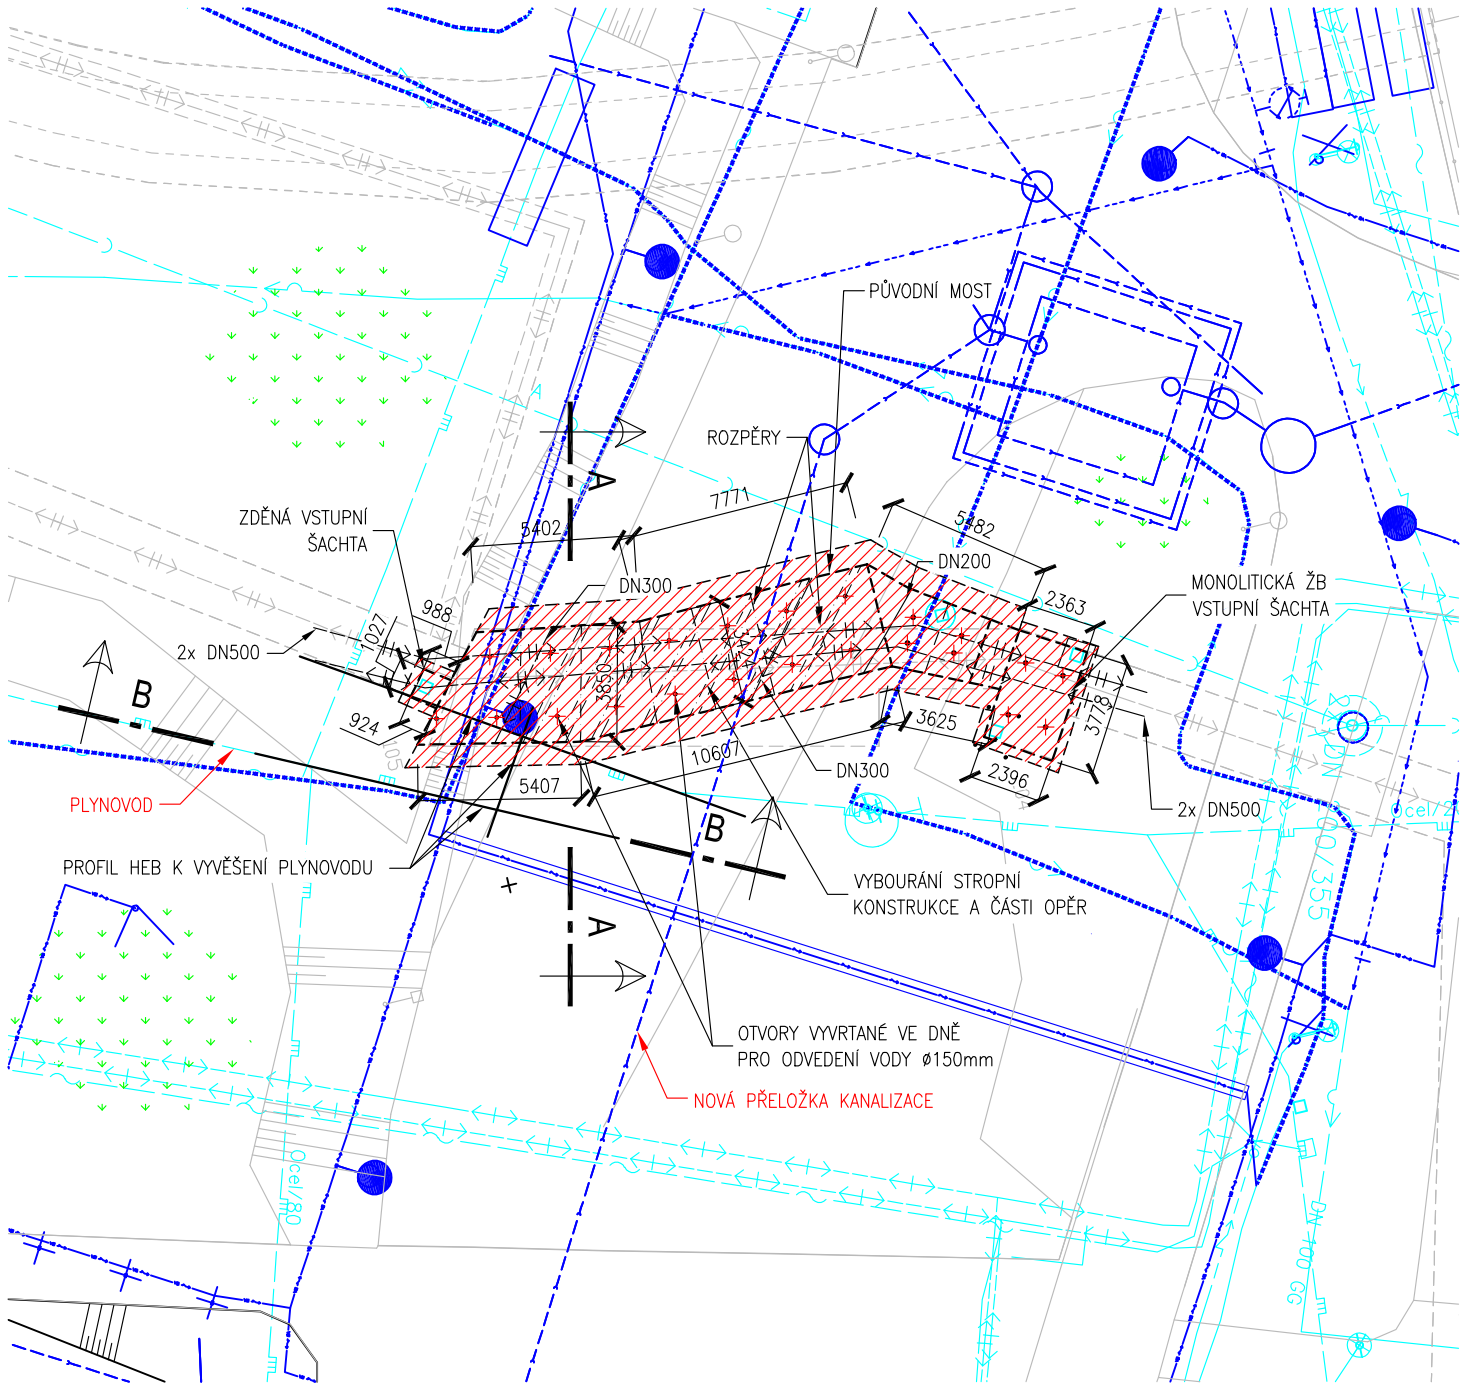
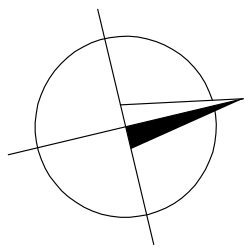


PŮDORYS M 1:250



POZNÁMKY:

- PŘED ZAHÁJENÍM DEMOLICE BUDE PROVEDENO VYVĚŠENÍ STÁVAJÍCÍHO PLYNOVODU
- V MÍSTĚ NOVÉ PŘELOŽKY KANALIZACE BUDE KONSTRUKCE ODBOURÁNA V TAKOVÉM ROZSAHU, ABY BYLO MOŽNÉ JEJÍ PROVEDENÍ

LEGENDA



 
 

- DEMOLOVANÉ OBJEKTY
- STÁVAJÍCÍ SÍŤ
- NOVÉ SÍŤ

ZMĚNA VÝKRESU:

Č. ZMĚNY	PŘEDMĚT ZMĚNY	ZMĚNU PROVEDL	PODPIS	DATUM ZMĚNY

SO 003

SOUŘADNICOVÝ SYSTÉM : S-JTSK
VÝŠKOVÝ SYSTÉM : B.p.v.

VEDOUcí PROJEKTANT - HIP	ING. RóBERT LENčUCHA		 DOPRAVOPROJEKT OSTRAVA	
ZODPOVěDNý PROJEKTANT	ING. JAKUB VAŠEK			
VYPRACOVAL	ING. IVA KOSUBOVÁ			
KONTROLOVAL	ING. MARTINA PAPESCHOVÁ			
KRAJ, MěÚ, ObÚ	MORAVSKOSLEZSKý, KOPřIVNICE			
OBJEDNATEL, INVESTOR	MěSTO KOPřIVNICE			
NÁZEV AKCE:	REVITALIZACE CENTRA MěSTA KOPřIVNICE - PROJEKTOVÁ DOKUMENTACE II.		DATUM	01/2019
NÁZEV OBJEKTU:			FORMÁT	2xA4
			MěŘITKO	1:250
			STUPEŇ	PDPS
			ZAK. čÍSLO	170009
NÁZEV VÝKRESU:	PŮDORYS		č. SOUPRAVY	č. VÝKRESU
03				