


SITUACE M 1:500

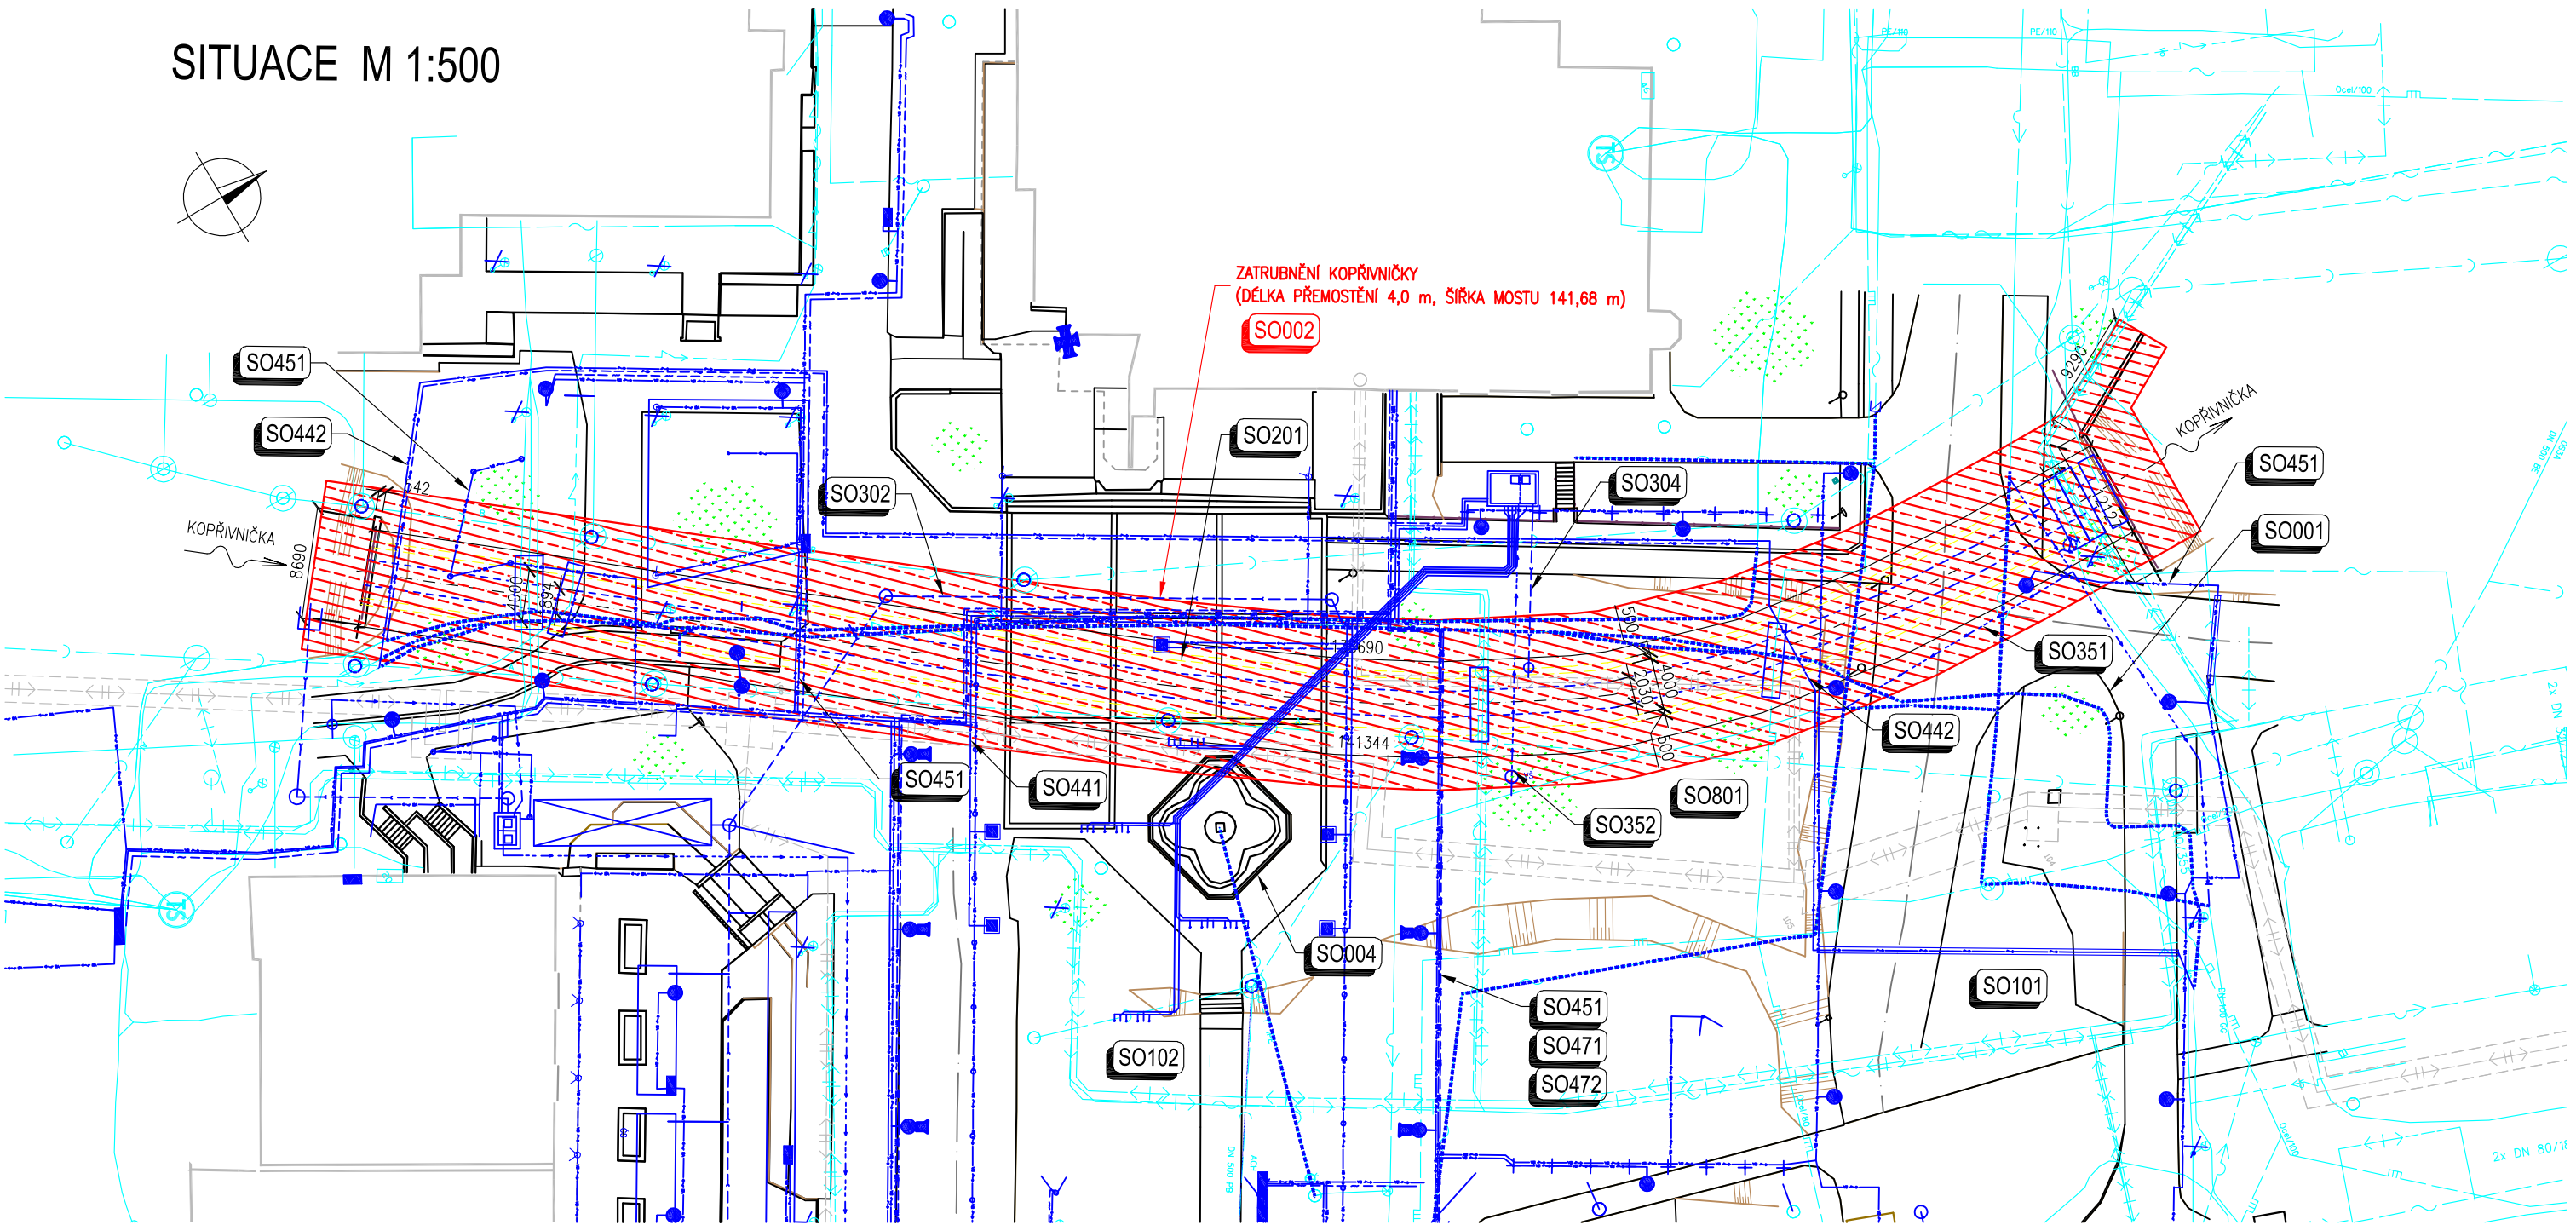

SOUVISEJÍCÍ OBJEKTY

- SO 001

PŘÍPRAVA ÚZEMÍ
- SO 004

ODSTRANĚNÍ FONTÁNY
- SO 101

MÍSTNÍ KOMUNIKACE A PARKOVIŠTĚ
- SO 102

ZPEVNĚNÉ PLOCHY
- SO 201

ZATRUBNĚNÍ KOPŘIVNIČKY
- SO 301

ODVODNĚNÍ KOMUNIKACE A PARKOVIŠTĚ
- SO 302

ODVODNĚNÍ ZPEVNĚNÝCH PLOCH
- SO 303

ÚPRAVY JEDNOTNÉ KANALIZACE DN 500
- SO 304

PŘÍPOJKA KANALIZACE K FONTÁNĚ
- SO 351

PŘELOŽKA VODOVODU
- SO 352

PŘÍPOJKA VODOVODU K FONTÁNĚ
- SO 353

PŘÍPOJKA VODOVODU K ZÁVLAHOVÉMU SYSTÉMU
- SO 361

ZÁVLAHOVÝ SYSTÉM
- SO 441

NN ROZVODY
- SO 442

PŘELOŽKA NN
- SO 443

PŘELOŽKA VN
- SO 451

VEŘEJNÉ OSVĚTLENÍ
- SO 471

OZVUČENÍ NÁMĚSTÍ
- SO 472

SLABOPROUDÉ ROZVODY
- SO 473

PŘELOŽKA SDĚLOVACÍCH KABELŮ CETIN
- SO 531

PŘELOŽKA NTL PLYNOVODU

LEGENDA


- DEMOLOVANÉ OBJEKTY
- STÁVAJÍCÍ SÍTĚ
- NOVÉ SÍTĚ

ZMĚNA VÝKRESU:

Č. ZMĚNY	PŘEDMĚT ZMĚNY	ZMĚNU PROVEDL	PODPIS	DATUM ZMĚNY

SO 002

SOUŘADNICOVÝ SYSTÉM : S-JTSK
VÝŠKOVÝ SYSTÉM : B.p.v.

VEDOUcí PROJEKTANT - HIP	ING. RóBERT LENčUCHA	<i>lenča</i>	<div></div>	
ZODPOVěDNý PROJEKTANT	ING. JAKUB VAŠEK	<i>vašek</i>		
VYPRACOVAL	ING. IVA KOSUBOVÁ	<i>Iva Kosub'</i>		
KONTROLOVAL	ING. MARTINA PAPESCHOVÁ	<i>mp</i>		
KRAJ, Měú, Obú	MORAVSKOSLEZSKý, KOPřIVNICE			
OBJEDNATEL, INVESTOR	MěSTO KOPřIVNICE			
NÁZEV AKCE:	REVITALIZACE CENTRA MěSTA KOPřIVNICE - PROJEKTOVÁ DOKUMENTACE II.		DATUM	01/2019
NÁZEV OBJEKTU:	ODSTRANěNí ZATRUBNěNí KOPřIVNIčKY		FORMÁT	3xA4
			MěŘITKO	1:500
			STUPEŇ	PDPS
NÁZEV VÝKRESU:	SITUACE		ZAK. čÍSLO	170009
			č. SOUPRAVY	č. VÝKRESU
				02