




PODÉLNÝ ŘEZ NA VTOKU M 1:100

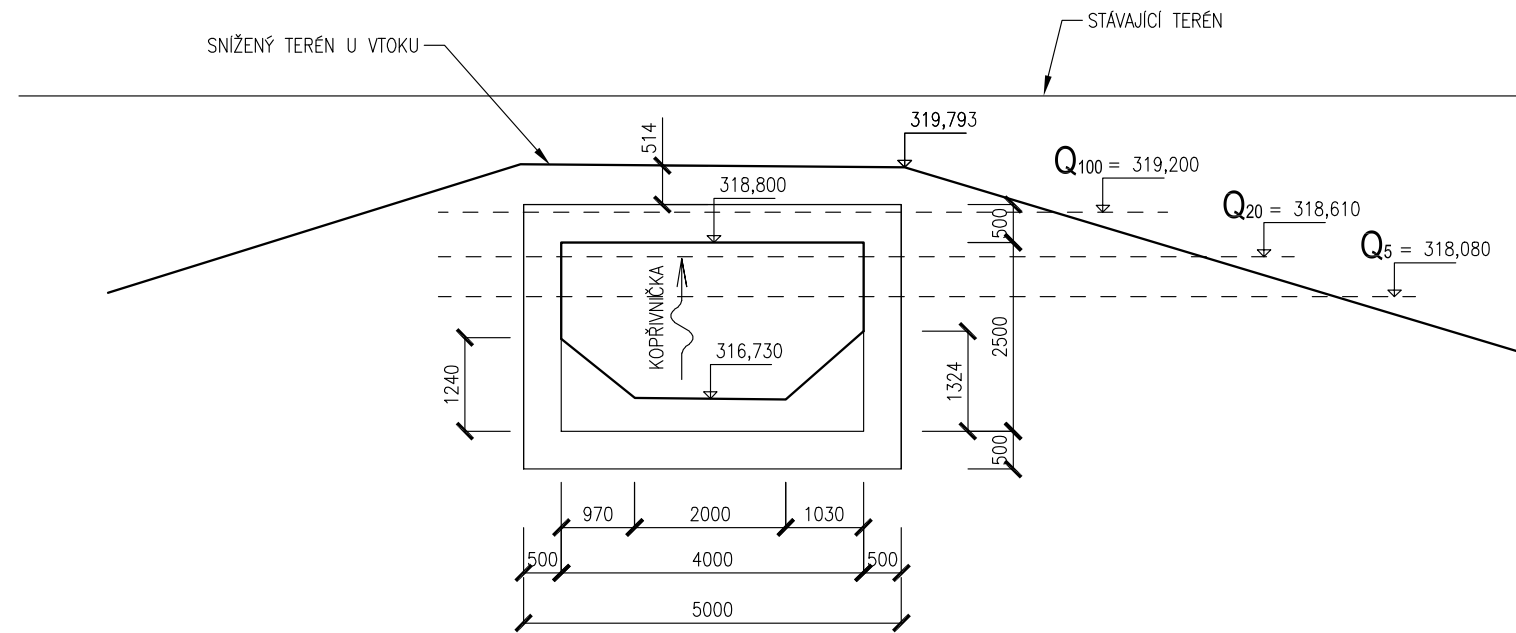


PODÉLNÝ ŘEZ A-A M 1:100

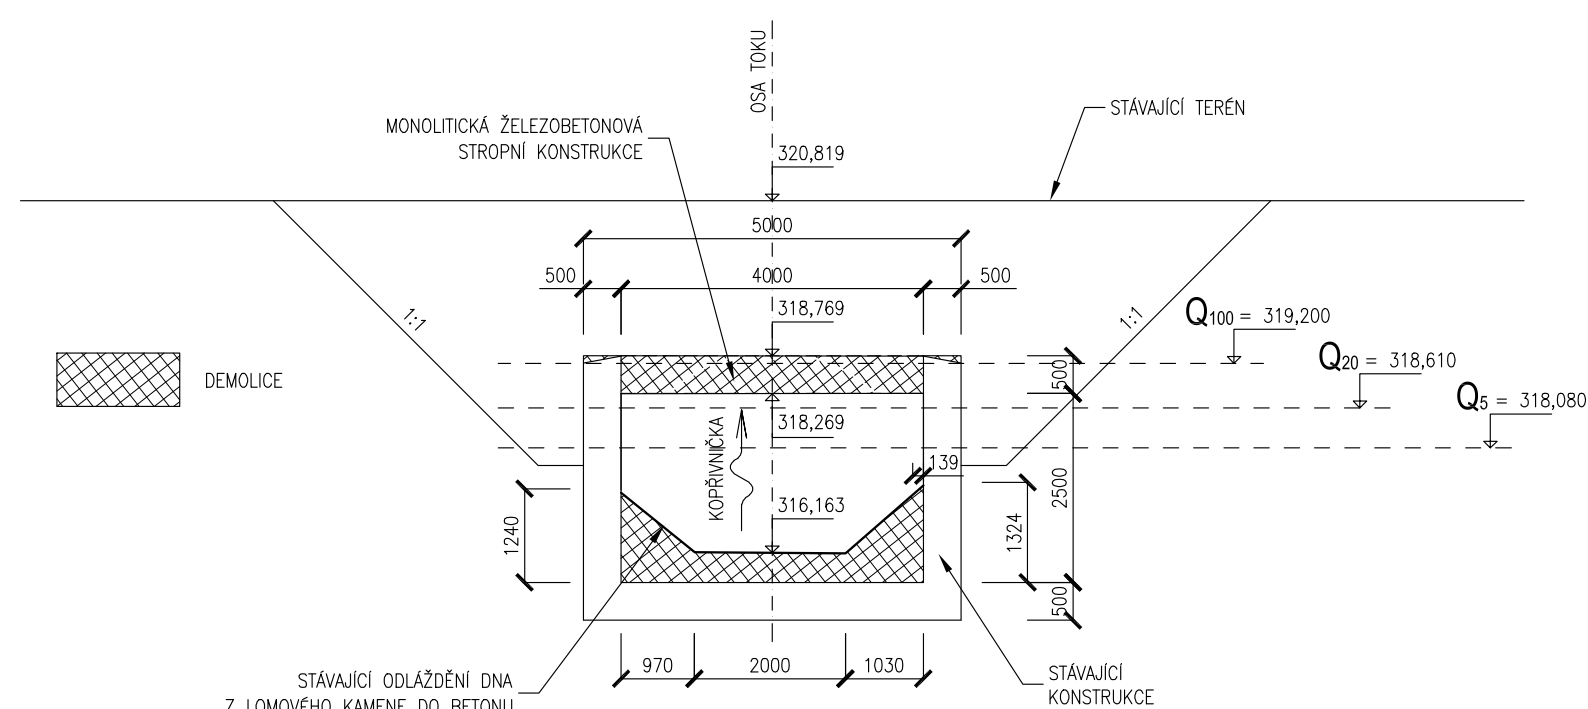

VZOROVÝ PODÉLNÝ ŘEZ M 1:100

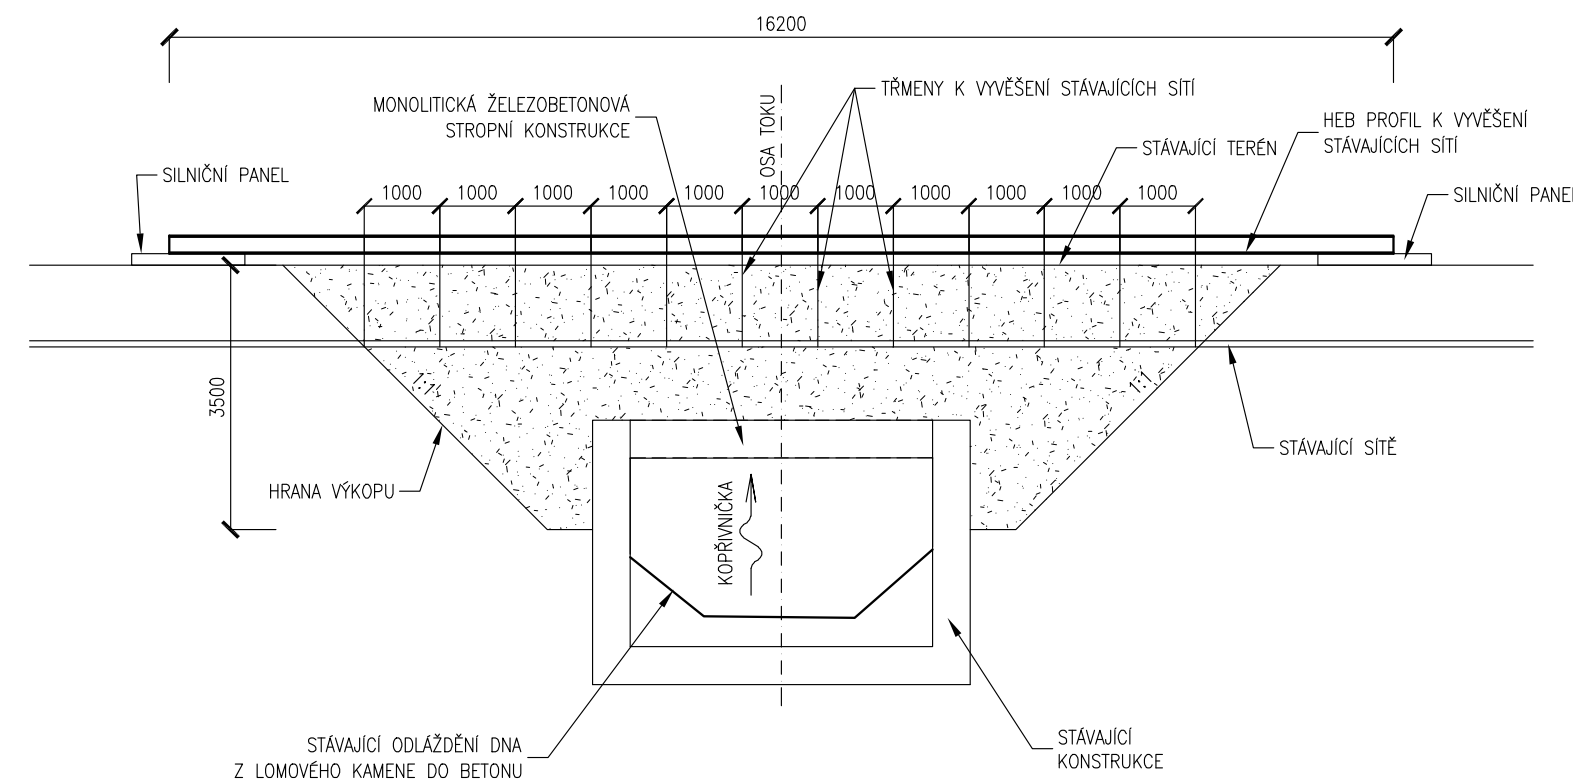


PŘÍČNÝ ŘEZ B-B M 1:250

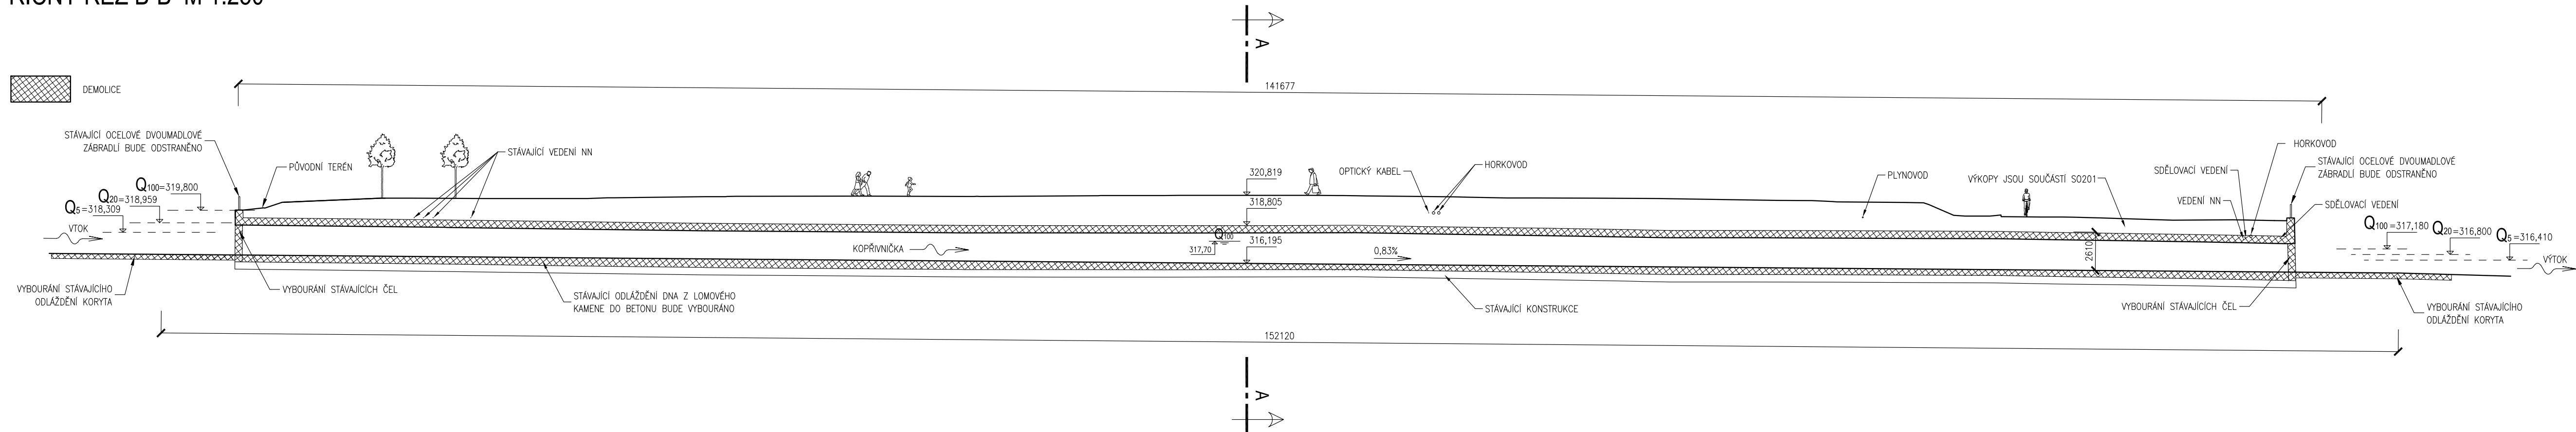

| ZMĚNA VÝKRESU: | | | | |
|----------------|---------------|---------------|--------|-------------|
| Č. ZMĚNY | PŘEDMĚT ZMĚNY | ZMĚNU PROVEDL | PODPIS | DATUM ZMĚNY |
| | | | | |
| | | | | |
| | | | | |

SO 002

SOUŘADNICOVÝ SYSTÉM : S-JTSK
VÝŠKOVÝ SYSTÉM : B.p.v.

| | | | | | | | |
|---|--|-----------------------------|--|---|--|------------|--|
| VEDOUČÍ PROJEKTANT - HIP | | ING. RÓBERT LEŇČUCHA | | <div> DOPRAVOPROJEKT OSTRAVA</div> | | | |
| ZODPOVĚDNÝ PROJEKTANT | | ING. JAKUB VAŠEK | | | | | |
| VYPRACOVAL | | ING. IVA KOSUBOVÁ | | | | | |
| KONTROLOVAL | | ING. MARTINA PÁPESCHOVÁ | | | | | |
| KRAJ, MĚÚ, OBÚ | | MORAVSKOSLEZSKÝ, KOPŘIVNICE | | | | | |
| OBJEDNATEL, INVESTOR | | MĚSTO KOPŘIVNICE | | | | | |
| NÁZEÚ AKCE: REVITALIZACE CENTRA MĚSTA KOPŘIVNICE - PROJEKTOVÁ DOKUMENTACE II. | | | | | | | |
| NÁZEÚ OBJEKTU: ODSTRANĚNÍ ZATRUBNĚNÍ KOPŘIVNIČKY | | | | | | | |
| NÁZEÚ VÝKRESU: | | | | DATUM | | 01/2019 | |
| ŘEZÝ | | | | FORMÁT | | 5xA4 | |
| | | | | MĚŘÍTKO | | 1:250,100 | |
| | | | | STUPĚŇ | | PDPS | |
| | | | | ZAK. ČÍSLO | | 170009 | |
| | | | | Č. SOUPRAVY | | Č. VÝKRESU | |
| | | | | | | 04 | |