



PROJEKTANT	ING. PAVEL KRUPA	ING. PAVEL KRUPA JANOVICE 632, 739 02 IČ: 87514249, mob: 604 519012			
STAVEBNÍK	MĚSTO KOPŘIVNICE, ŠTEFÁNIKOVA 1163, 742 21 KOPŘIVNICE				
MÍSTO STAVBY	KOPŘIVNICE, UL. ZÁHUMENNÍ				
NÁZEV STAVBY		DATUM	11/2018		
CHODNÍK A PŘECHOD PRO CHODCE NA UL. ZÁHUMENNÍ, KOPŘIVNICE		ÚČEL	DSP+DPS		
OBJEKT		Č. ZAKÁZKY	05/2018		
SO 100 CHODNÍK A PŘECHOD		FORMÁT	A4	POČET A4	6
NÁZEV VÝKRESU		MĚŘÍTKO	ČÍSLO VÝKRESU		
BEZBARIÉROVÉ ÚPRAVY - DETAILS		1:100, 1:50	C.1.5		


## UKONČENÍ CHODNÍKU



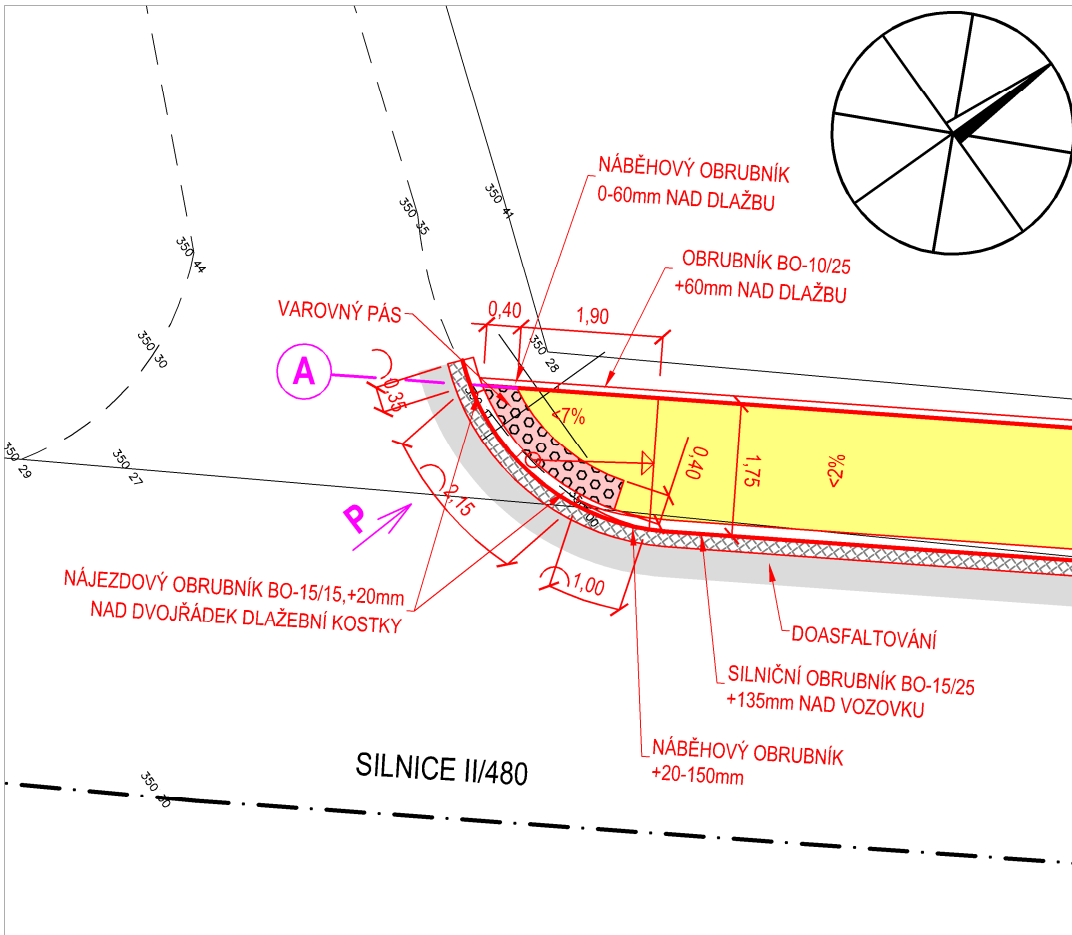

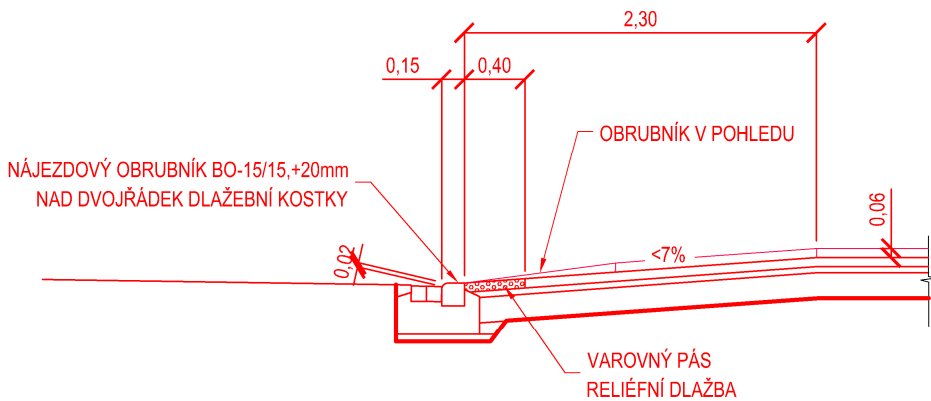

## PŘÍČNÝ ŘEZ A

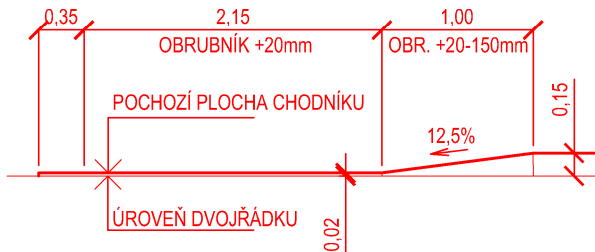




# POHLED






## LEGENDA


- |   |                             |
|---|-----------------------------|
|  | CHODNÍK - STANDARDNÍ DLAŽBA |
|  | CHODNÍK - RELIÉFNÍ DLAŽBA   |
|  | DVOJŘÁDEK DLAŽEBNÍ KOSTKY   |
|  | DOASFALTOVÁNÍ               |
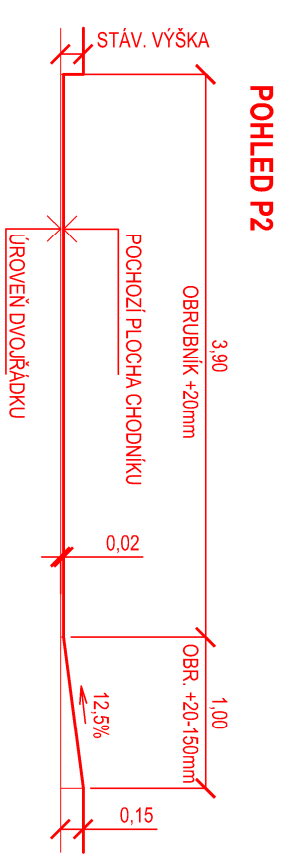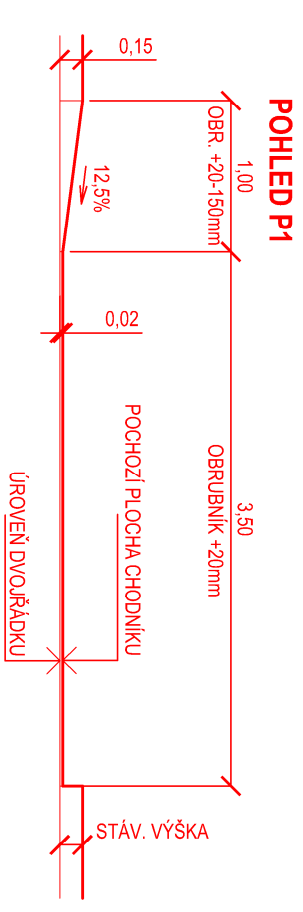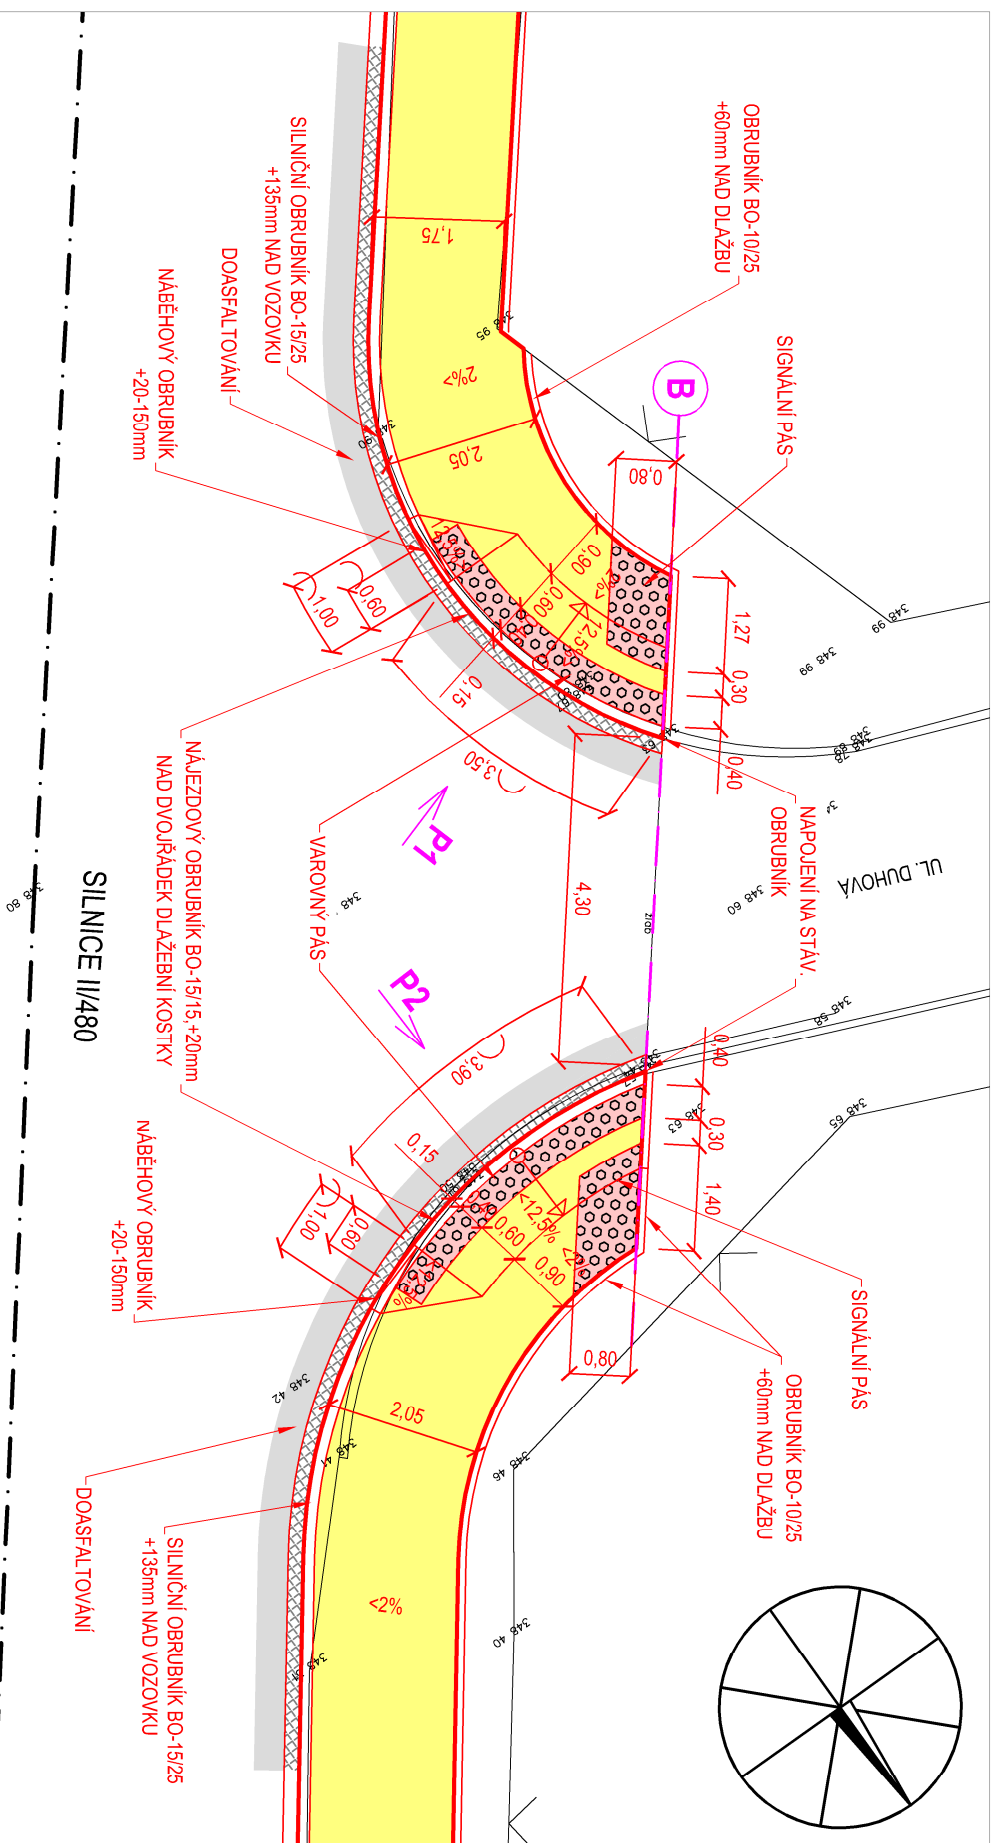
# MÍSTO PRO PŘECHÁZENÍ PŘES ULICI DUHOVOU




## LEGENDA


- |   |                             |
|---|-----------------------------|
|  | CHODNÍK - STANDARDNÍ DLAŽBA |
|  | CHODNÍK - RELIEFNÍ DLAŽBA   |
|  | DVOJŘÁDEK DLAŽEBNÍ KOSTKY   |
|  | DOASFALTOVÁNÍ               |

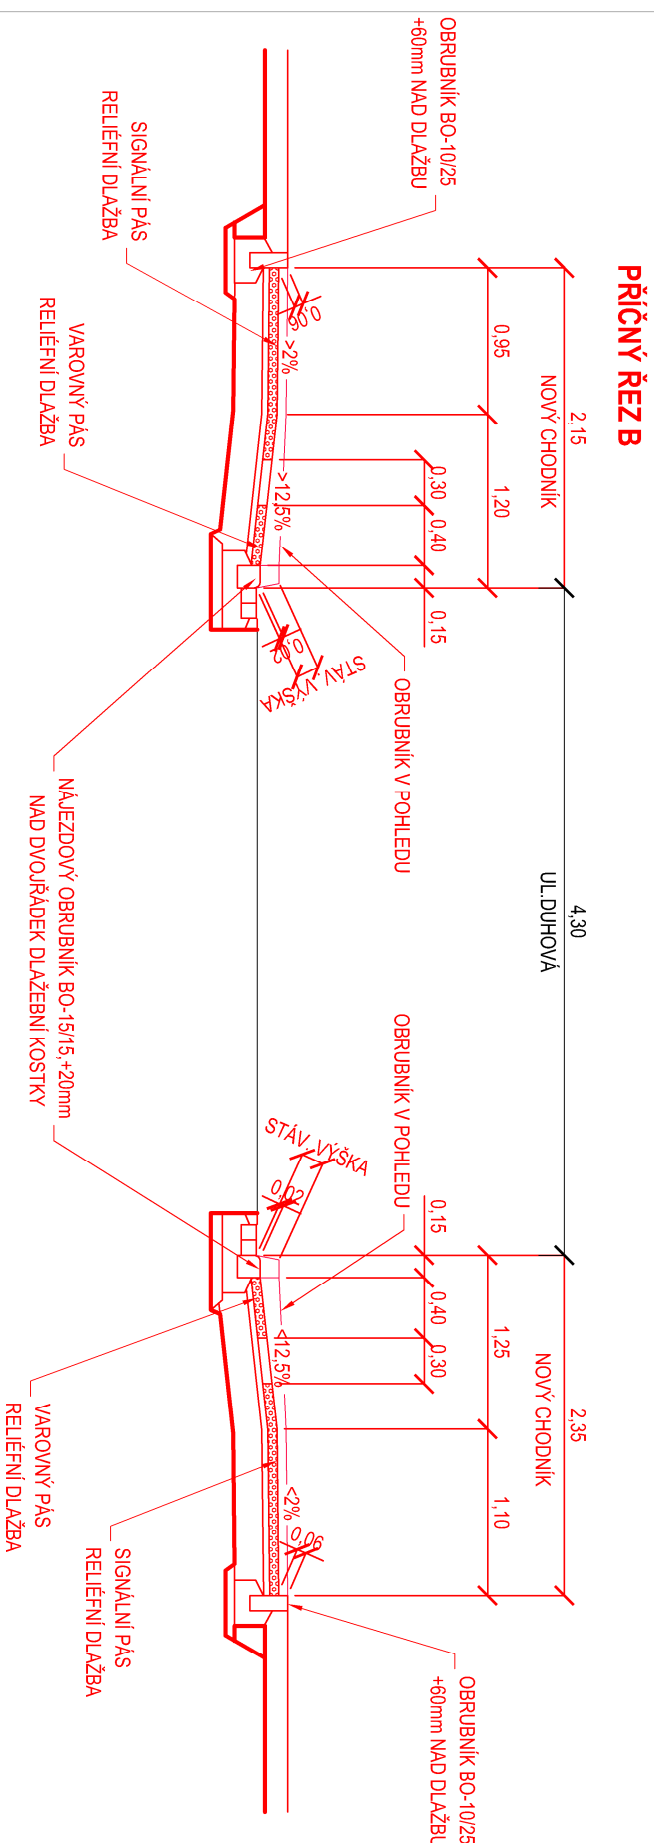



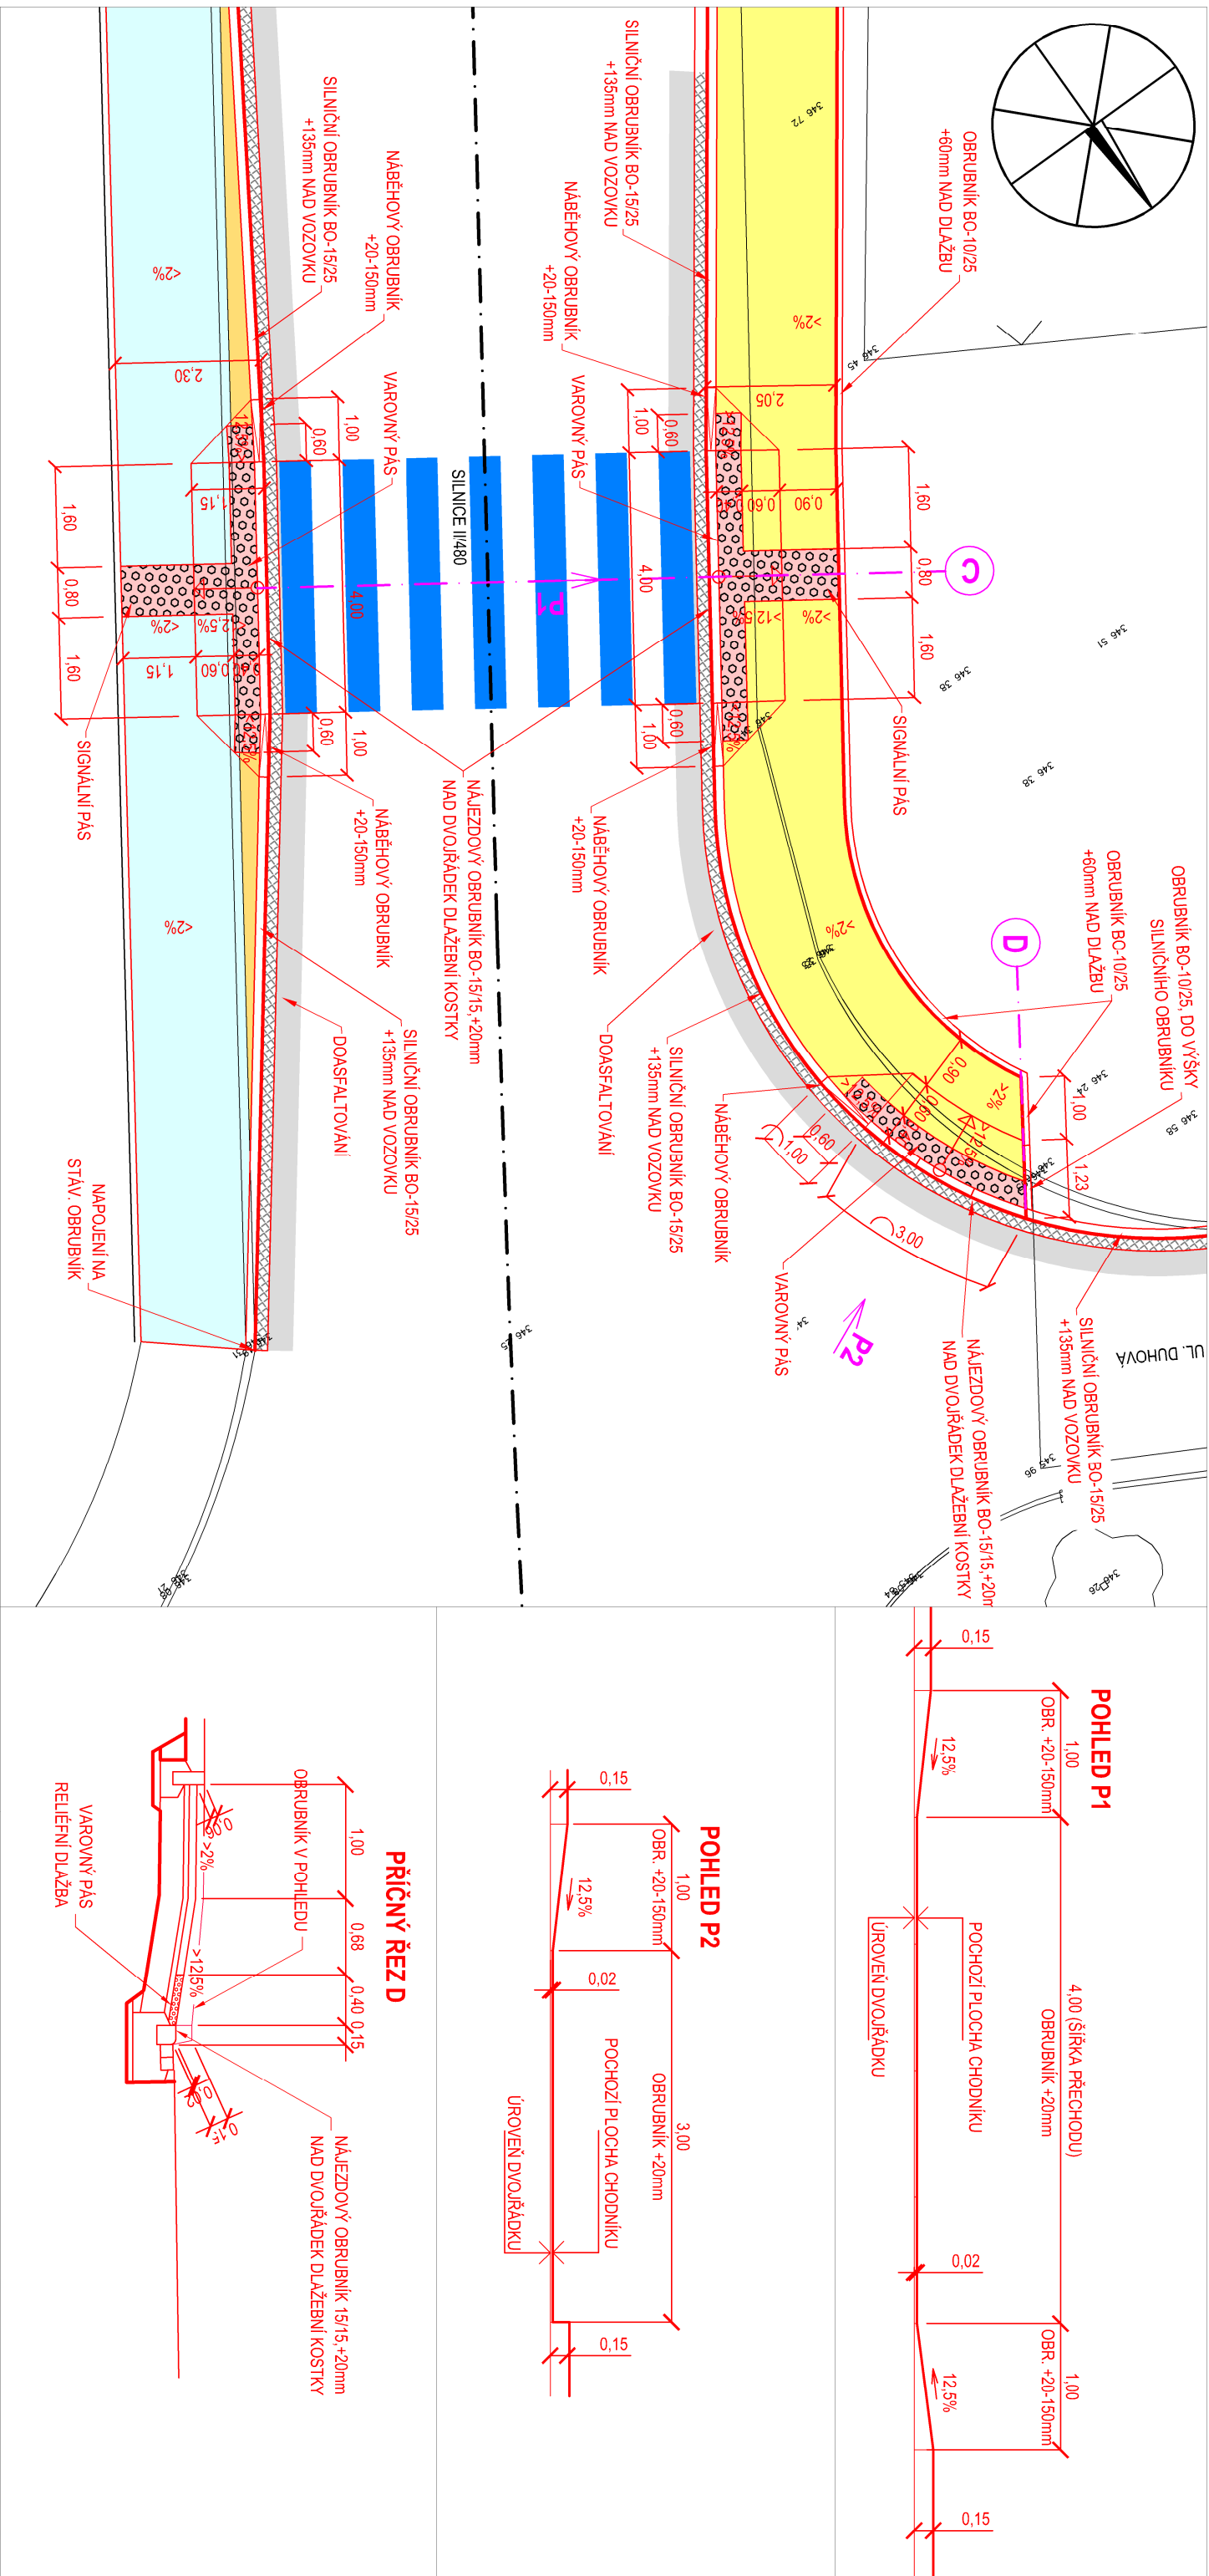


# PŘECHOD PRO CHODCE PŘES SILNICI II/480

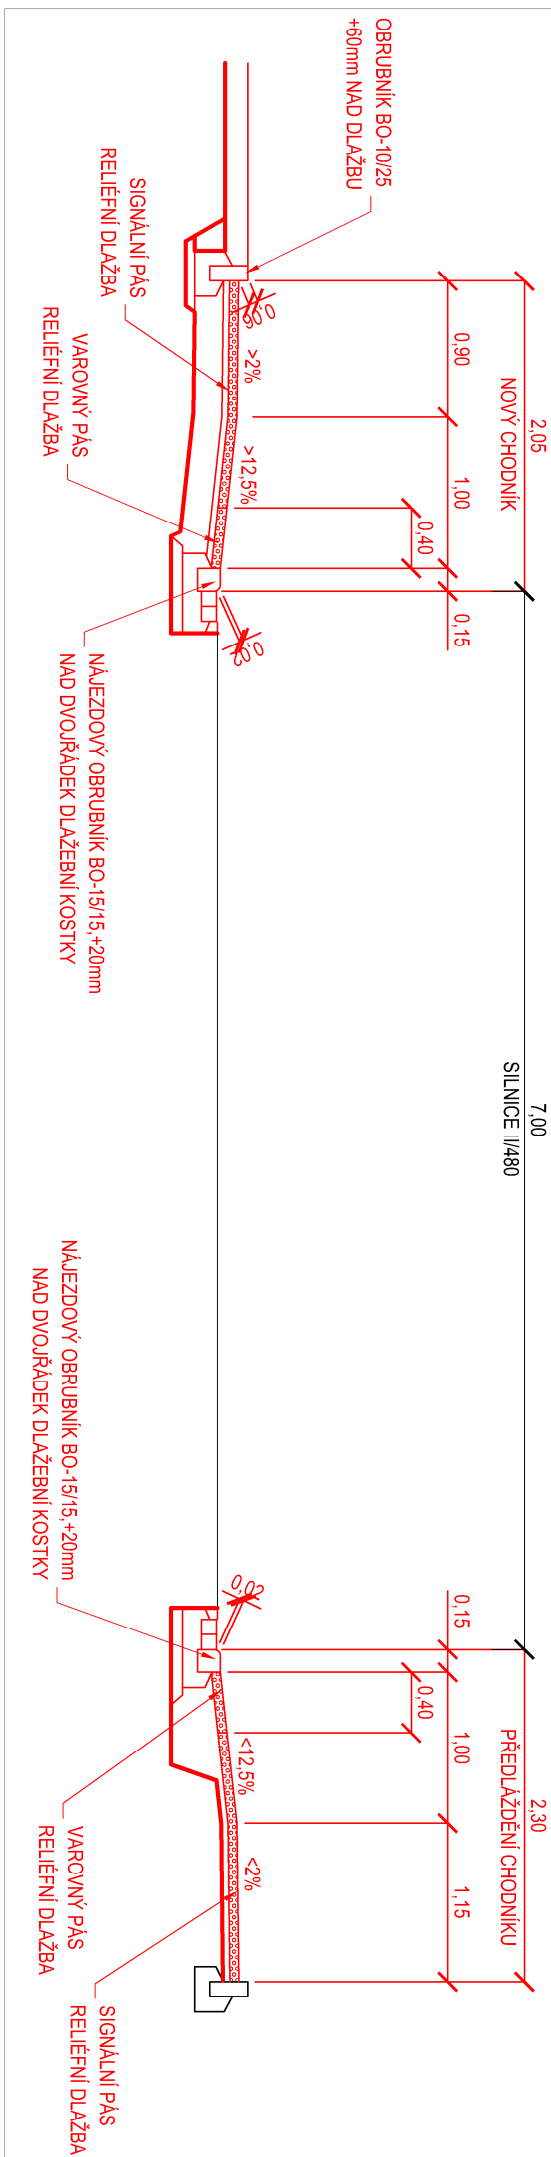

## PŘÍČNÝ ŘEZ C



## LEGENDA

- |   |                               |
|---|-------------------------------|
|  | CHODNÍK - STANDARDNÍ DLAŽBA   |
|  | CHODNÍK - RELIEFNÍ DLAŽBA     |
|  | PŘEDLÁŽDĚNÍ STÁV. CHODNÍKU    |
|  | DVOURÁDEK DLAŽEBNÍ KOSTKY     |
|  | DOASFALTOVÁNÍ SILNICE III/480 |