



OSVĚTLOVACÍ STOŽÁR KOMUNIKACE

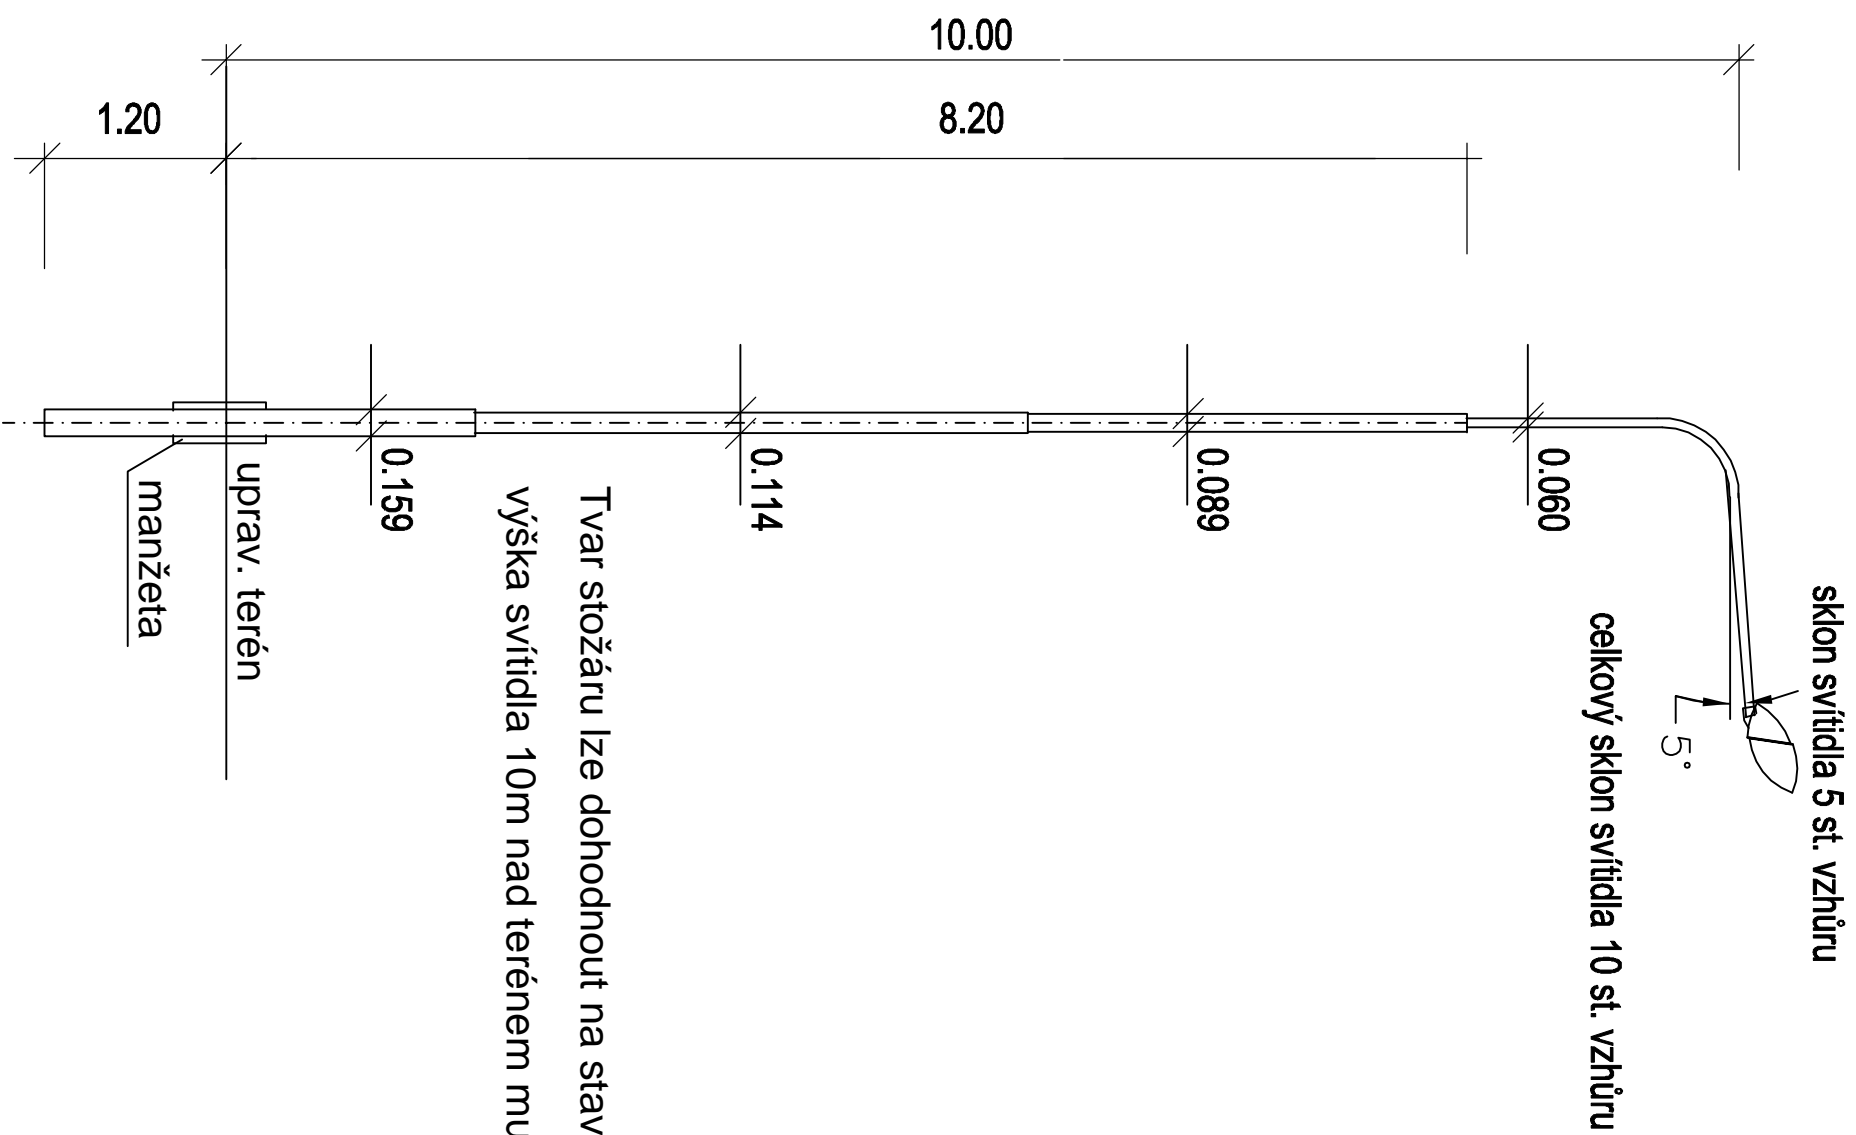

OSVĚTLOVACÍ STOŽÁR PŘECHOD

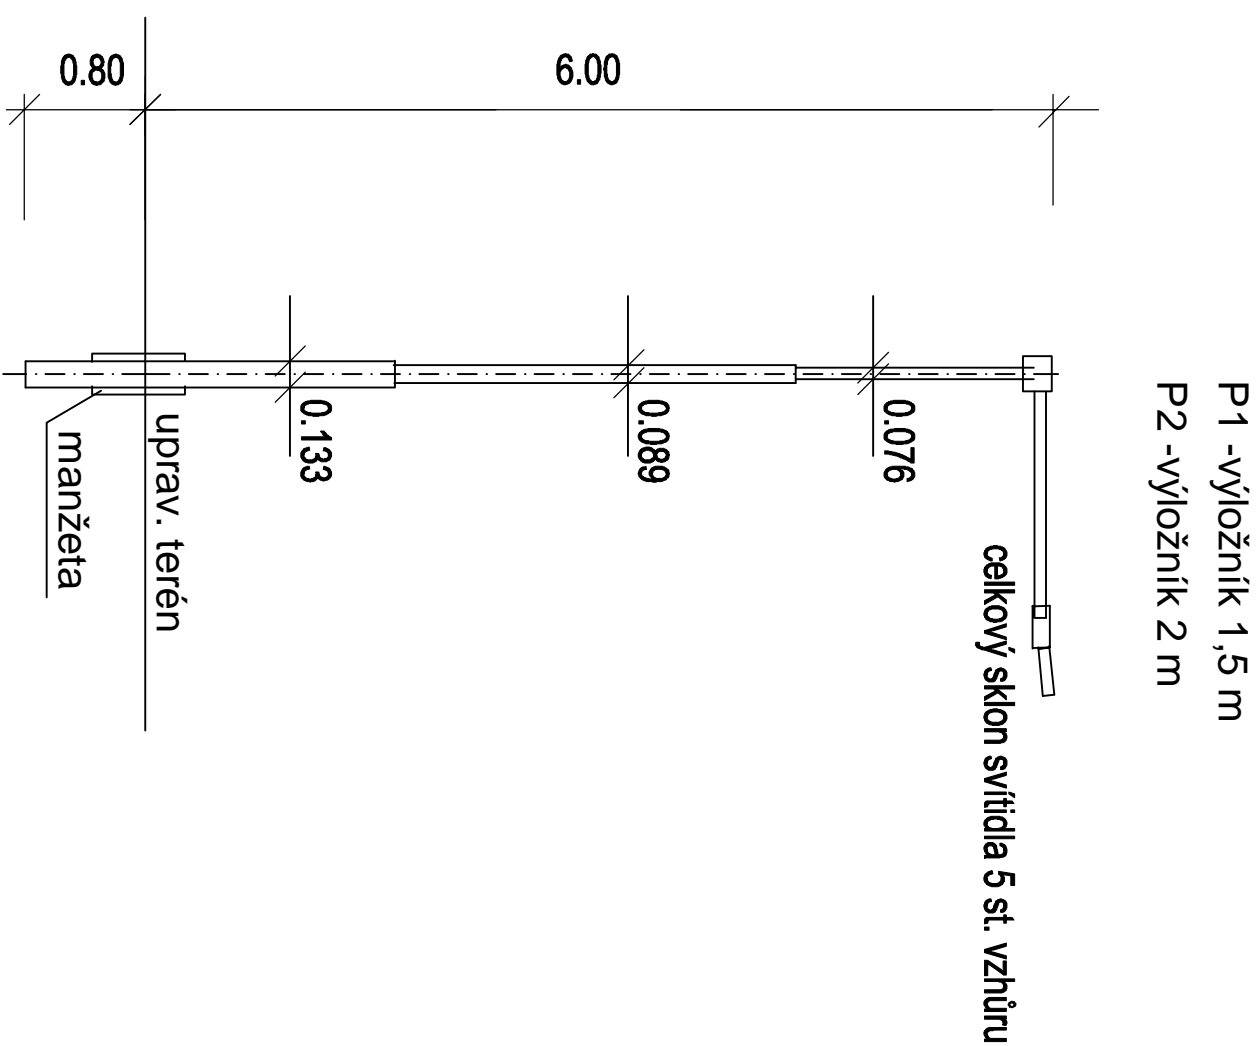

PROJEKTANT	Libuše SVOVINSKÁ		ING. PAVEL KRUPA	
STAVEBNÍK	MĚSTO KOPŘIVNICE, ŠTEFÁNIKOVA 1163, 742 21 KOPŘIVNICE		JANOVICE 632, 739 02	
MÍSTO STAVBY	KOPŘIVNICE, UL. ZÁHUMENNÍ		IČ: 87514249, mob: 604 519012	
NÁZEV STAVBY	CHODNÍK A PŘECHOD PRO CHODCE NA UL. ZÁHUMENNÍ, KOPŘIVNICE		DATUM	
OBJEKT	SO 400 PŘELOŽKA VO A OSVĚTLENÍ PŘECHODU		12/2018	
NÁZEV VÝKRESU	POHLED NA STOŽÁR		ÚČEL	
			DSP+DPS	
			Č. ZAKÁZKY	
			12/2018	
			FORMÁT	
			A4	
			POČET	
			A4	
			2	
			MĚŘÍTKO	
			1: 50	
			ČÍSLO VÝKRESU	
			C2 - 6	