



## PROTLAK PŘES ULICI ZÁHUMENNÍ

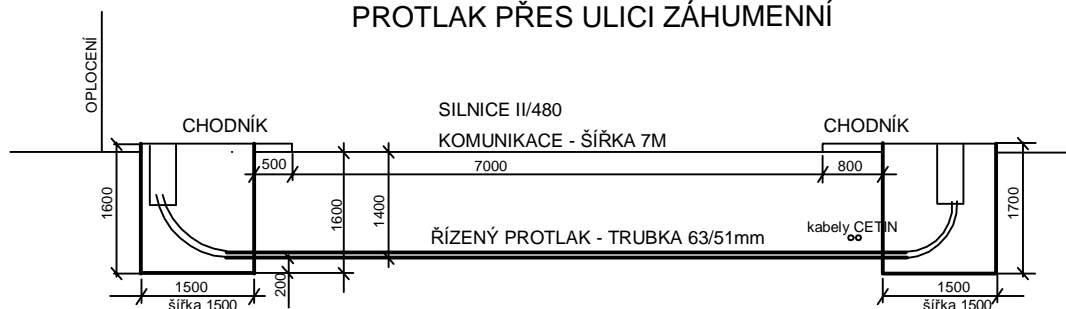

## PROTLAK PŘES ULICI DUHOVOU

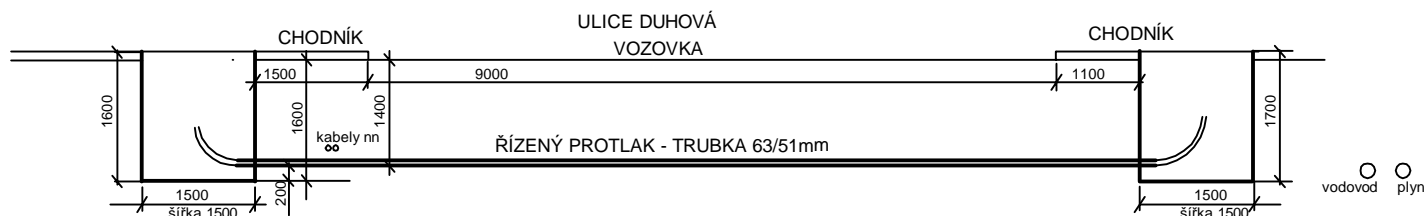

|   |   |                               |               |          |
|---|---|-------------------------------|---------------|----------|
| PROJEKTANT  | Libuše SVOLINSKÁ <i>Libuše</i>                        | ING. PAVEL KRUPA              |               |          |
| STAVEBNÍK   | MĚSTO KOPŘIVNICE, ŠTEFÁNIKOVA 1163, 742 21 KOPŘIVNICE | JANOVICE 632, 739 02          |               |          |
| MÍSTO STAVBY  | KOPŘIVNICE, UL. ZÁHUMENNÍ                             | IČ: 87514249, mob: 604 519012 |               |          |
| NÁZEV STAVBY  |   | DATUM                         | 12/2018       |          |
| CHODNÍK A PŘECHOD PRO CHODCE NA UL. ZÁHUMENNÍ, KOPŘIVNICE |   | ÚČEL                          | DSP+DPS       |          |
| OBJEKT  |   | Č. ZAKÁZKY                    | 05/2018       |          |
| SO 400 PŘELOŽKA VO A OSVĚTLENÍ PŘECHODU                   |   | FORMÁT                        | A4            | POČET A4 |
| NÁZEV VÝKRESU   |   | MĚŘÍTKO                       | ČÍSLO VÝKRESU |          |
| SCHÉMA PROTLAKŮ   |   | 1: 100                        | C2 - 4        |          |